


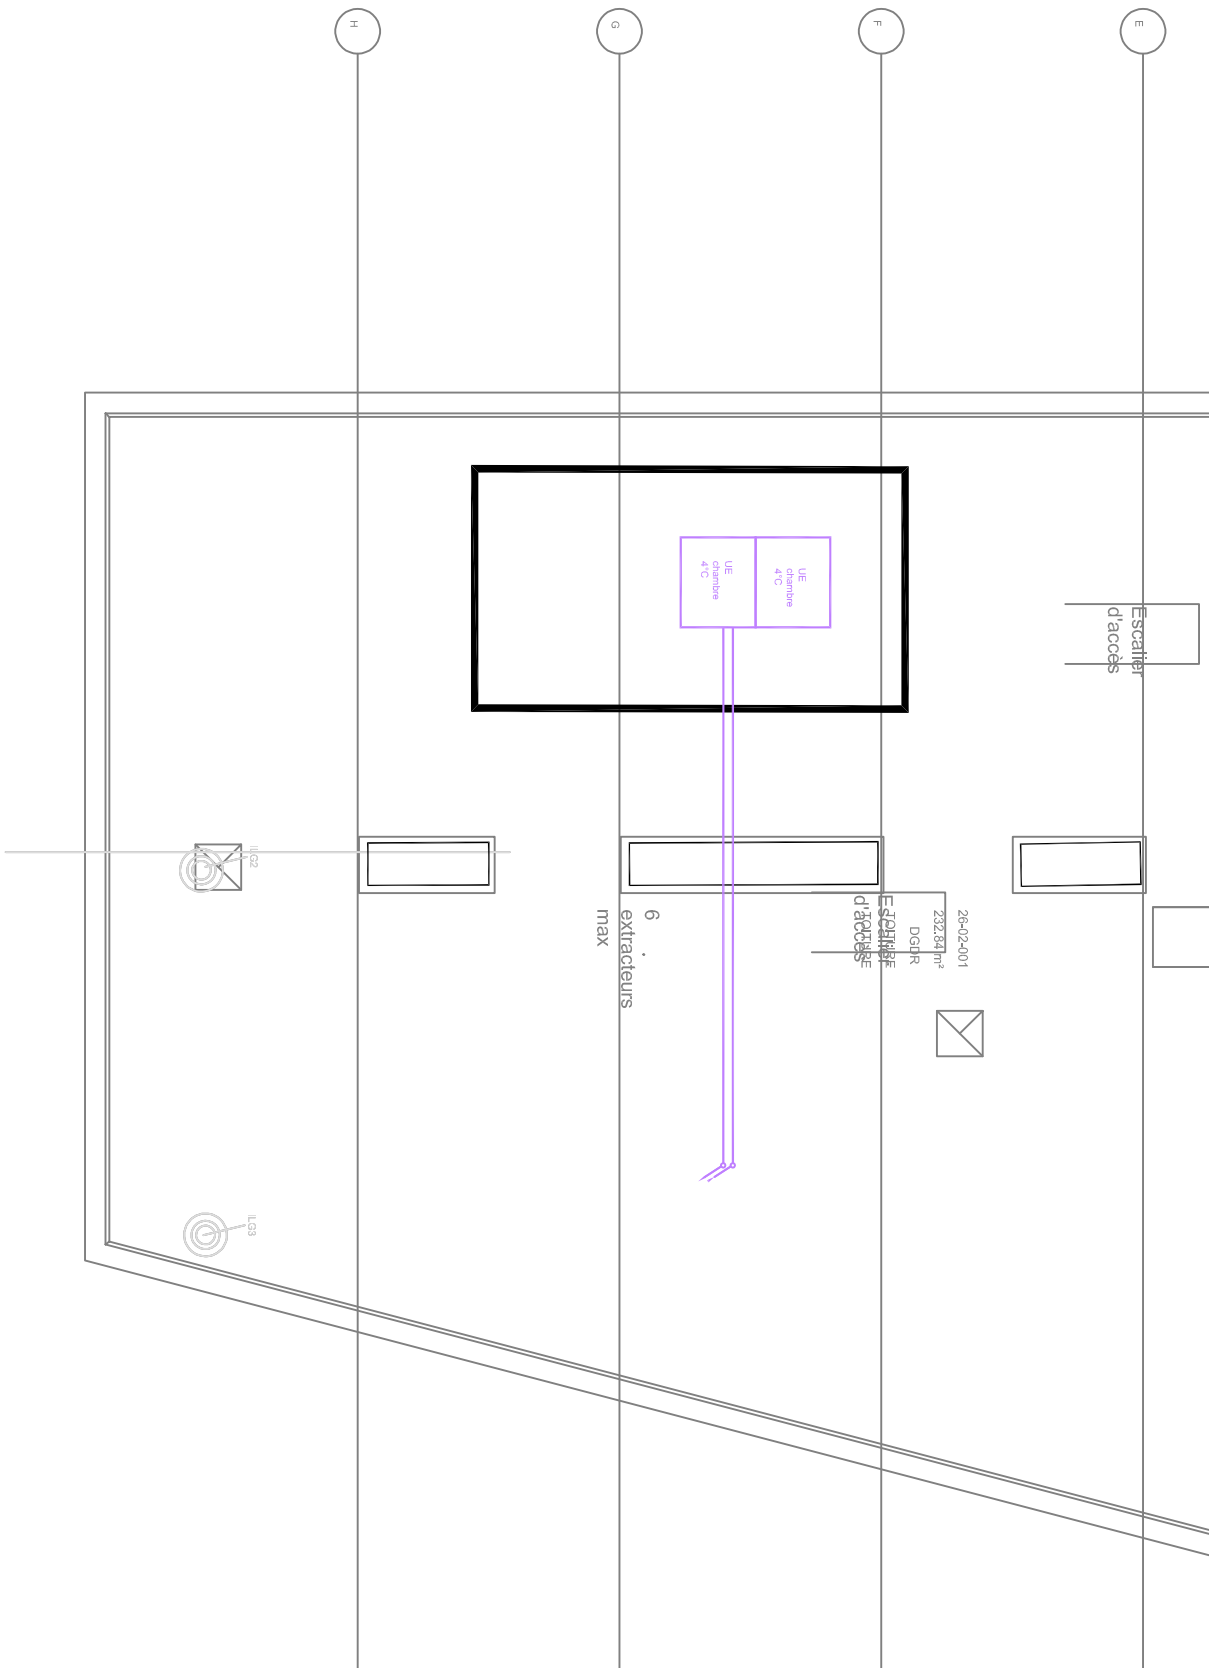

LEGENDE:

- Unité extérieure de froid
- Unité intérieure de froid
- Régulateur
- Réseau de froid aller retour

Rénovation du bâtiment 26
CAMPUS DU CNRS
91198 Gif sur Yvette

MAITRISE D'OUVRAGE
CNRS Délégation régionale Ile de France Sud
Avenue de la Terrasse - 91198 Gif sur Yvette.
Tél: 01 69 82 40 15
Email: dfo4.lise.l2bc.moa@dr4.cnrs.fr.



MAITRE D'OEUVRE
Bureau d'Etudes Techniques.
51 Rue Paul Maurice
75020 PARIS
Tél: 01 41 83 36 36



IND	DATES	MODIFICATIONS	DESSINE PAR	VERIFIE PAR
0	16/01/26	Première émission	N.J	J.C
A	24/02/26	Correction suite aux remarques du DCE	N.J	J.C

Bureau d'Etudes Techniques				Plan chambre froide N4			
51 rue Paul Maurice 75 020 PARIS TEL : 01 41 83 36 36 Société Française				LOT: chambre froide			
N° AFFAIRE:	PHASE:	DATE	NOM du FICHIER:	ÉCHELLE:	N° PLAN:	INDICE:	
BW42240231	DCE	24/02/2026	Plan de réseaux CF3	1/100e	CF03	A	