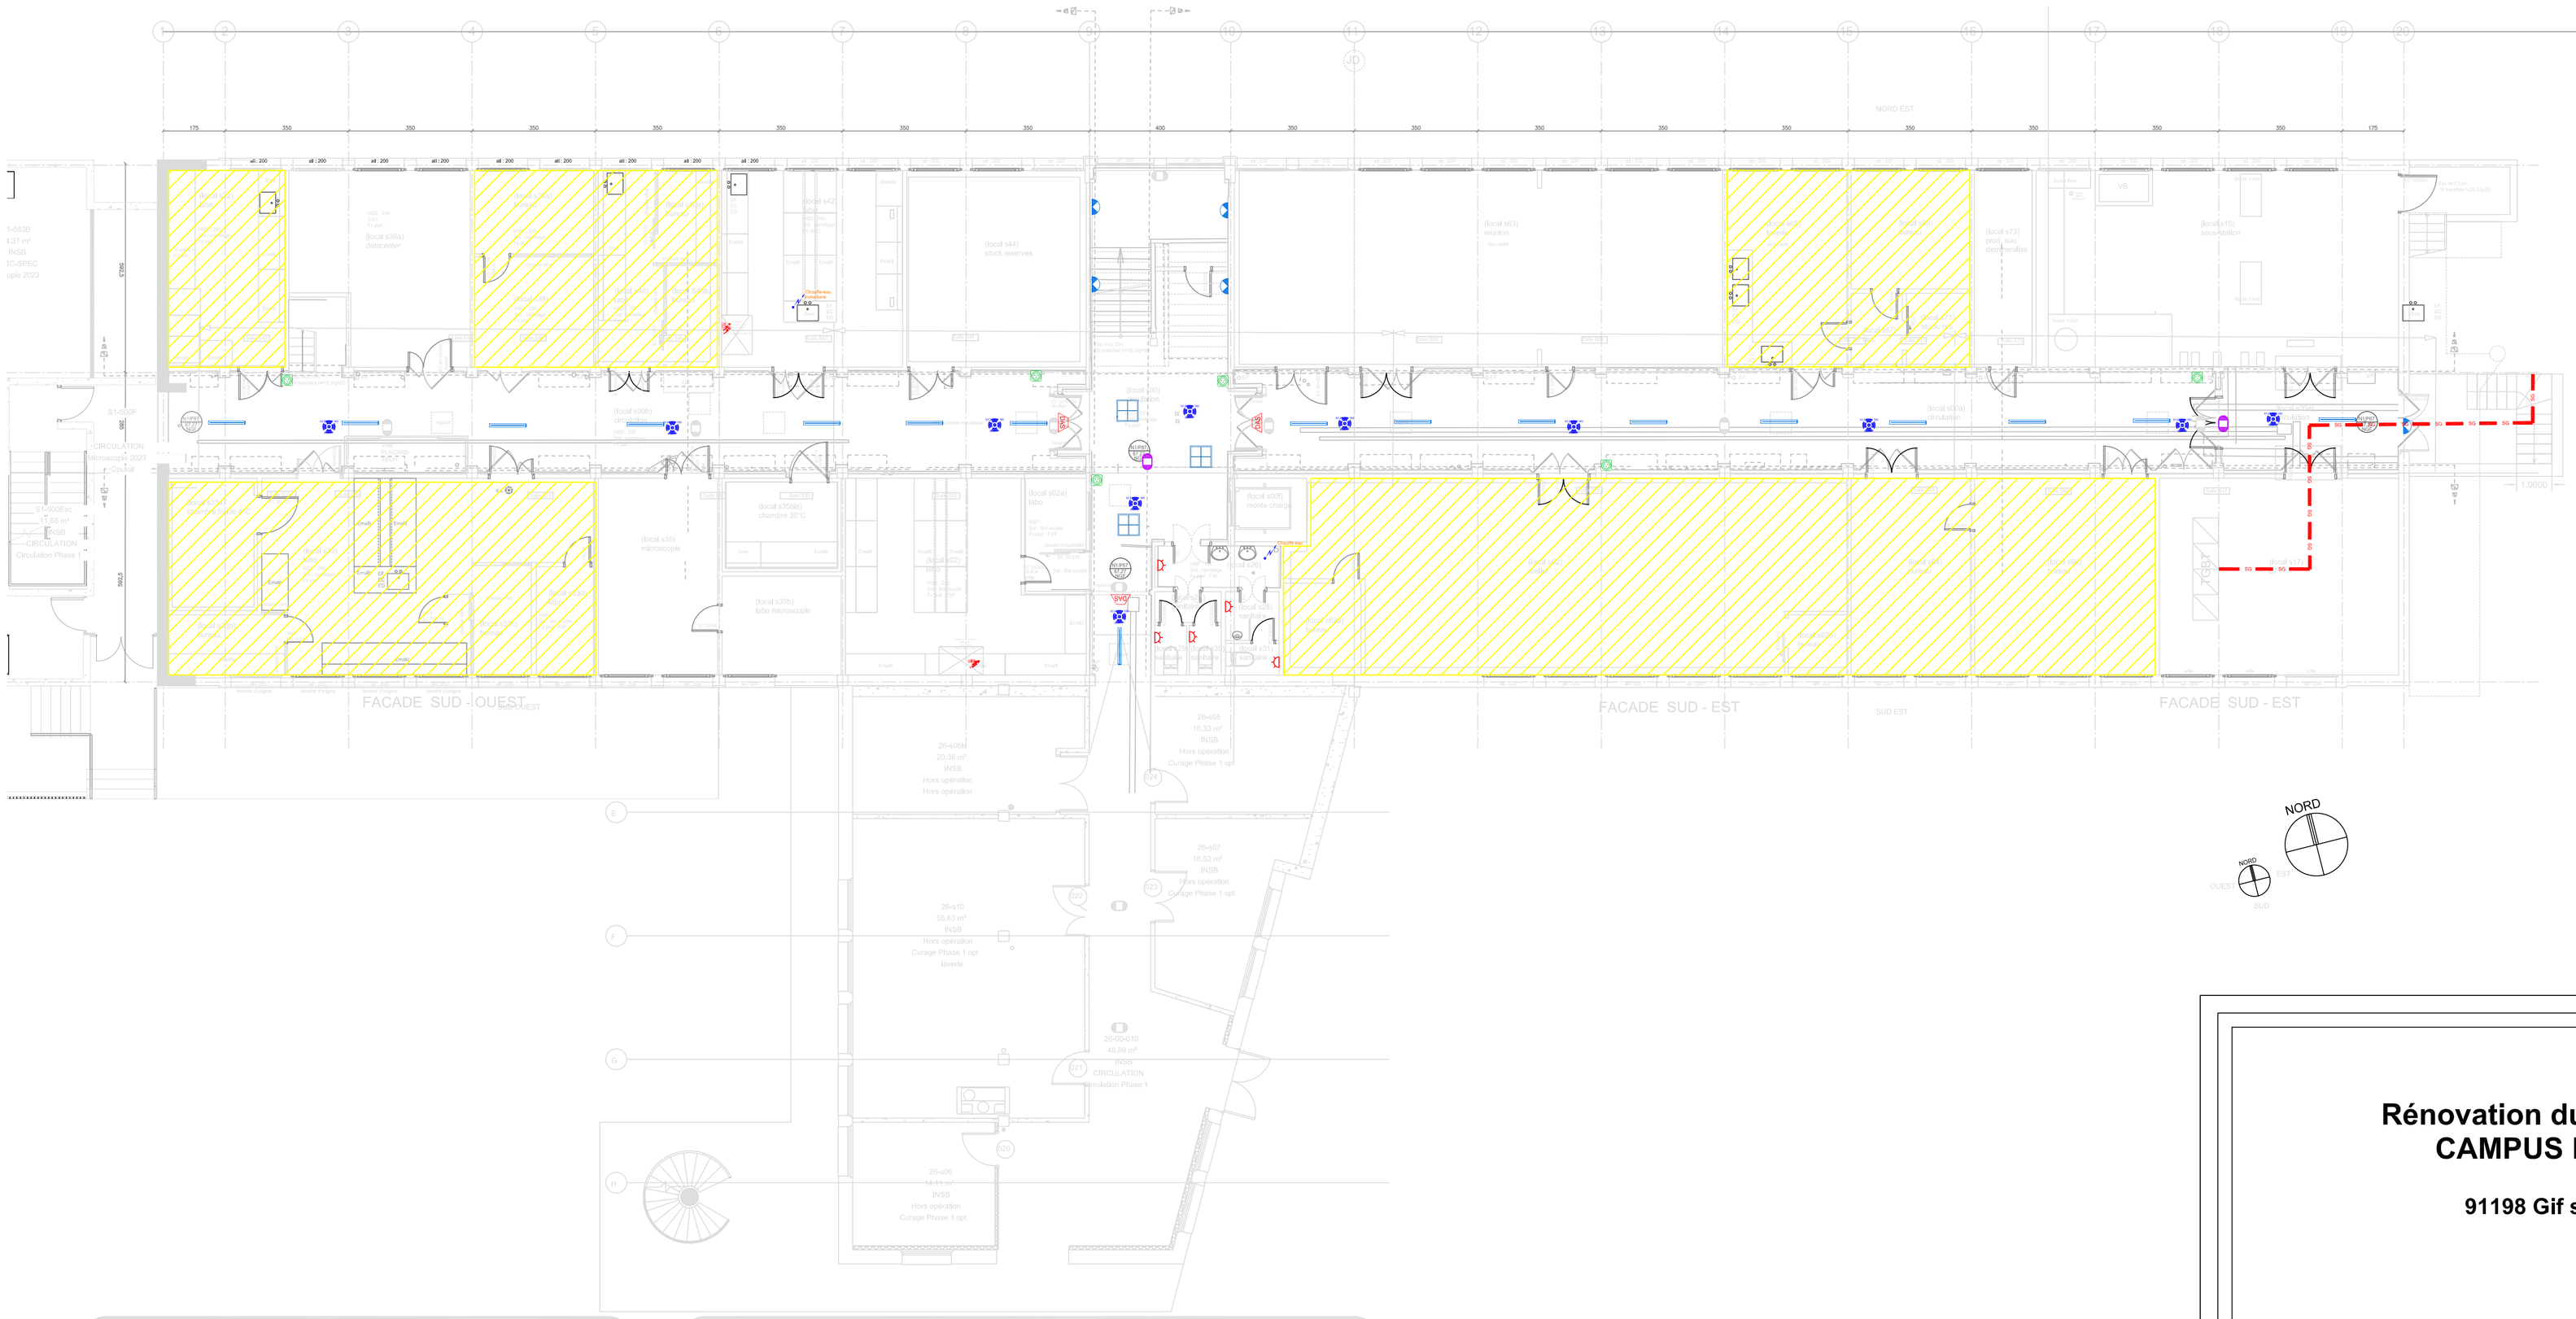

TGBT	Tableau Général Basse Tension
TD	Tableau Divisionnaire (placé en Hauteur)
	BAES

Légende

	Détecteur de présence Plafond
	AragFHE 12 PW 23-840 ET CR
	Dalle LED encastré
	Spot clareo
	Applique Murale DOMELED avec détecteur intégré
	AragF 12 PW 22-70/16ML-840 ET PC
	Projecteur
	Réglette étanche LED
	Inter étanche avec voyant
	Prise 2P+T Normale
	Prise haute 2P+T (1.1 m)
	Prise 2P+T très haute 1.80 m
	Prise Triphasé haute 1.10 m
	BP
	Attente électrique spécifique pour équipement fournit par lot CVC/PLO
	Attente élec Registre sorbonne / Boîtier de récu / Cassette
	BAES
DAS	**Asservissement Porte DAS**
PCF	**Porte Coupe feu normalement ouverte**
	Flash lumineux
	CHEMIN DE CÂBLE CFO capoté
	Monté/Descente CDC CFO
TD	**Tableaux divisionnaires**

Rénovation du batiment 26
CAMPUS DU CNRS

91198 Gif sur Yvette

MAITRISE D'OUVRAGE
CNRS Délégation régionale Ile de France Sud
Avenue de la Terrasse - 91198 Gif sur Yvette.
Tél: 01 69 82 40 15
Email: dr04.liste.l2bc.moa@dr4.cnrs.fr.

MAITRE D'OEUVRE
Bureau d'Etudes Techniques.
51 Rue Paul Meurice
75020 PARIS
Tél: 01 41 83 36 36

IND	DATES	MODIFICATIONS	DESSINE PAR:	VERIFIE PAR:
0	16/01/26	Première emission	BERIM	J.H
A	24/02/26	Correction suite aux remarques DCE	BERIM	J.H
B	juin 2026	Correction suite aux remarques DCE	BERIM	J.H

Bureau d'Etudes Techniques

51 rue Paul Meurice
75 020 PARIS
TEL : 01.41.83.36.36

Plan ELECTRIQUE
Niveau N1

LOT: Lot 5 Electricité - CFO - Cfa

N° AFFAIRE:	PHASE:	DATE	NOM du FICHIER:	ÉCHELLE:	N° PLAN:	INDICE:
BM42240231	DCE	juin 2026	Plan ELE-N1	1/100e	ELE01	B

Ce plan est la propriété intellectuelle de BERIM et ne peut être reproduit,communiqué,utilisé,sans son autorisation.