

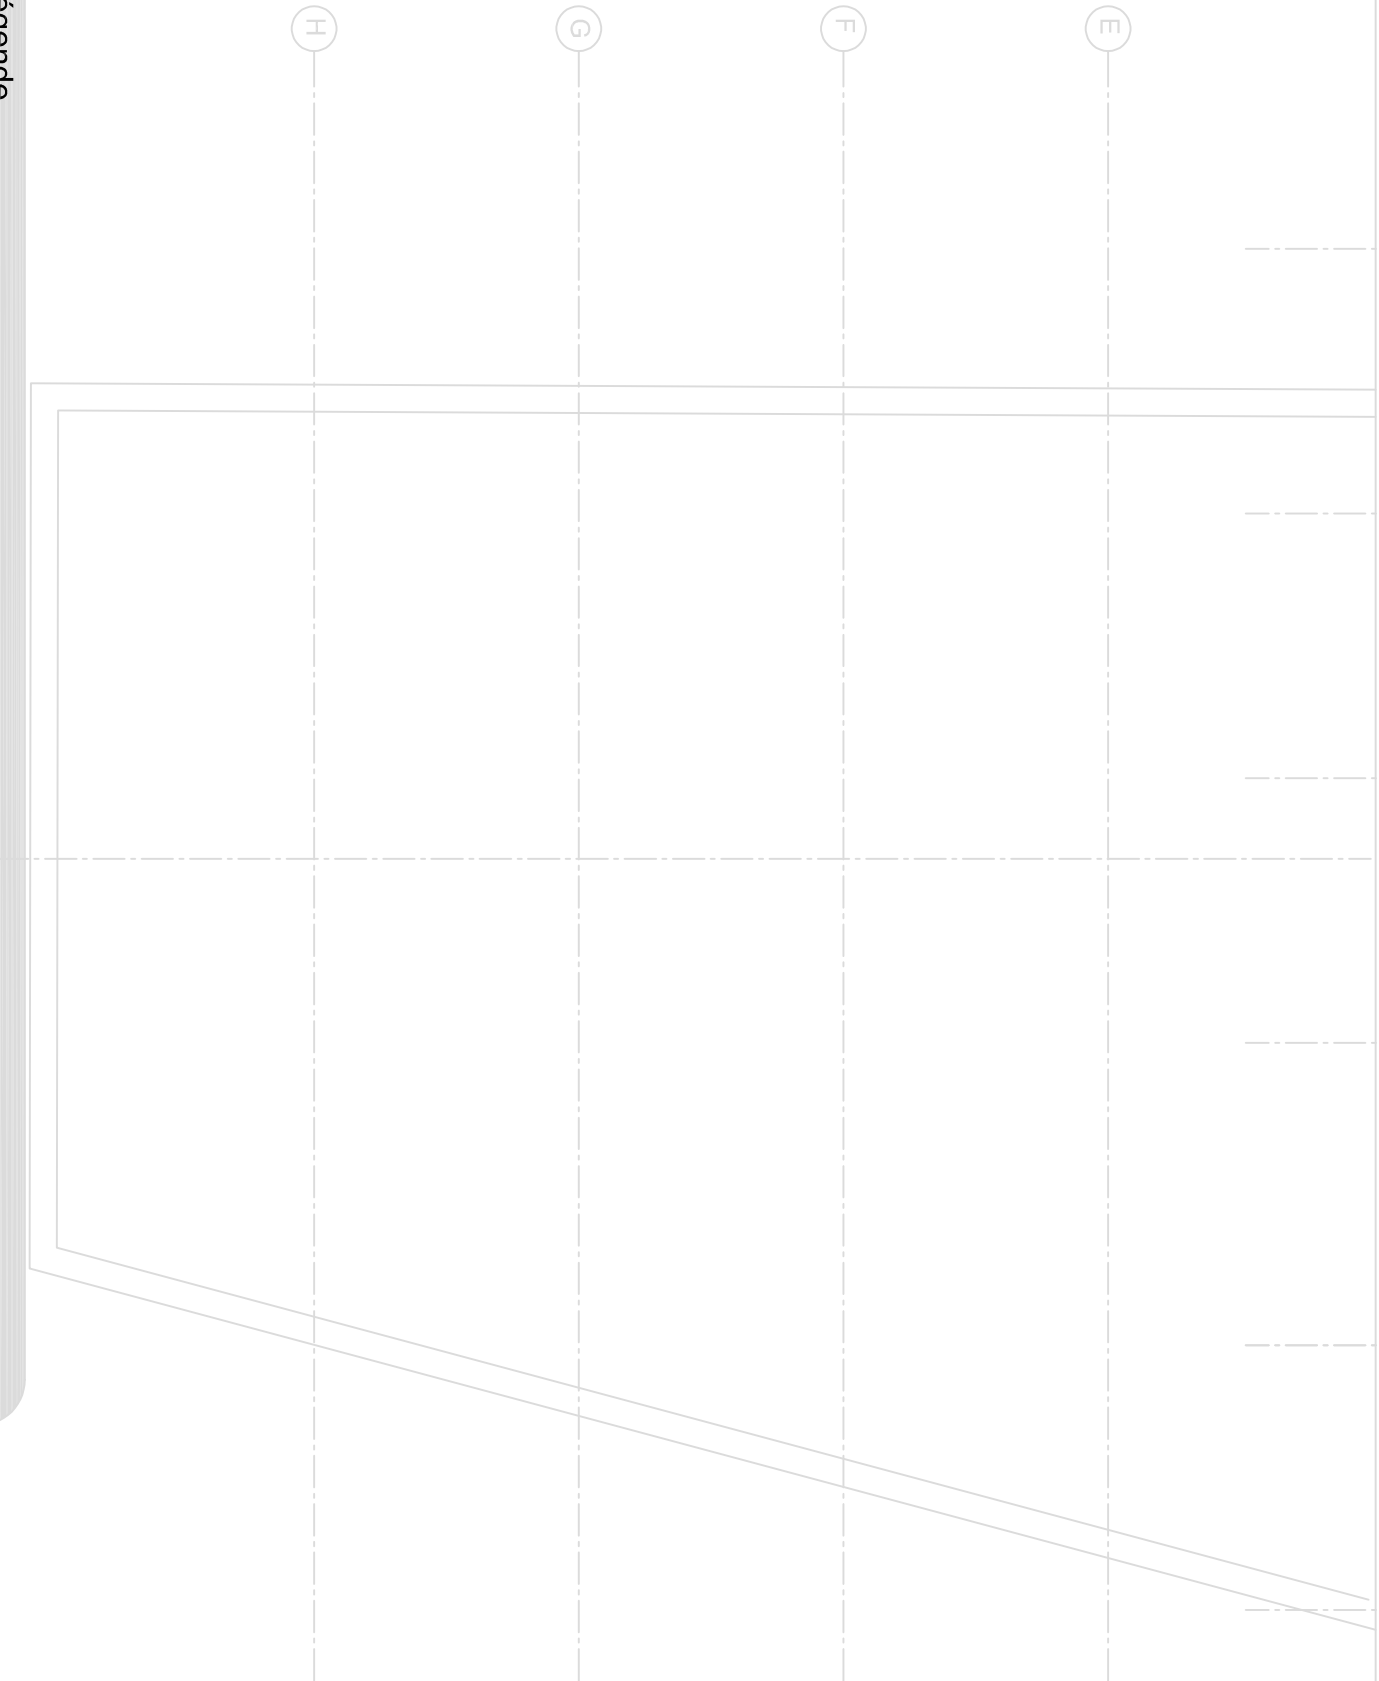
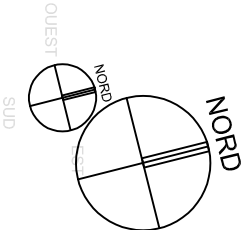
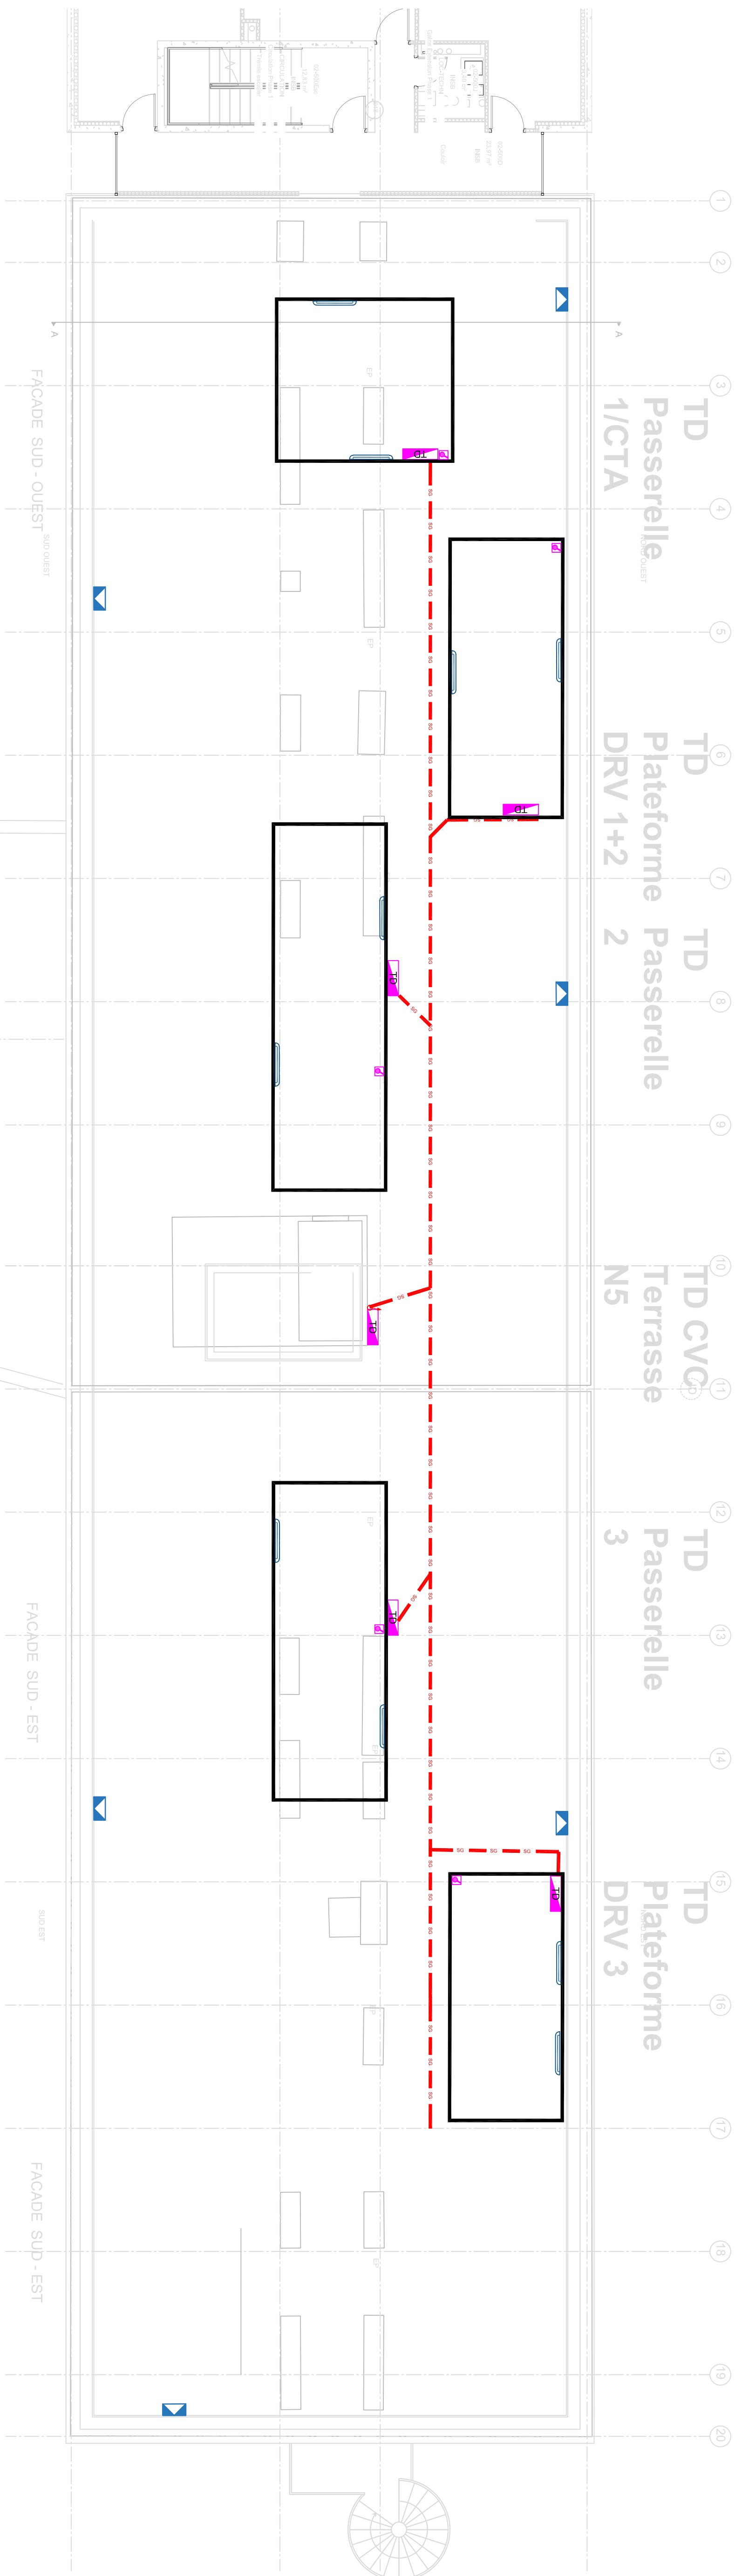


	Tableau Général Basse Tension
	Tableau Divisionnaire (placé en Hauteur)
	BAES

Légende	
	Détecteur de présence Plafond
	AragFHE 12 PW 23-840 ET CR
	Dalle LED encastré
	Spot clareo
	Applique Murale DOMELED avec détecteur intégré
	AragF 12 PW 22-70/16ML-840 ET PC
	Projecteur
	Réglette étanche LED
	Inter étanche avec voyant
	Prise 2P+T Normale
	Prise haute 2P+T (1.1 m)
	Prise 2P+T très haute 1,80 m
	Prise Triphasé haute 1,10 m
	BP
	Attente électrique spécifique pour équipement fourni par lot CVC/PLO
	Attente élec Registre sorbonne / Boîtier de récu / Cassette
	BAES
	Asservissement Porte DAS
	Porte Coupe feu normalement ouverte
	Flash lumineux
	CHEMIN DE CÂBLE CFO capoté
	Monté/Descente CDC CFO
	Tableaux divisionnaires