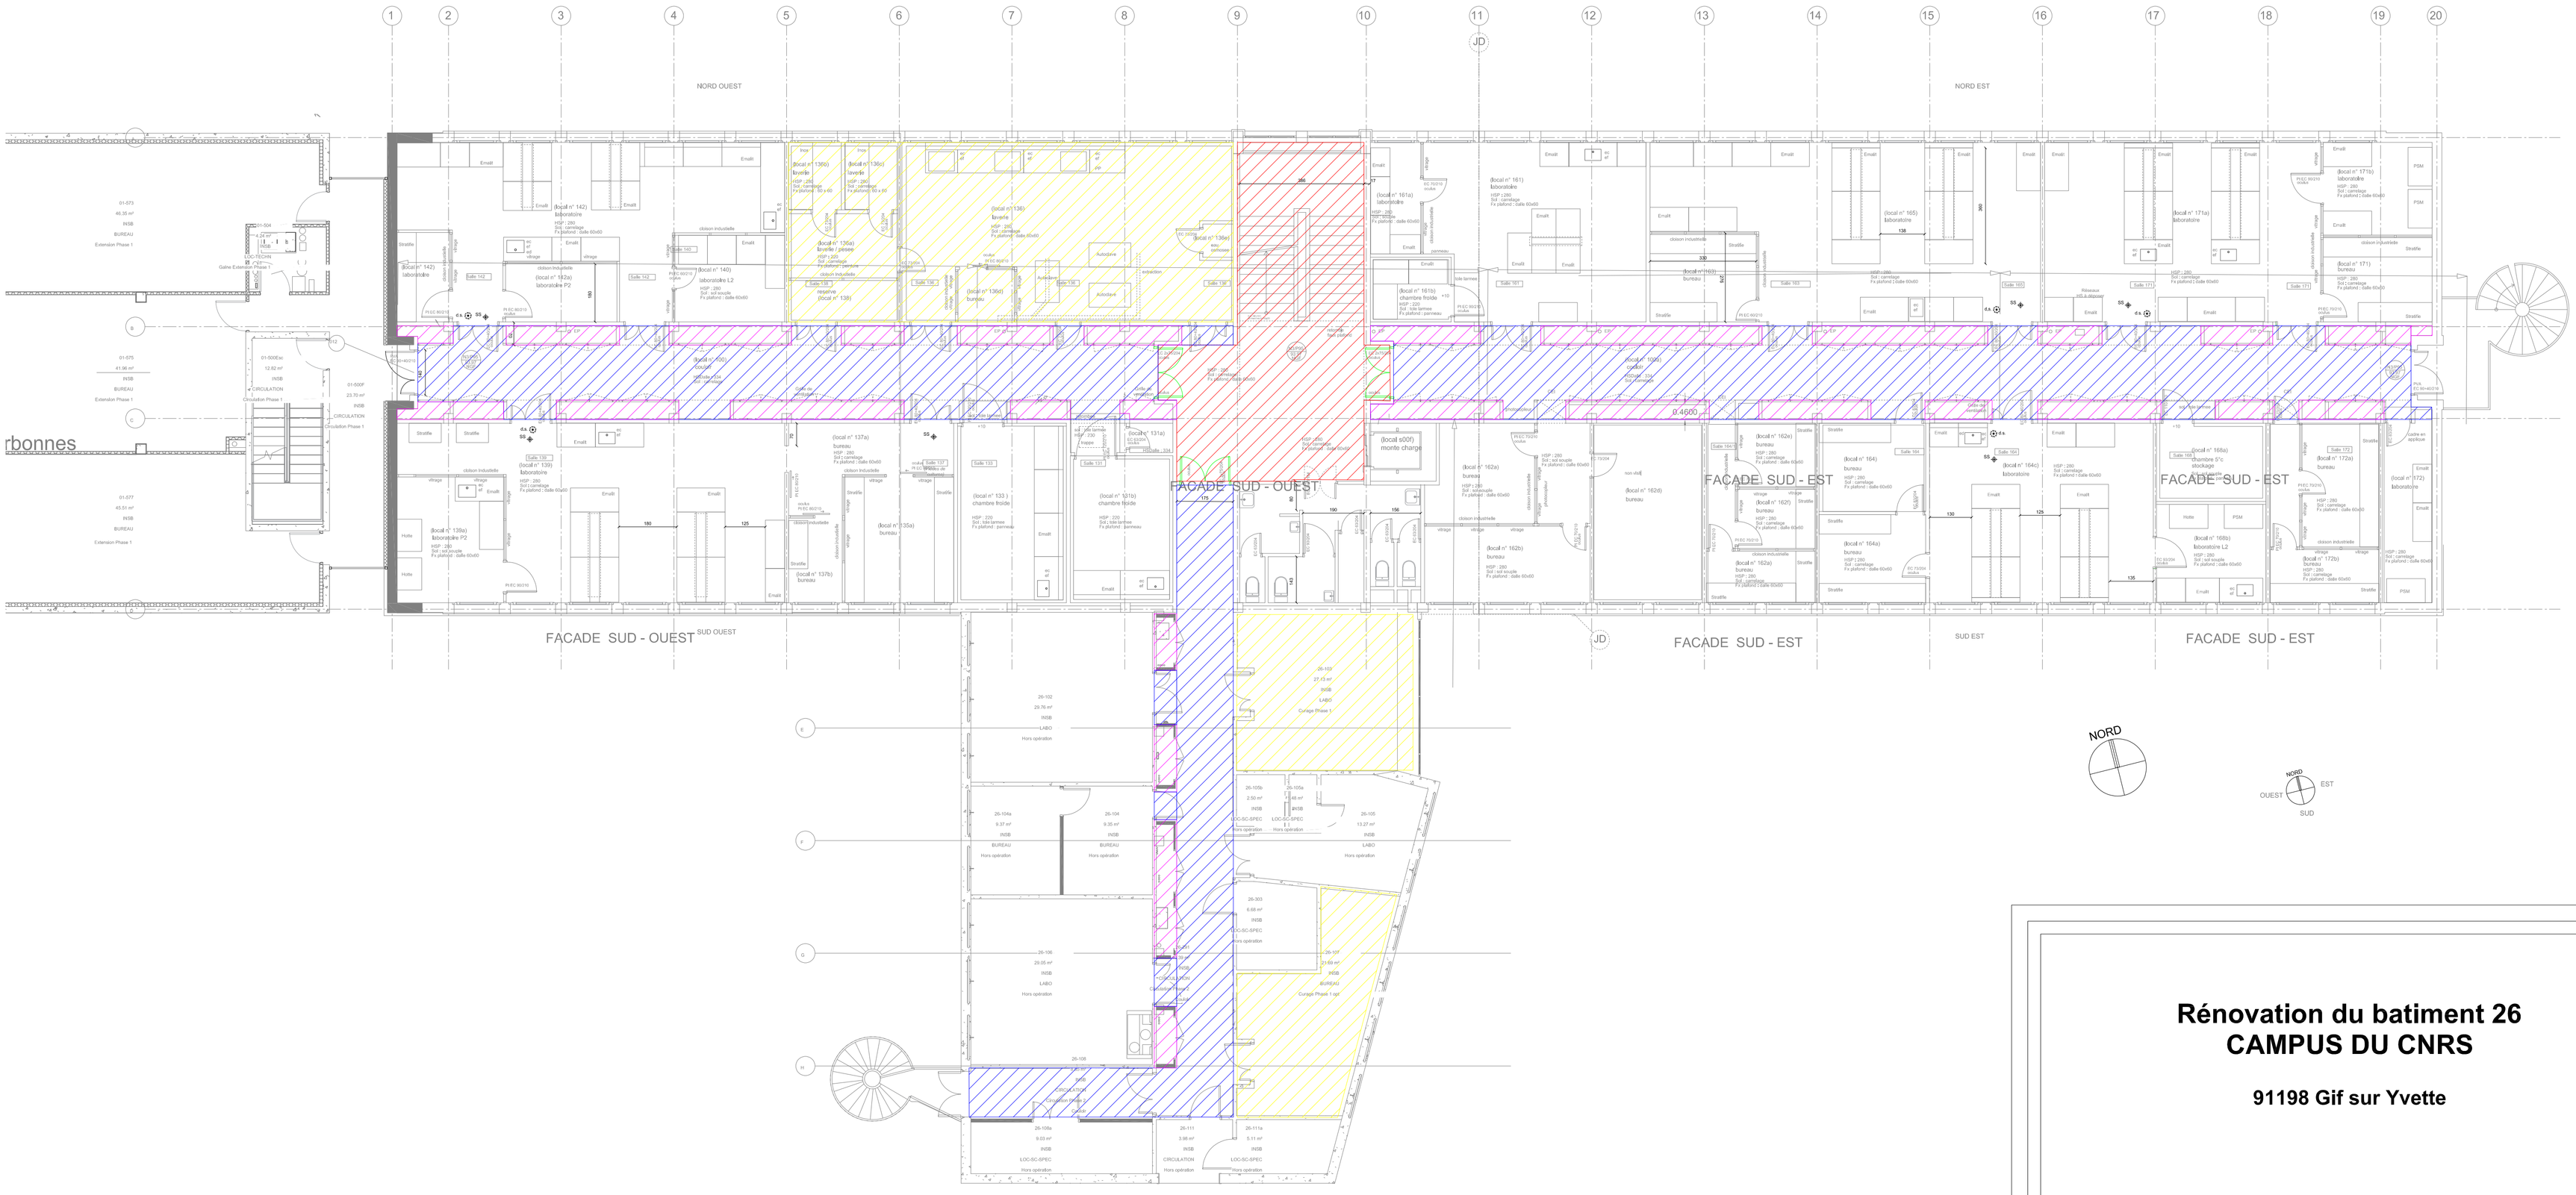

Légende:

- Porte DAS
- Peinture mur faux plafond métallique
- Peinture mur, plafond
- Peinture mur faux plafond démontable 60x60
- Curé Hors Opération
- Placard

Rénovation du batiment 26
CAMPUS DU CNRS

91198 Gif sur Yvette

MAITRISE D'OUVRAGE
CNRS Délégation régionale Ile de France Sud
Avenue de la Terrasse - 91198 Gif sur Yvette.
Tél: 01 69 82 40 15
Email: dr04.liste.i2bc.moa@dr4.cnrs.fr.

MAITRE D'OEUVRE
Bureau d'Etudes Techniques.
51 Rue Paul Meurice
75020 PARIS
Tél: 01 41 83 36 36

IND	DATES	MODIFICATIONS	DESSINE PAR:	VERIFIE PAR:
0	16/01/26	Première emission	N.J	JG
A	24/02/26	Reprise DCE	JHA	ATA
B	juin 2026	Reprise DCE	JHA	ATA

Bureau d'Etudes Techniques
51 rue Paul Meurice
75 020 PARIS
TEL : 01.41.83.36.36

Plan de REPERAGE CES
Niveau N3

Lot 6 Cloisons - Menuiseries intérieures
Lot 7 Faux-plafonds - Peinture
Lot 8 Revêtements de sols durs

N° AFFAIRE:	PHASE:	DATE	NOM du FICHIER:	ÉCHELLE:	N° PLAN:	INDICE:
BM42240231	DCE	juin 2026	Plan CES	1/100e	CES03	B

Ce plan est la propriété intellectuelle de BERIM et ne peut être reproduit,communiqué,utilisé,sans son autorisation.