



MAITRE D'OUVRAGE

CROUSdeReims
14b, Allée des Landais – CS 40046
51726 REIMS CEDEX

(51) REIMS –Centre culturel

Fourniture et pose de gradinstélescopiques et mobiles


Cahier des Plans

MAITRE D'OEUVRE | **CROUS de Reims**
Service Patrimoine et Technique
14 B, Allée des Landais – CS40046
51726 REIMS CEDEX


CONTROLEUR TECHNIQUE | **SOCOTEC CONSTRUCTION SAS**
Agence de Reims
8 rue Jules Méline - Immeuble Terranova
51430 Bezannes

Révision	Date	Rédaction	Approbation
	26/01/2026		


Plan de situation

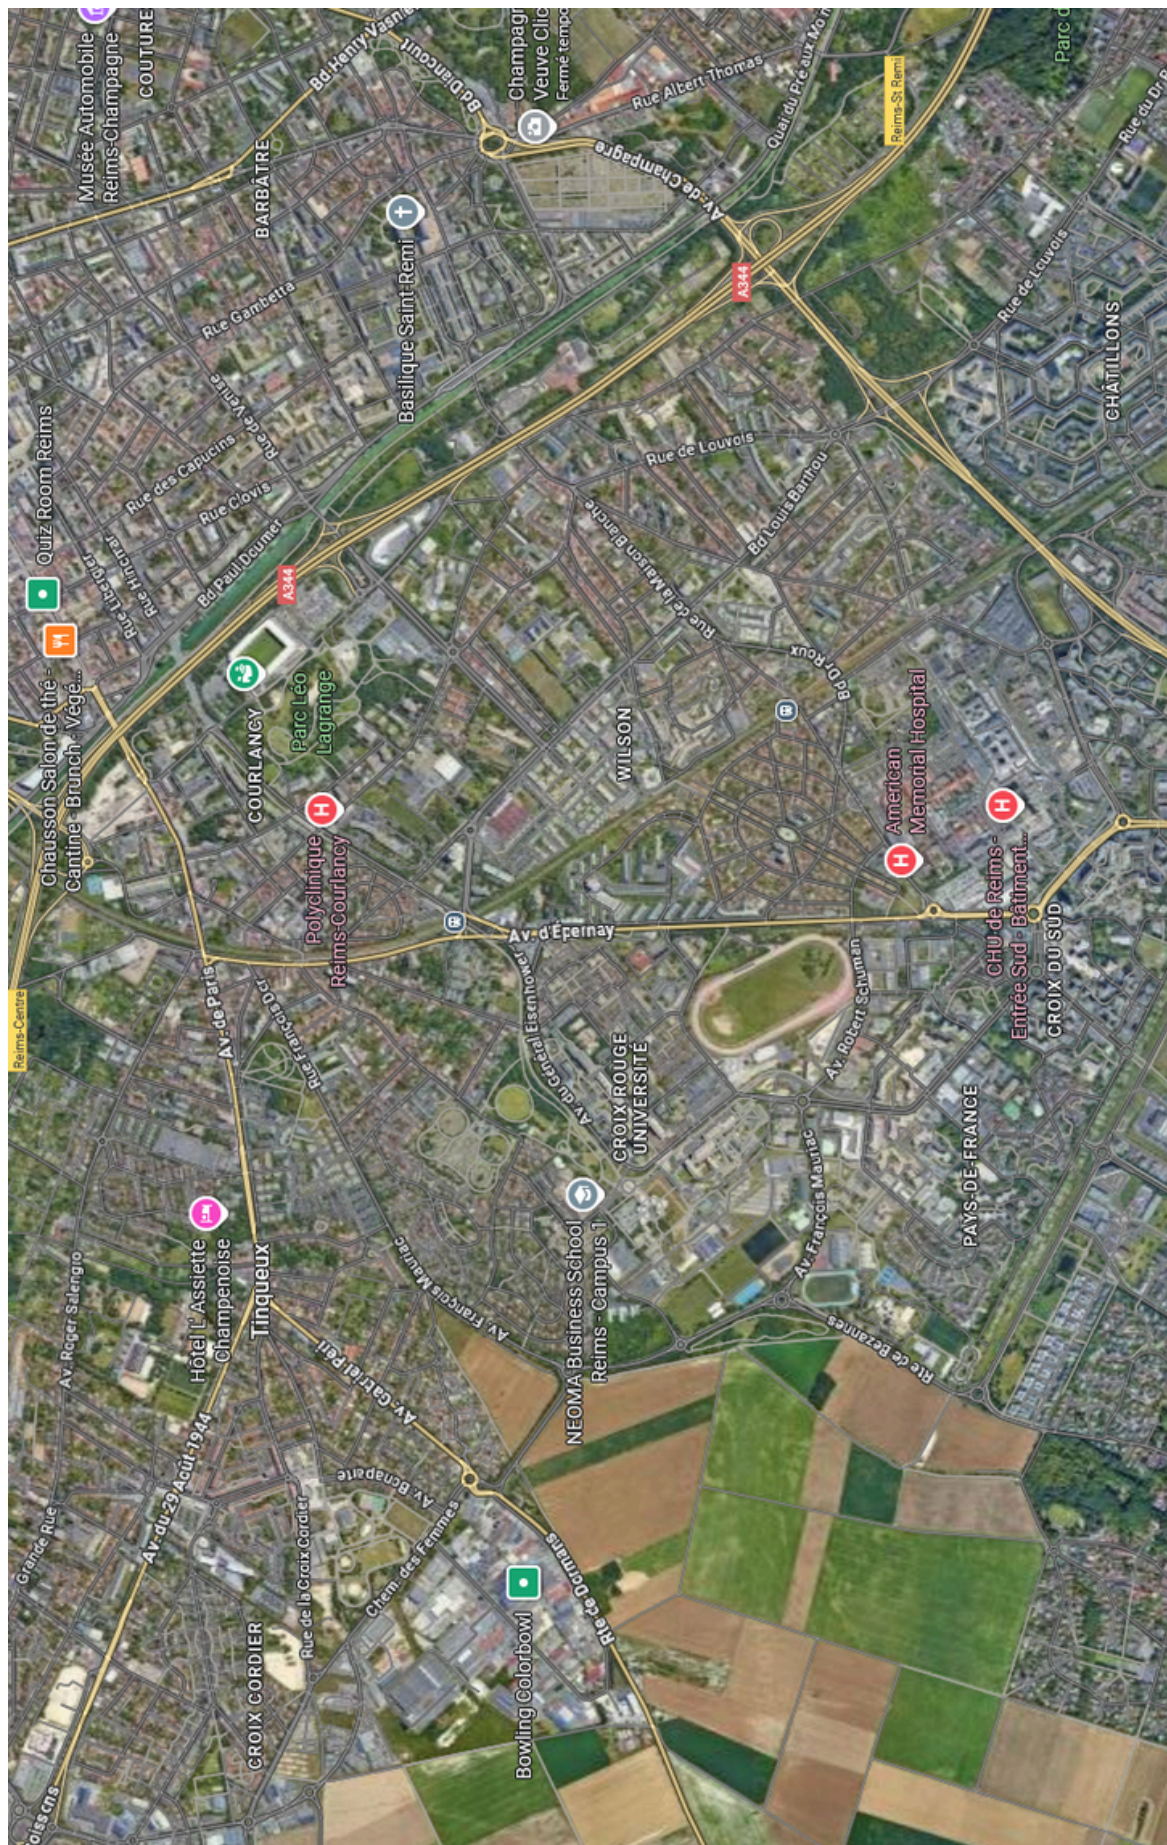

Plan de Masse

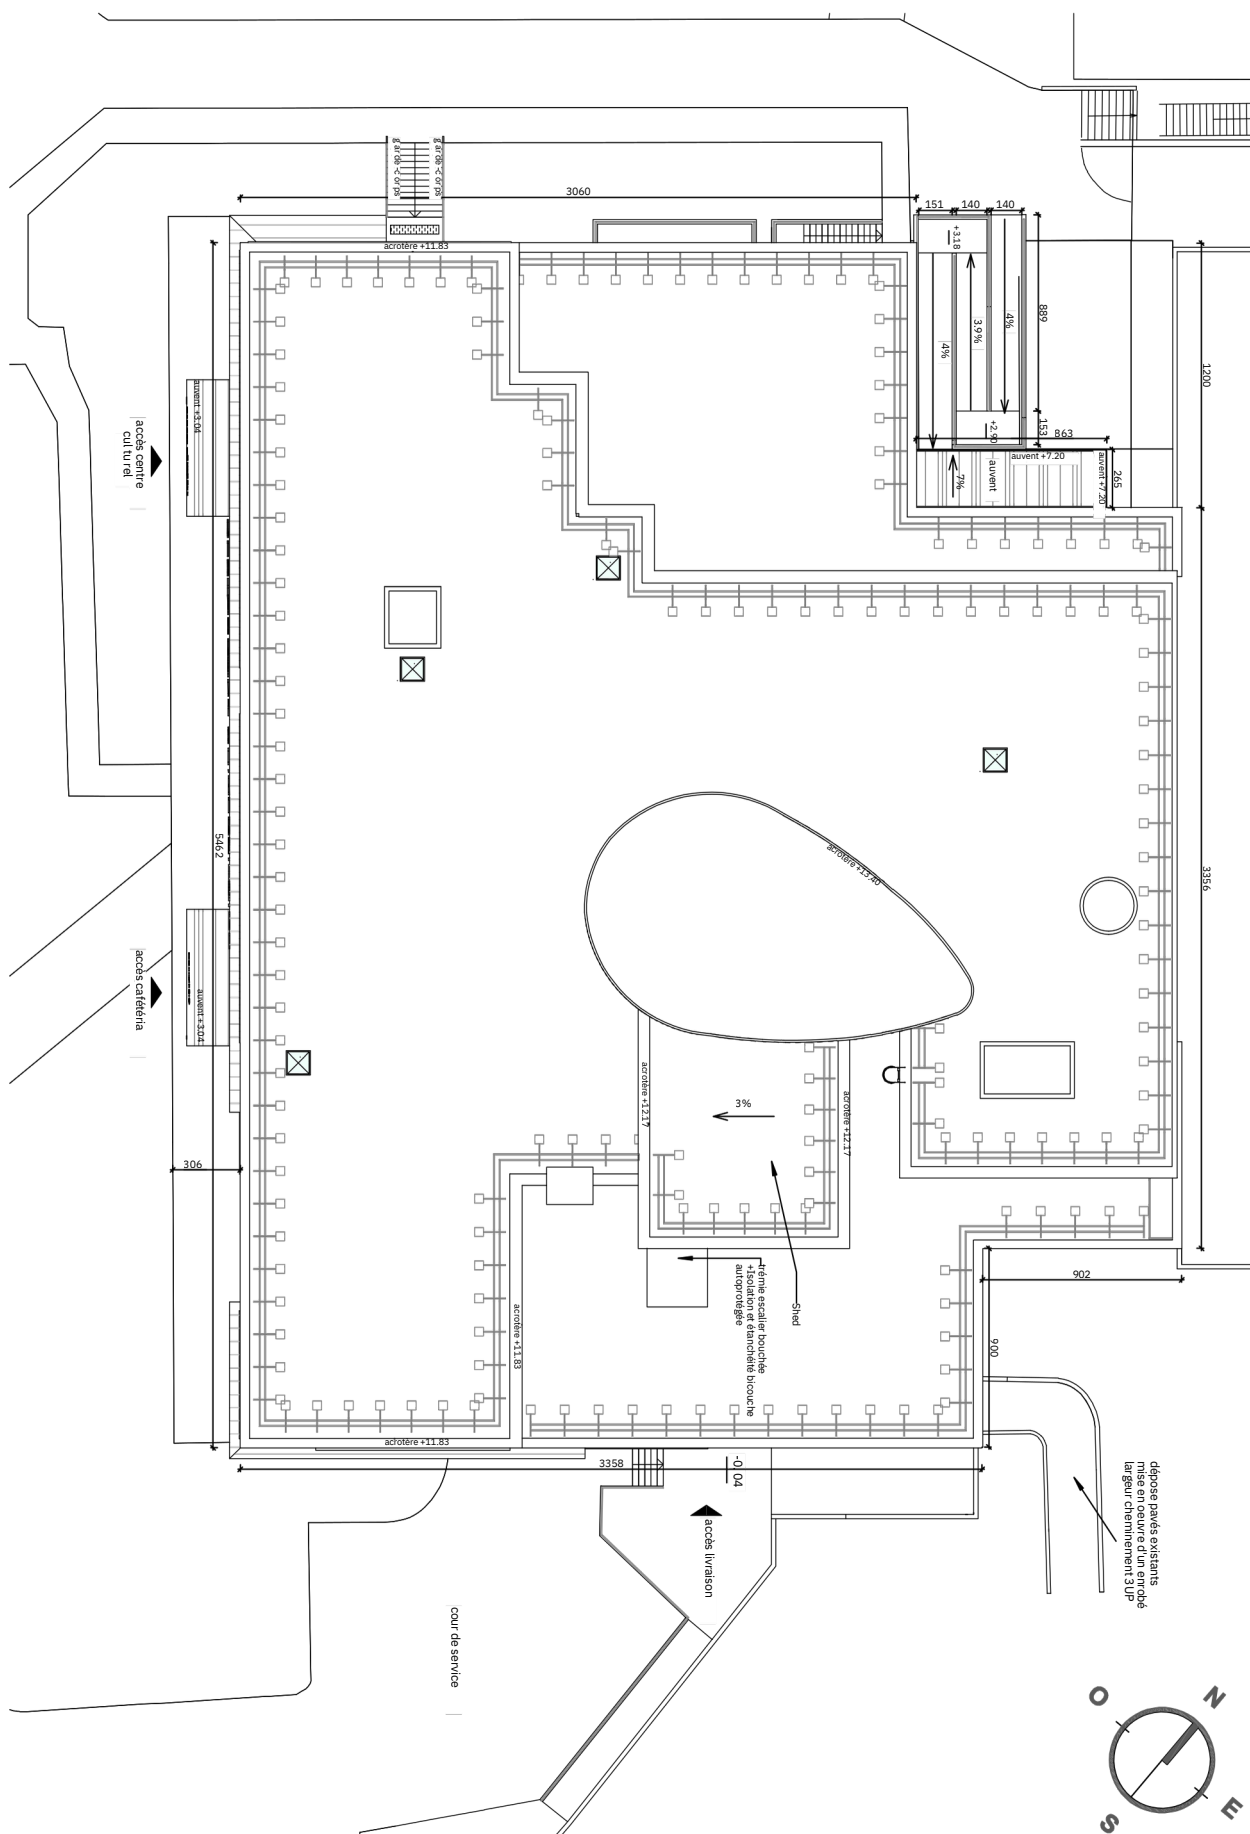

Plan de l'existant

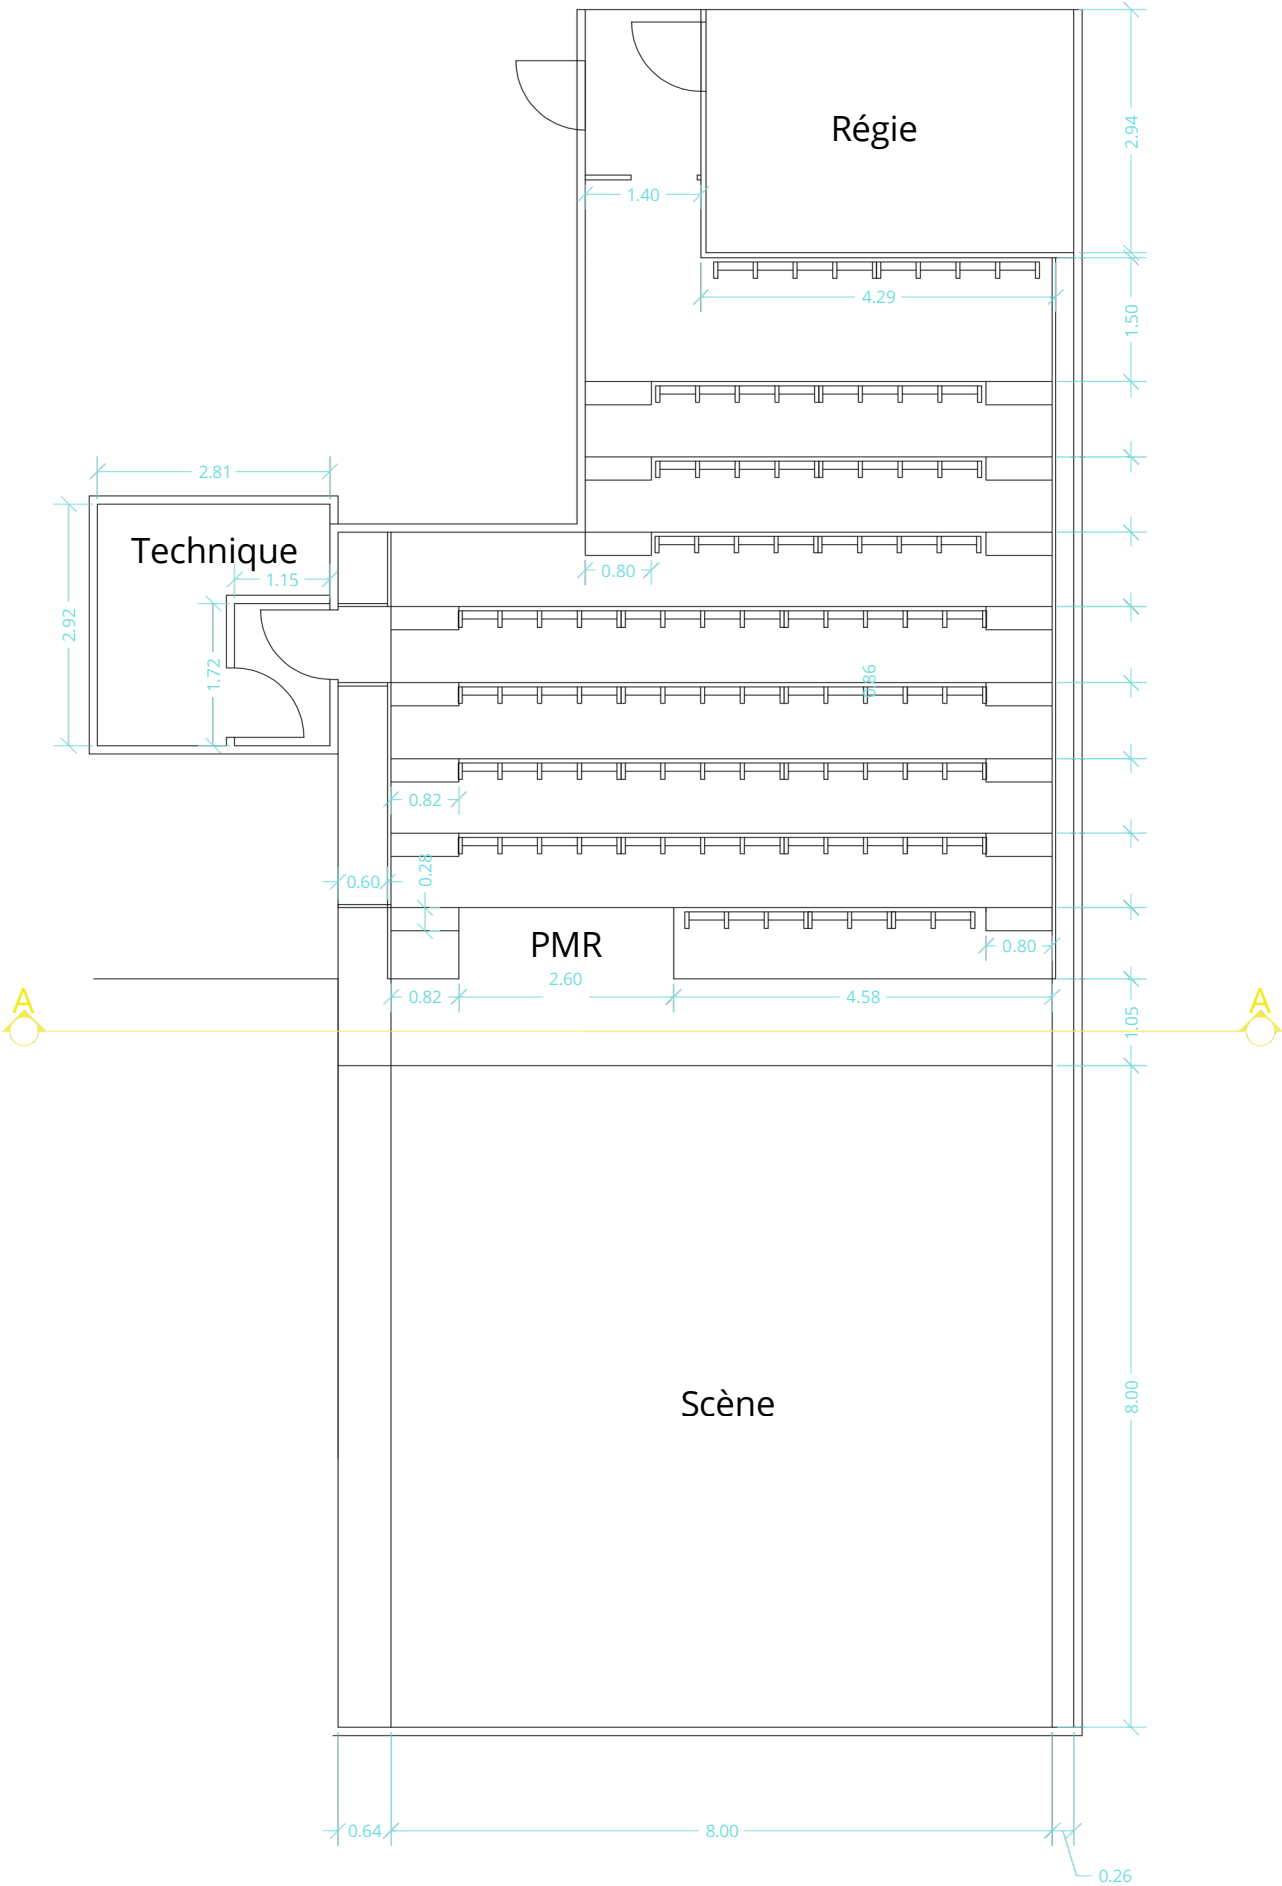

Coupe de l'existant

