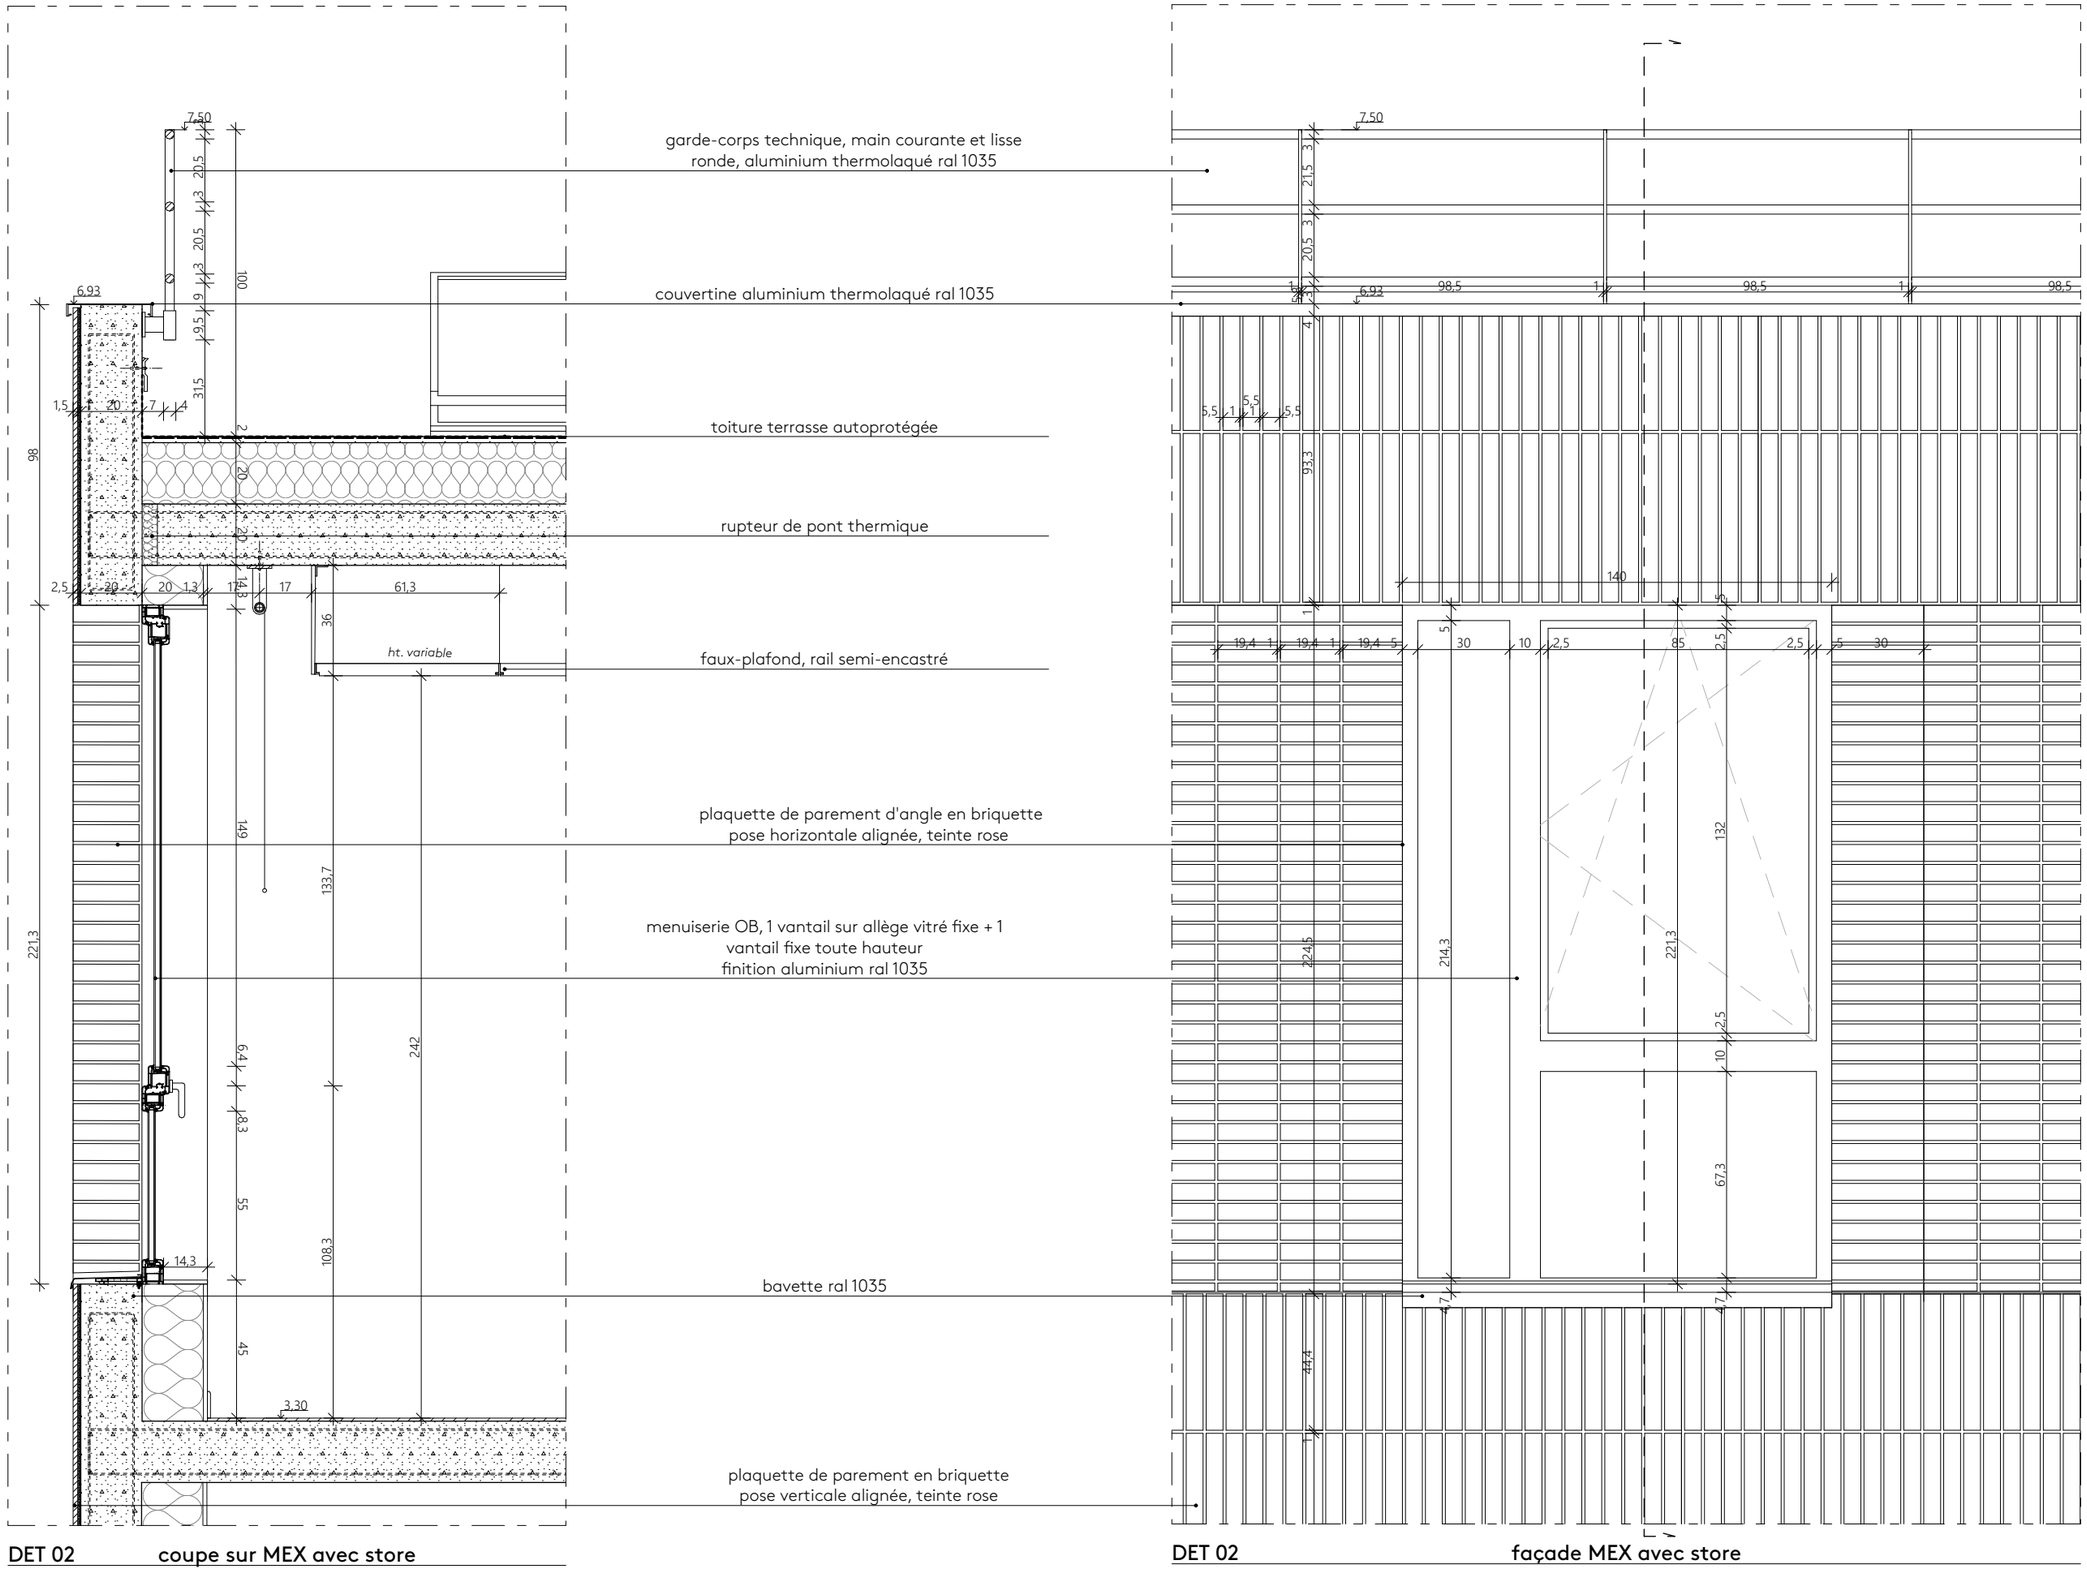

DET 02 coupe sur MEX avec store

DET 02 façade MEX avec store

DCE

menuiserie avec store - Échelle 1:20

Construction HDJ et CMP/CATTP - Psy. et pédopsy.

LES SABLES D'OLONNE

DET 02

MAITRISE D'OUVRAGE

EPSM DE VENDÉE
Centre Hospitalier
GEORGES MAZURELLE
rue d'Aubigny
85000 LA ROCHE-SUR-YON

MAITRISE D'OEUVRE

Architecte	BET TCE	BET HQE	BET Acoustique	Paysagiste
NOMADE ARCHITECTES Agence Ouest 18 rue Alfred Kastler 56000 VANNES	BERIM AGENCE BRETAGNE 3 Bd Salvador Allende 44100 NANTES	AGI2D Immeuble New Wave 51 rue Paul Meurice 75020 PARIS	AKOUSTIK 1 RUE DES IIORBES 35140 SAINT-AUBIN DU-CORMIER	FAAR Atelier Paysage 11 rue Pélisson 44000 NANTES