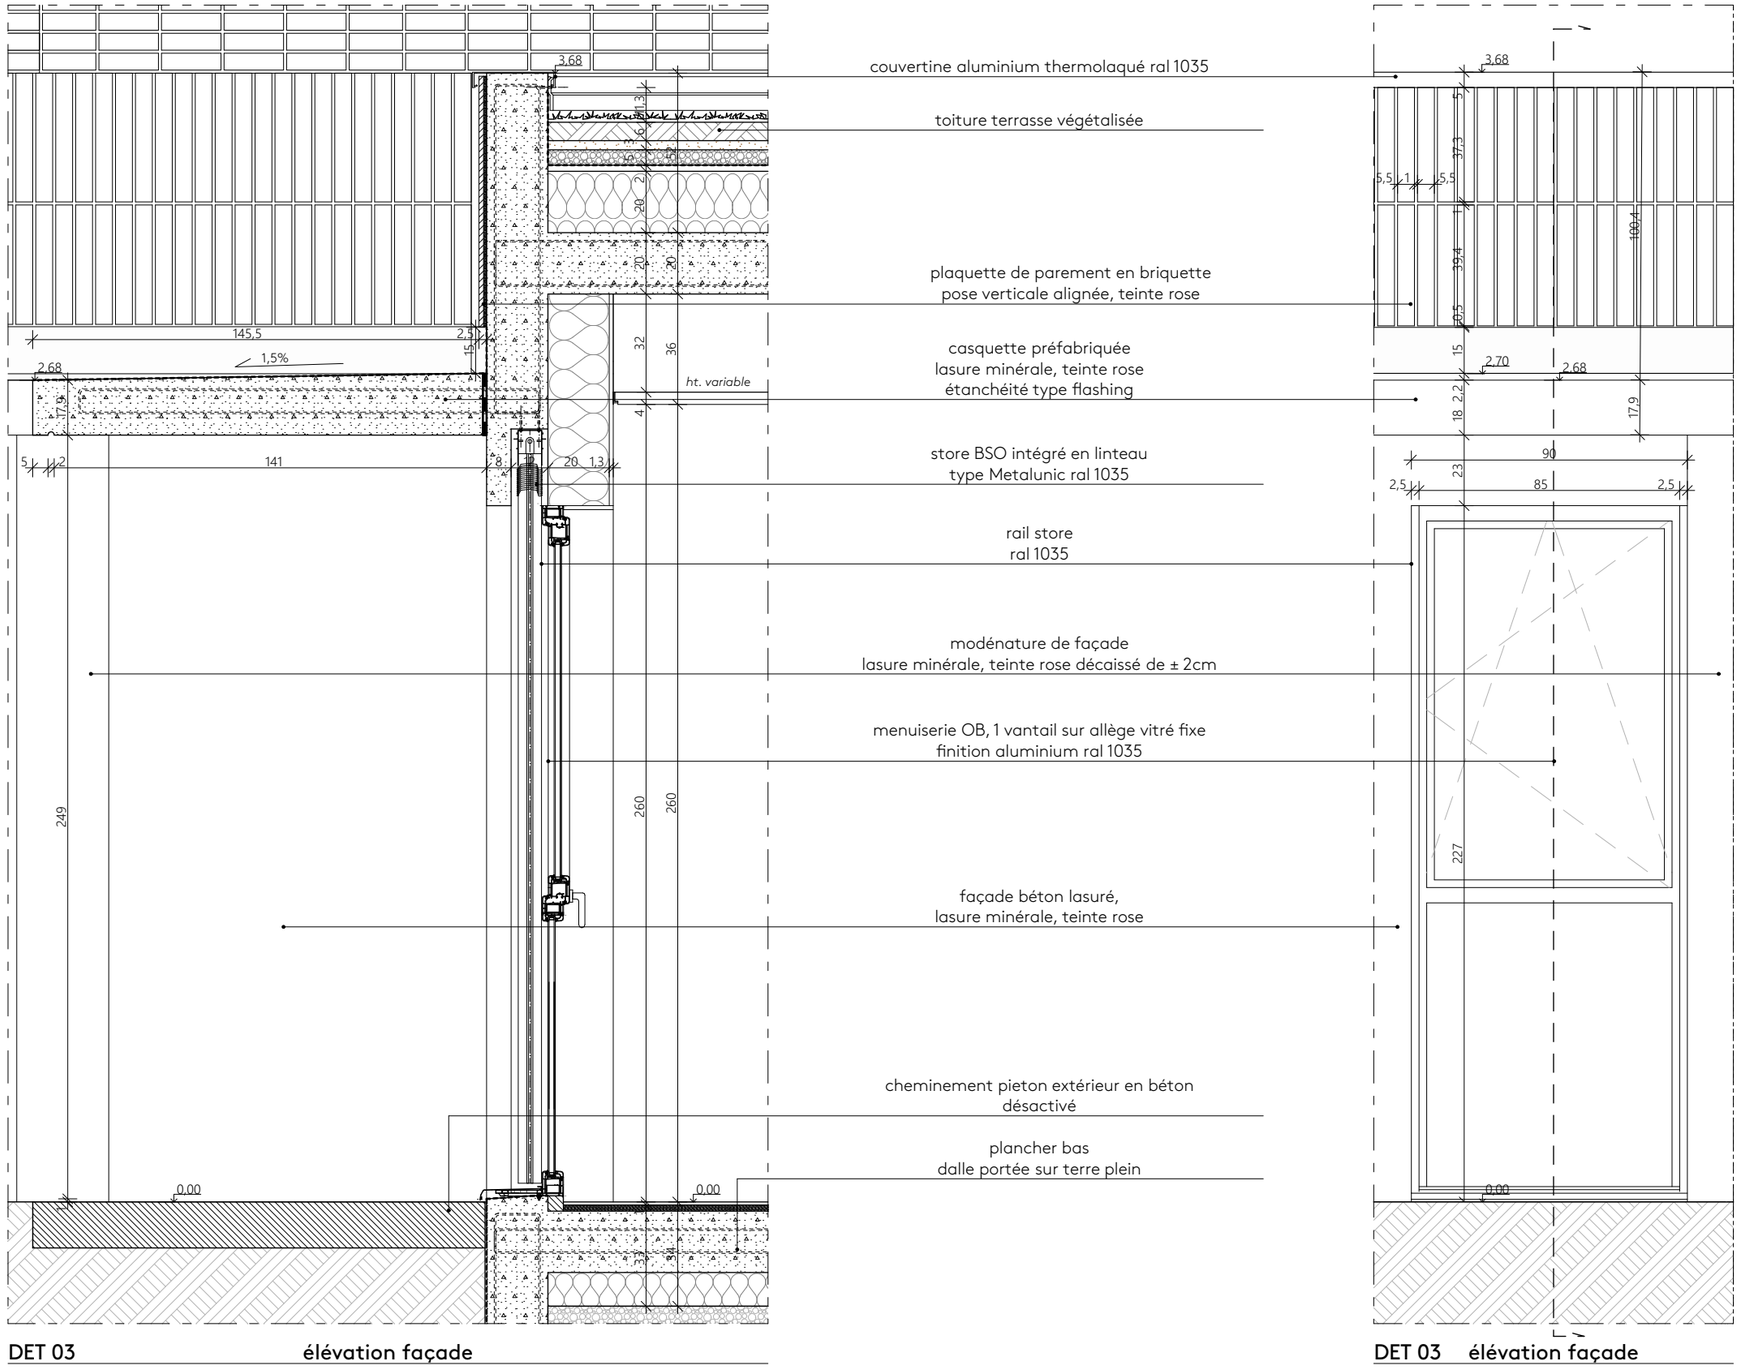

DET 03 élévation façade

DET 03 élévation façade

DCE

menuiserie avec BSO - Échelle 1:20

Construction HDJ et CMP/CATTP - Psy. et pédopsy.

LES SABLES D'OLONNE

DET 03

MAITRISE D'OUVRAGE

EPSM DE VENDÉE
Centre Hospitalier
GEORGES MAZURELLE
rue d'Aubigny
85000 LA ROCHE-SUR-YON

MAITRISE D'OEUVRE

Architecte
NOMADE ARCHITECTES
Agence Ouest
18 rue Alfred Kastler
56000 VANNES

BET TCE
BERIM
AGENCE BRETAGNE
3 Bd Salvador Allende
44100 NANTES

BET HQE
AGI2D
Immeuble New Wave
51 rue Paul Meurice
75020 PARIS

BET Acoustique
AKOUSTIK
1 RUE DES IIORBES
35140 SAINT-AUBIN
DU-CORMIER

Paysagiste
FAAR
Atelier Paysage
11 rue Pélisson
44000 NANTES