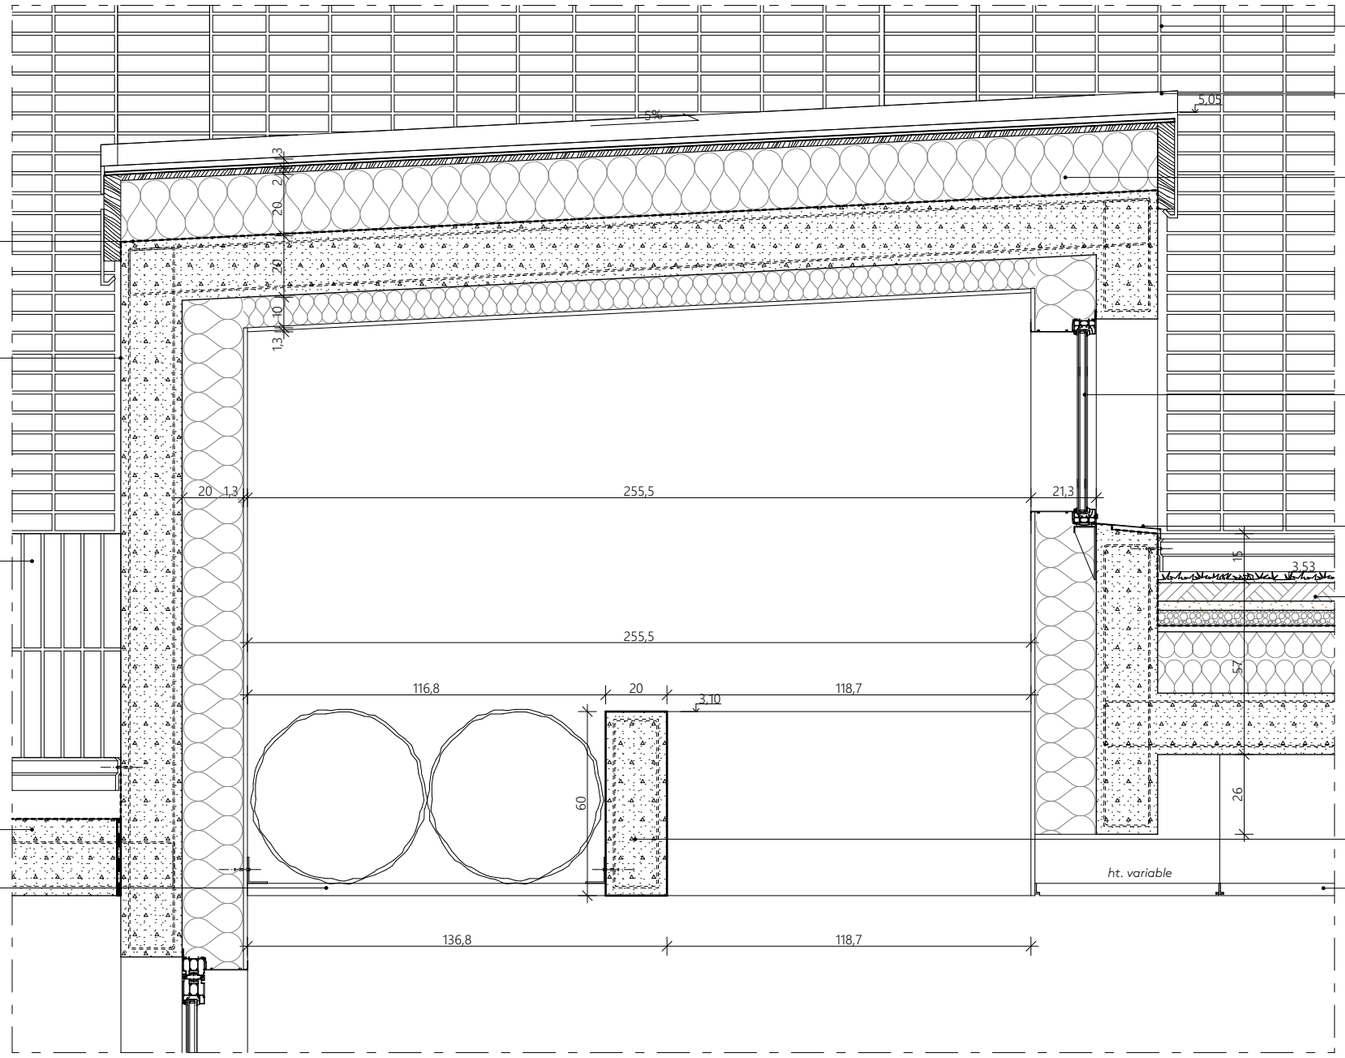

étanchéité

façade béton lasuré,
lasure minérale, teinte rose

plaquette de parement en briquette
pose verticale alignée, teinte rose

casquette béton préfabriqué
lasure minérale, teinte rose
étanchéité type flashing

plafond suspendu peint

plaquette de parement en briquette
pose horizontale alignée, teinte rose

profil d'étanchéité en zinc

isolant

châssis fixe
aluminium thermolaqué ral 1035

bavette
aluminium thermolaqué ral 1035

toiture terrasse végétalisée

poutre béton
20x60

faux-plafond acoustique

DET 05a coupe sur SHED

DCE

shed coupe - Échelle 1:20

Construction HDJ et CMP/CATTP - Psy. et pédopsy.
LES SABLES D'OLONNE

DET 05a

MAITRISE D'OUVRAGE

EPSM DE VENDÉE
Centre Hospitalier
GEORGES MAZURELLE
rue d'Aubigny
85000 LA ROCHE-SUR-YON

MAITRISE D'OEUVRE

Architecte
NOMADE ARCHITECTES
Agence Ouest
18 rue Alfred Kastler
56000 VANNES

BET TCE
BERIM
AGENCE BRETAGNE
3 Bd Salvador Allende
44100 NANTES

BET HQE
AGI2D
Immeuble New Wave
51 rue Paul Meurice
75020 PARIS

BET Acoustique
AKOUSTIK
1 RUE DES IIORBES
35140 SAINT-AUBIN
DU-CORMIER

Paysagiste
FAAR
Atelier Paysage
11 rue Pélisson
44000 NANTES