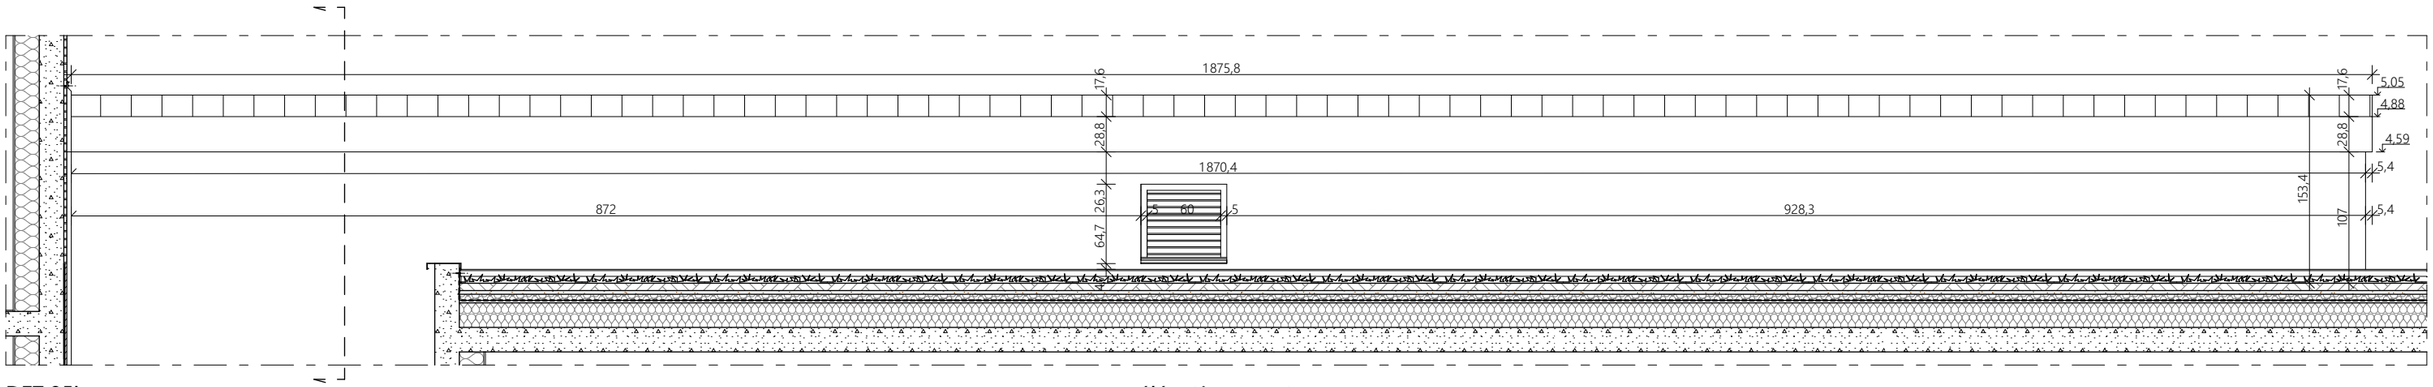


DET 05b élévation ouest

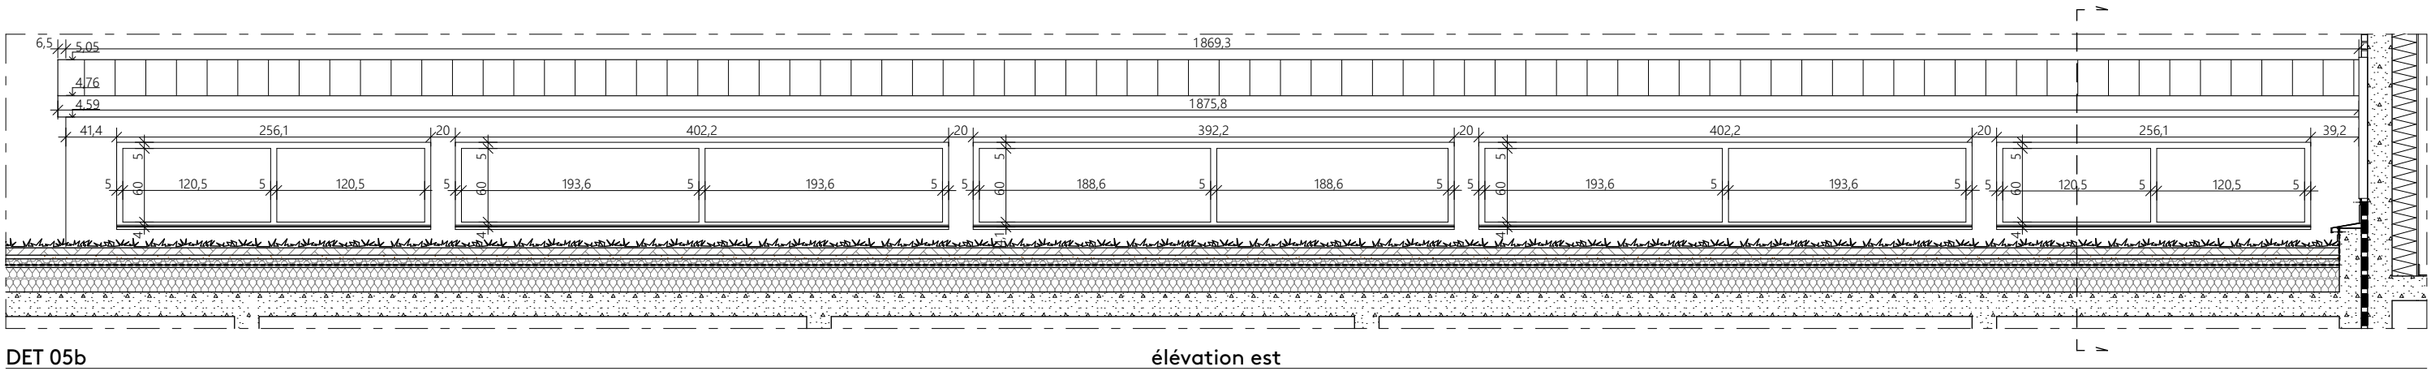


DET 05b élévation est

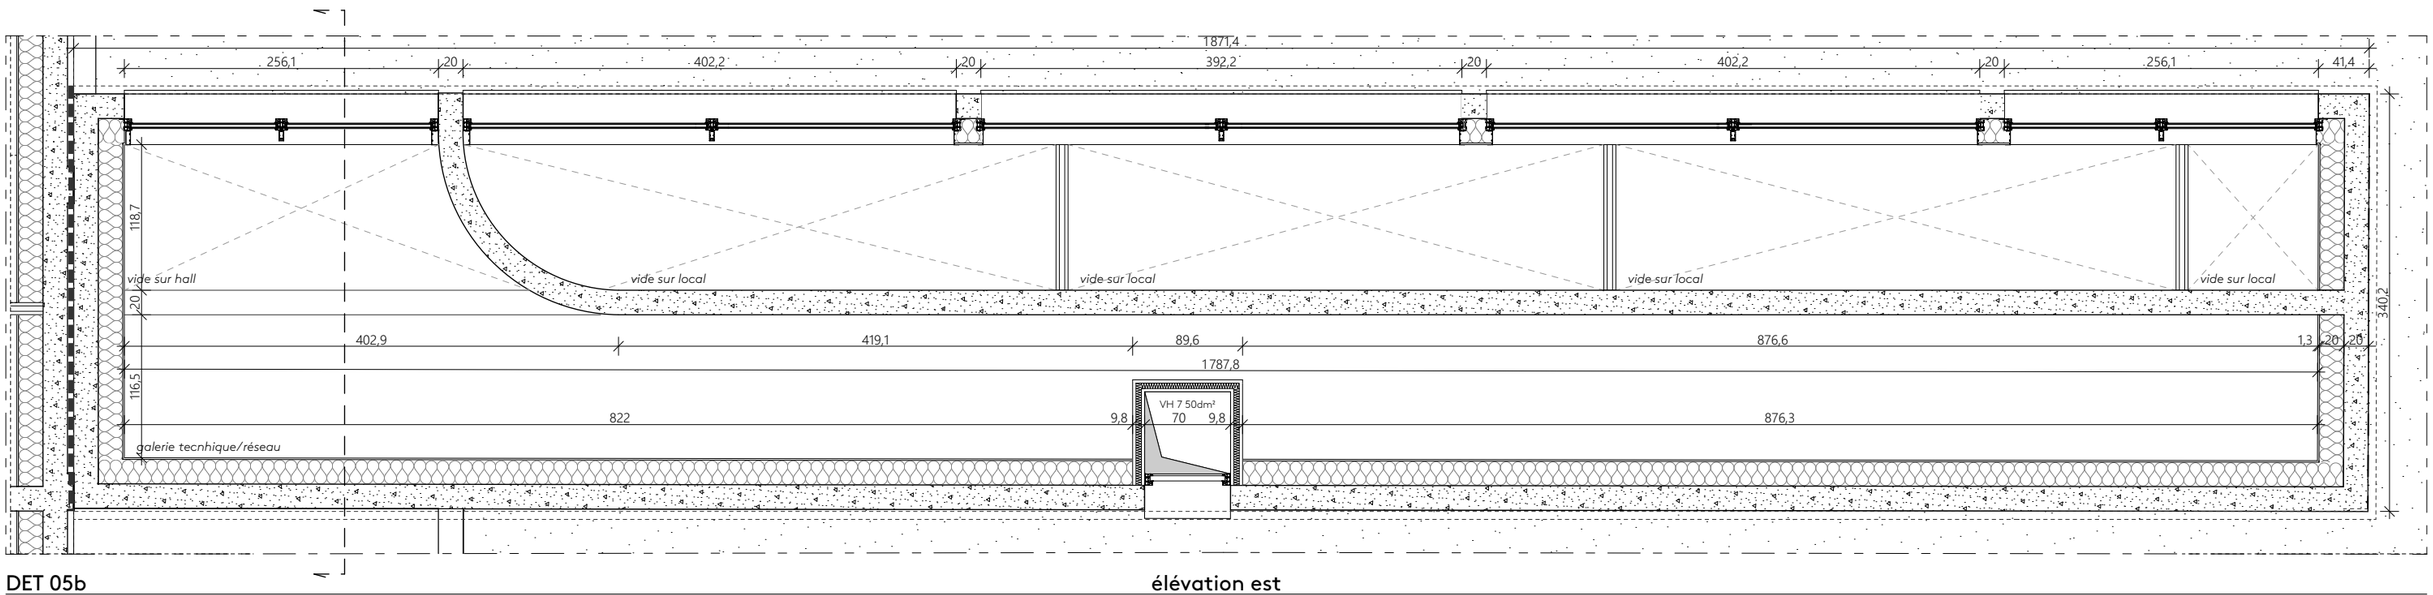


DET 05b élévation est

DCE

**shed façade-plans - Échelle 1:50**

**Construction HDJ et CMP/CATTP - Psy. et pédopsy.**
LES SABLES D'OLONNE

**DET 05b**

**MAITRISE D'OUVRAGE**

EPSM DE VENDÉE
Centre Hospitalier
GEORGES MAZURELLE
rue d'Aubigny
85000 LA ROCHE-SUR-YON

**MAITRISE D'OEUVRE**

| Architecte | BET TCE | BET HQE | BET Acoustique | Paysagiste |
|---|---|---|---|---|
| NOMADE ARCHITECTES<br>Agence Ouest<br>18 rue Alfred Kastler<br>56000 VANNES | BERIM<br>AGENCE BRETAGNE<br>3 Bd Salvador Allende<br>44100 NANTES | AGI2D<br>Immeuble New Wave<br>51 rue Paul Meurice<br>75020 PARIS | AKOUSTIK<br>1 RUE DES IIORBES<br>35140 SAINT-AUBIN<br>DU-CORMIER | FAAR<br>Atelier Paysage<br>11 rue Pélisson<br>44000 NANTES |