




DET 07 principe bardage bois à claire-voie

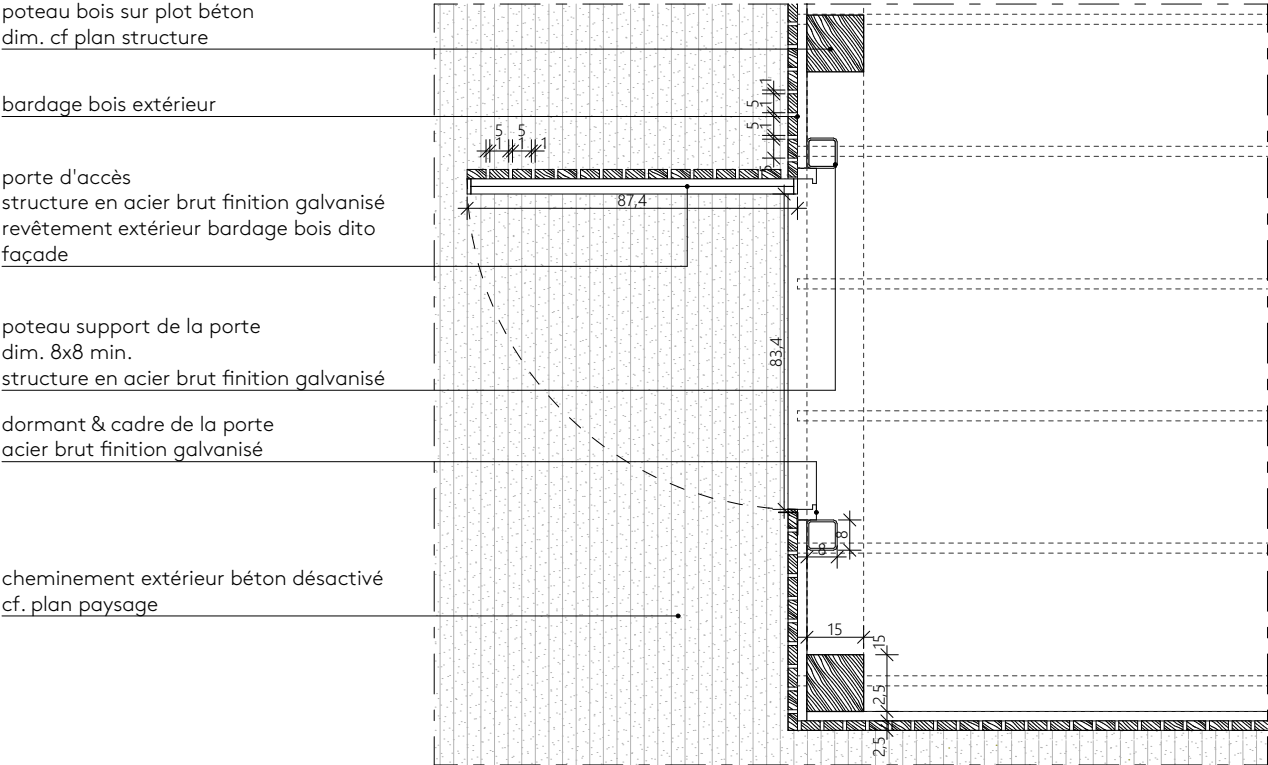

DET 07 plan local de rangement accès

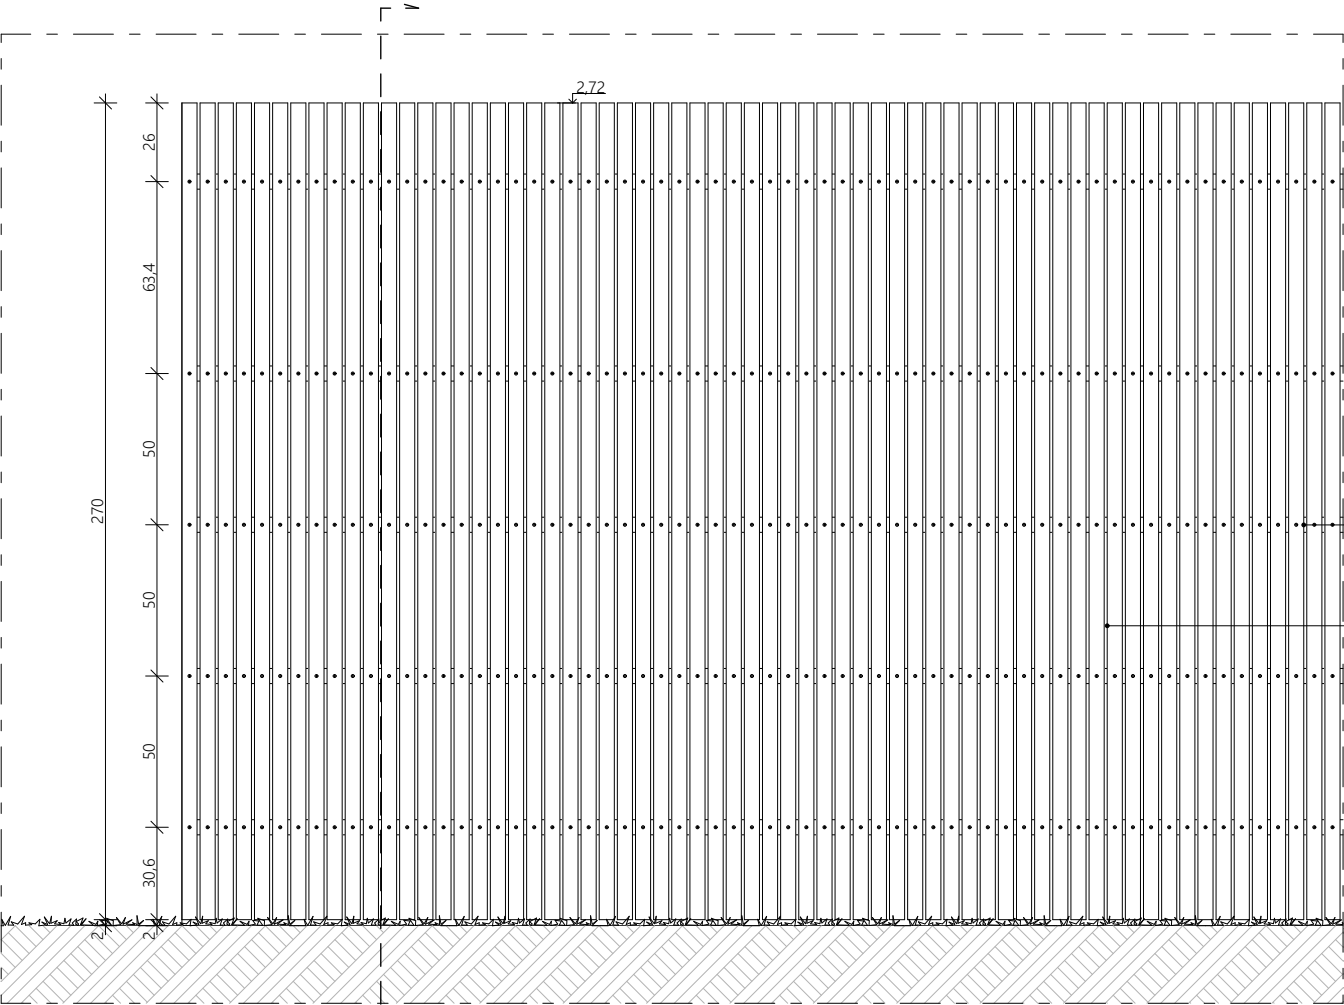

DET 07 façade local de rangement

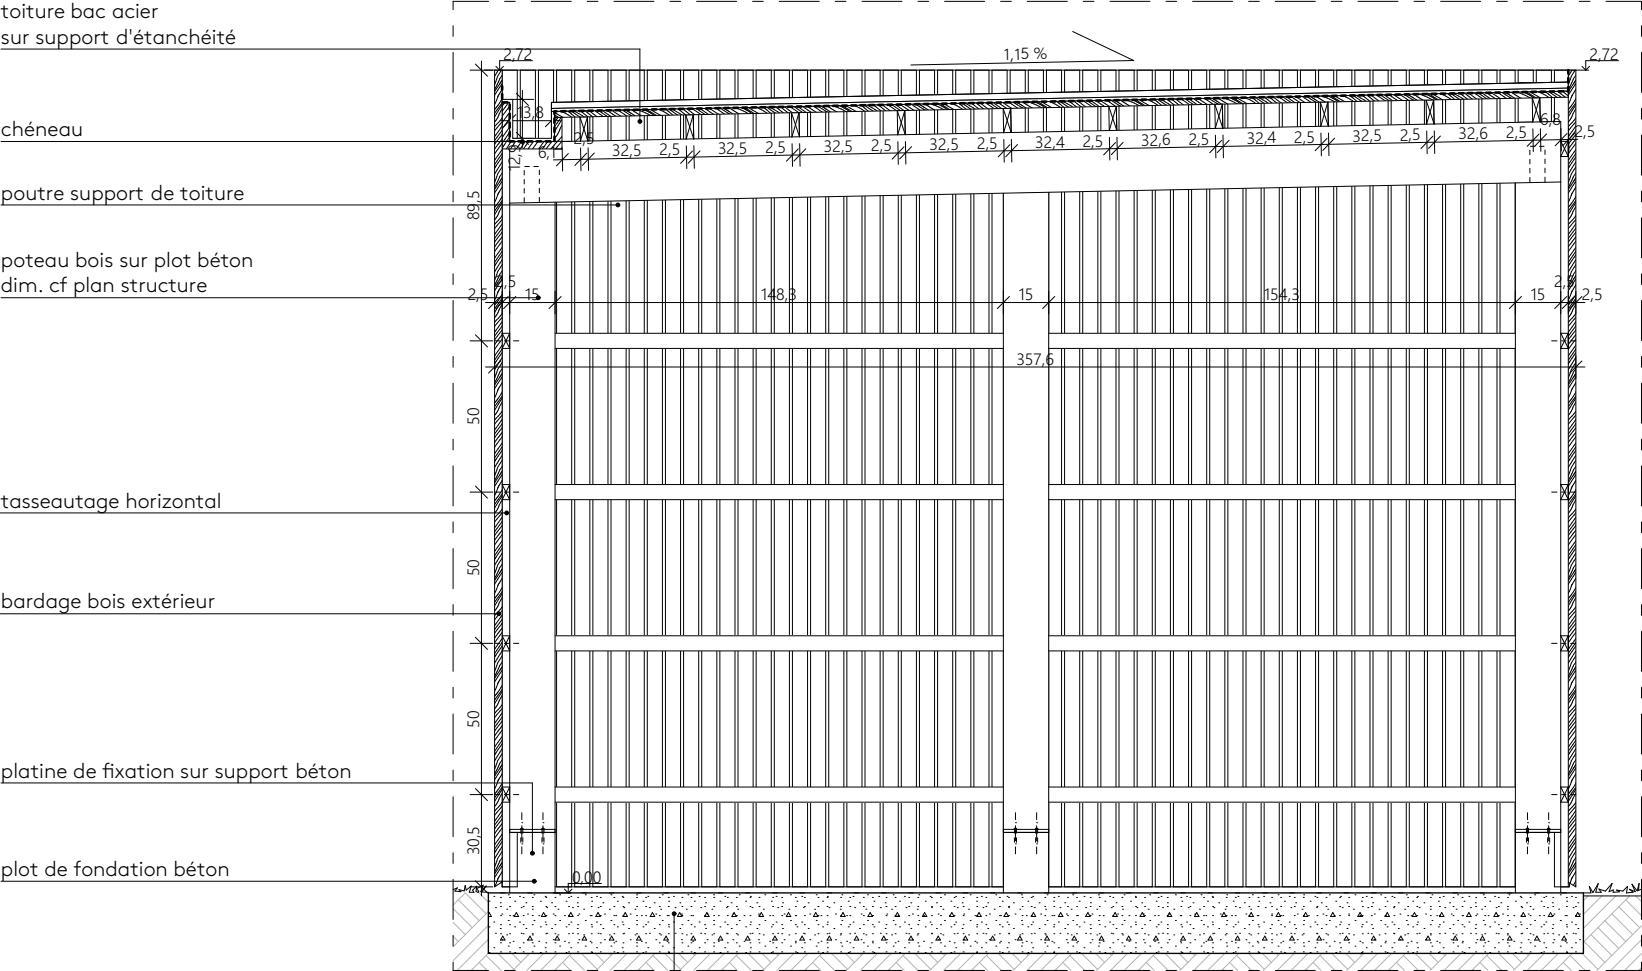

DET 07 coupe local de rangement