



DET 08 principe bardage clôture




DET 08 plan "clôture habitée"

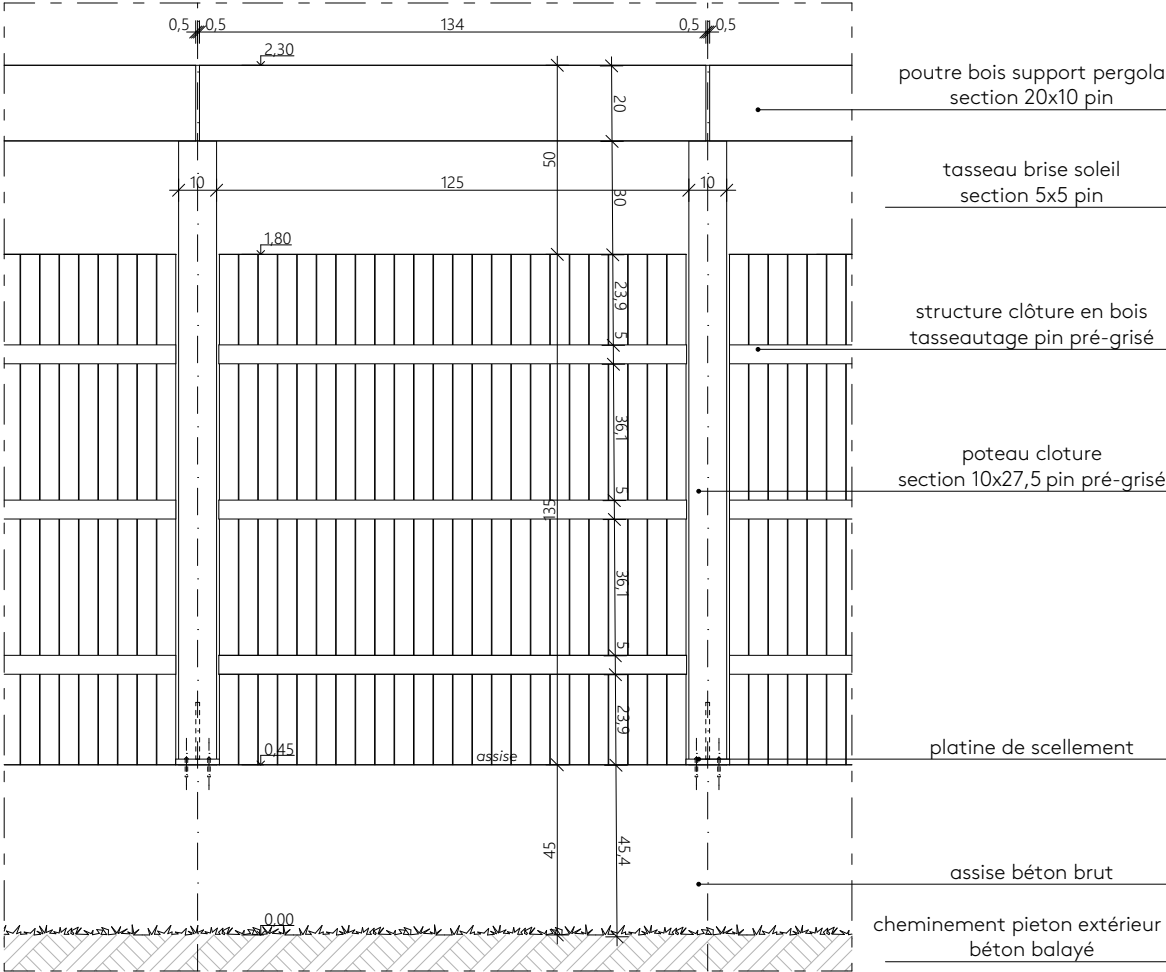

DET 08 élévation "clôture habitée"

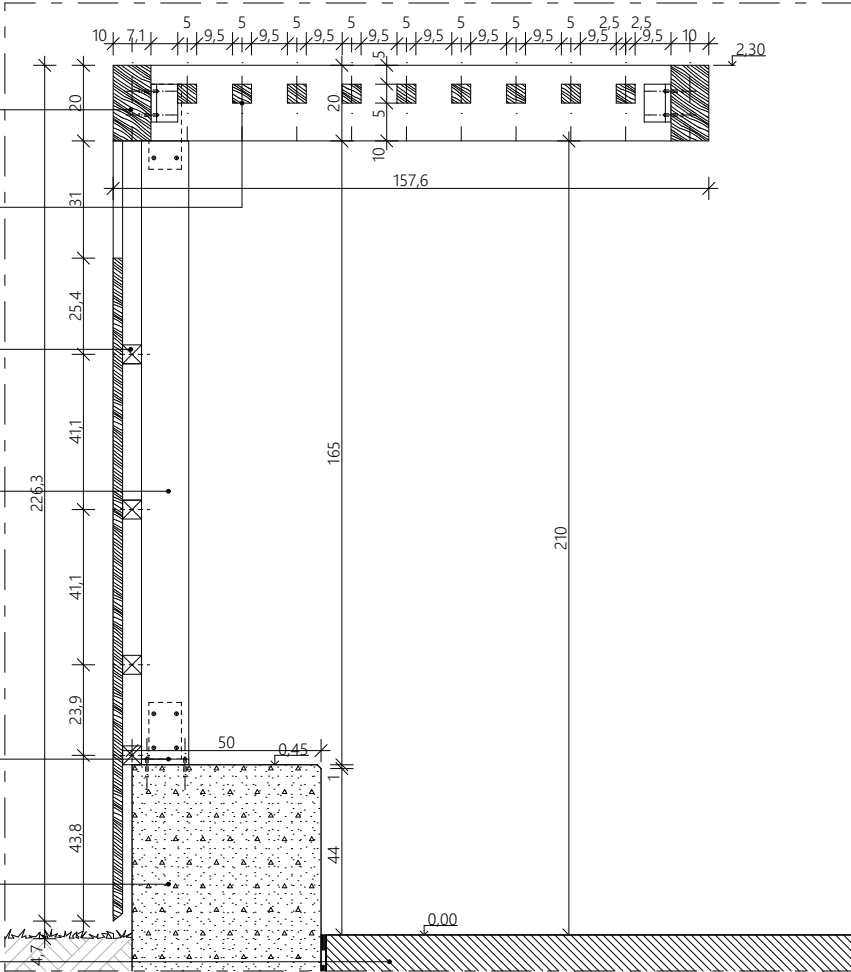

DET 08 élévation "clôture habitée"

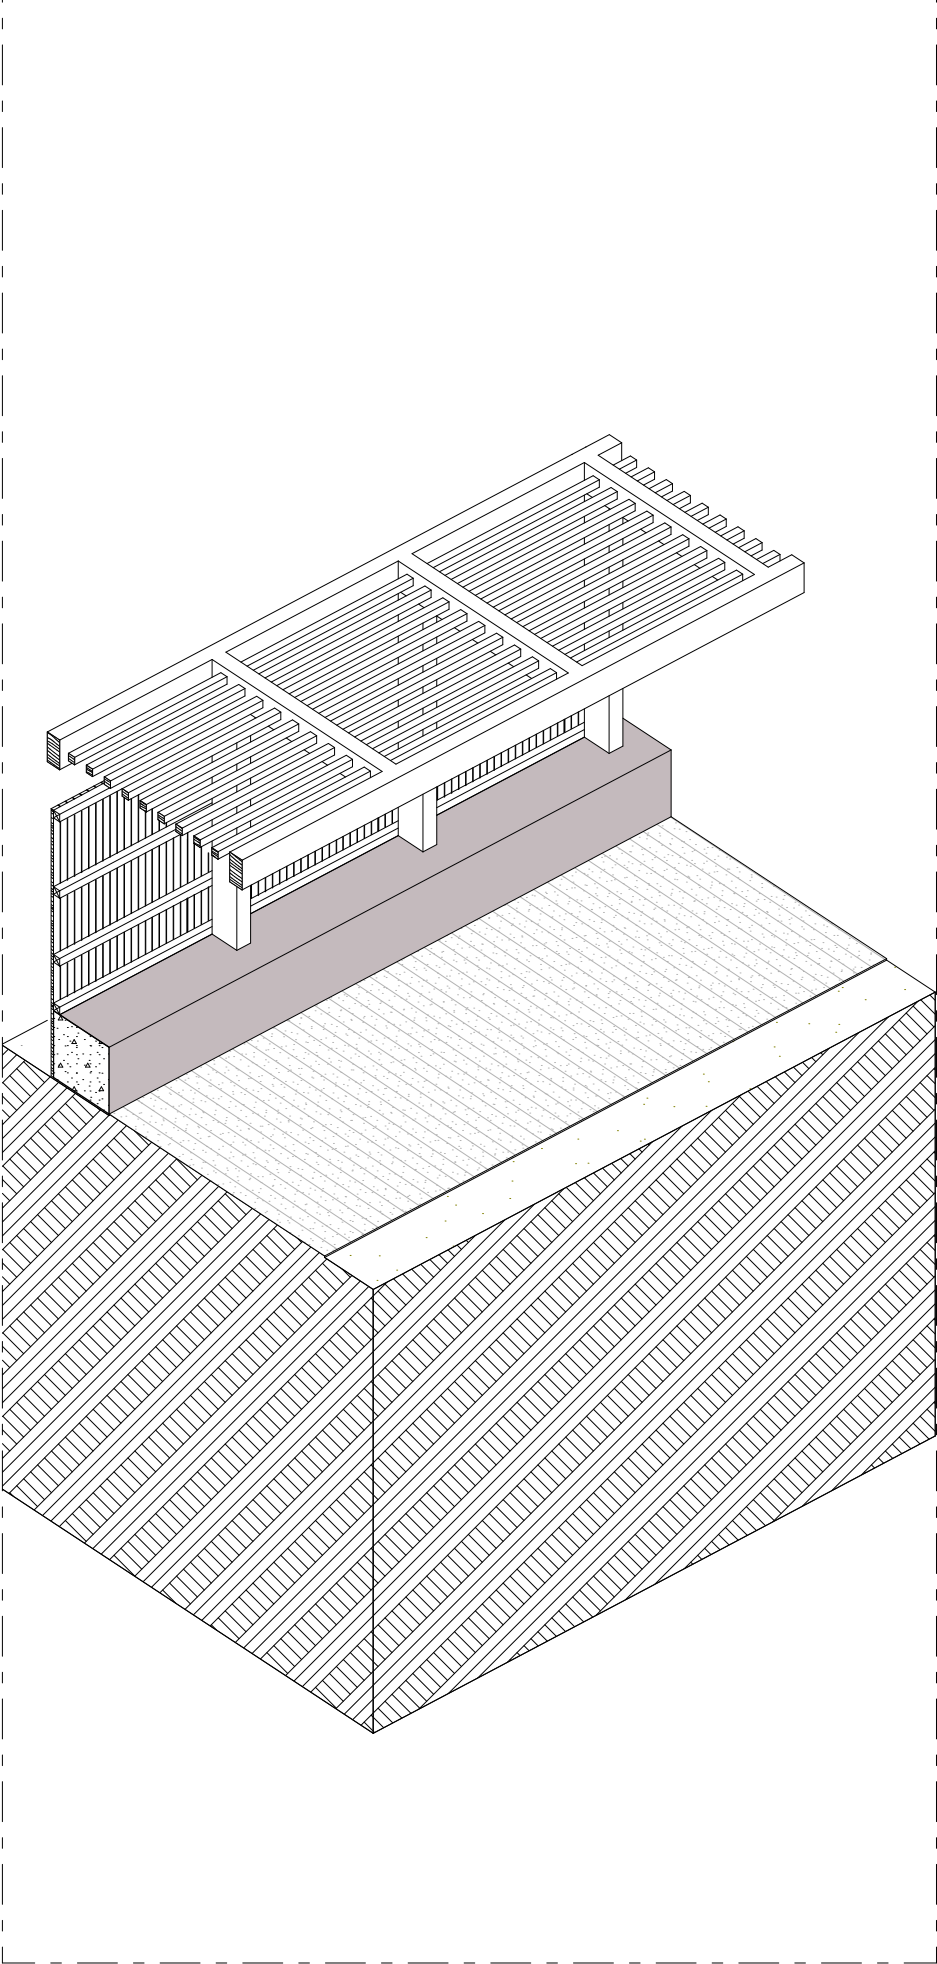

DET 08 axonométrie "clôture habitée"

DCE

"clôture habitée" - Échelle 1:20, 1:50, 1:10

Construction HDJ et CMP/CATTP - Psy. et pédopsy.

LES SABLES D'OLONNE

DET 08

MAITRISE D'OUVRAGE		MAITRISE D'OEUVRE			
EPMS DE VENDÉE Centre Hospitalier GEORGES MAZURELLE rue d'Aubigny 85000 LA ROCHE-SUR-YON	Architecte NOMADE ARCHITECTES Agence Ouest 18 rue Alfred Kastler 56000 VANNES	BET TCE		BET HQE	
		BERIM AGENCE BRETAGNE 3 Bd Salvador Allende 44100 NANTES		AGI2D Immeuble New Wave 51 rue Paul Meurice 75020 PARIS	
		BET Acoustique		AKOUSTIK	
		FAAR Atelier Paysage 11 rue Pélisson 44000 NANTES		1 RUE DES IORRES 35140 SAINT-AUBIN DU-CORMIER	