


DET 13 principe rangement hall - élévation



DET 13 principe rangement hall - coupe

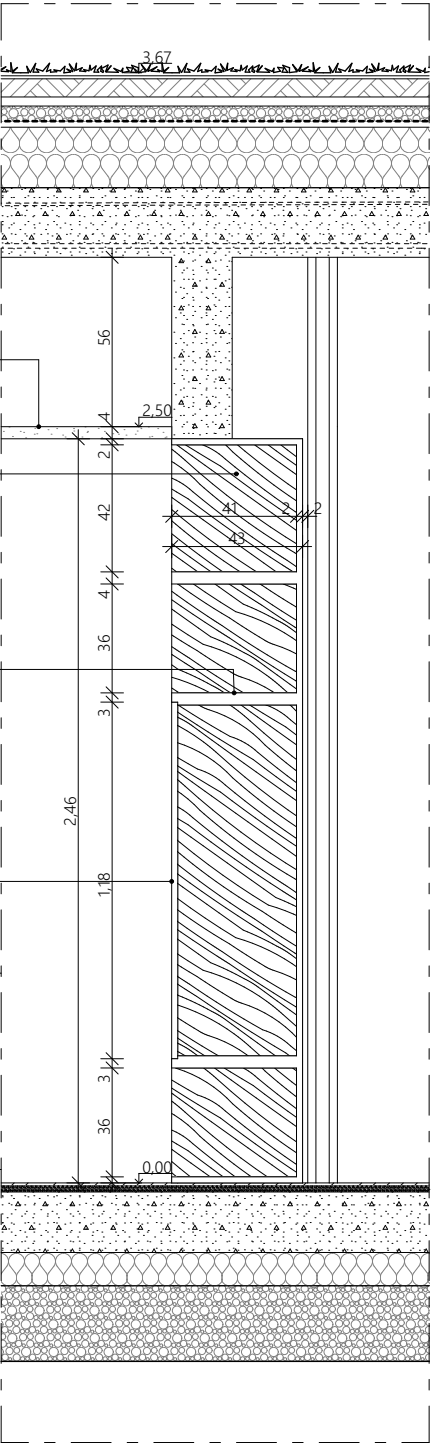

DET 13 principe rangement hall

DCE

mobilier - rangement hall - Échelle 1:25

Construction HDJ et CMP/CATTP - Psy. et pédopsy.

LES SABLES D'OLONNE

DET 13

MAITRISE D'OUVRAGE	MAITRISE D'OEUVRE				
EPSM DE VENDÉE Centre Hospitalier GEORGES MAZURELLE rue d'Aubigny 85000 LA ROCHE-SUR-YON	Architecte	BET TCE	BET HQE	BET Acoustique	Paysagiste
	NOMADE ARCHITECTES	BERIM	AGI2D	AKOUSTIK	FAAR
	Agence Ouest	AGENCE BRETAGNE	Immeuble New Wave	1 RUE DES IIORBES	Atelier Paysage
	18 rue Alfred Kastler	3 Bd Salvador Allende	51 rue Paul Meurice	35140 SAINT-AUBIN	11 rue Péligon
	56000 VANNES	44100 NANTES	75020 PARIS	DU-CORMIER	44000 NANTES