



LEGENDE


VENTILATION

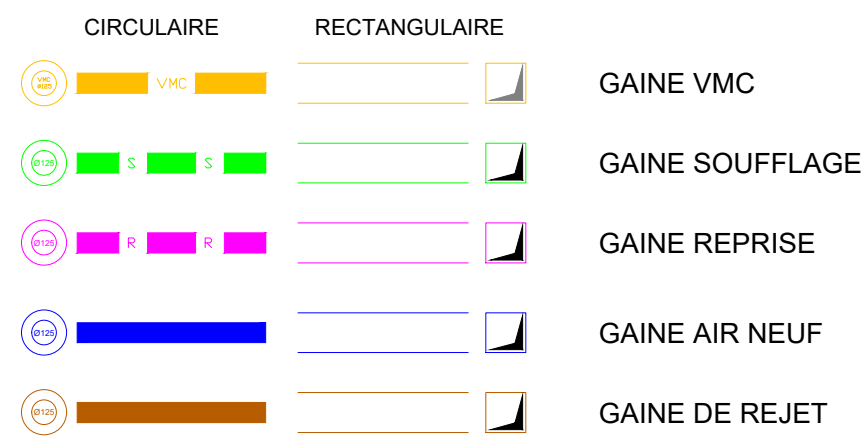

ALIMENTATION

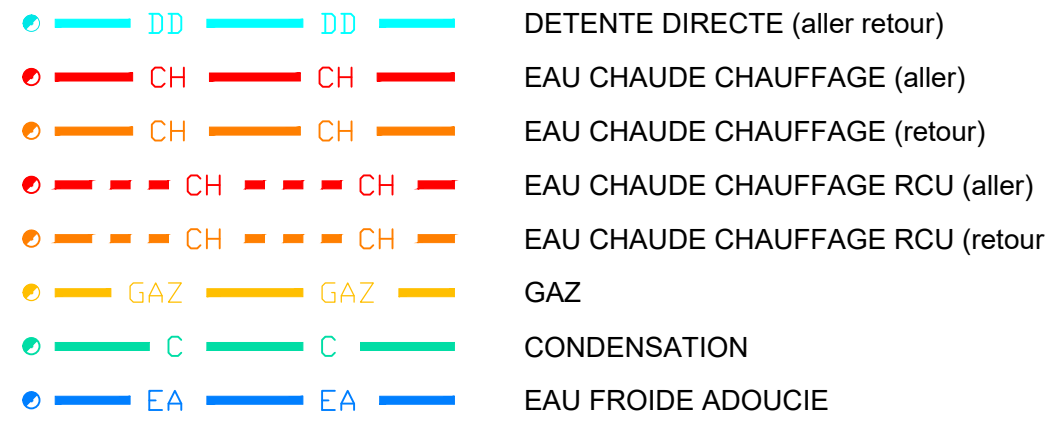

SYMBOLE

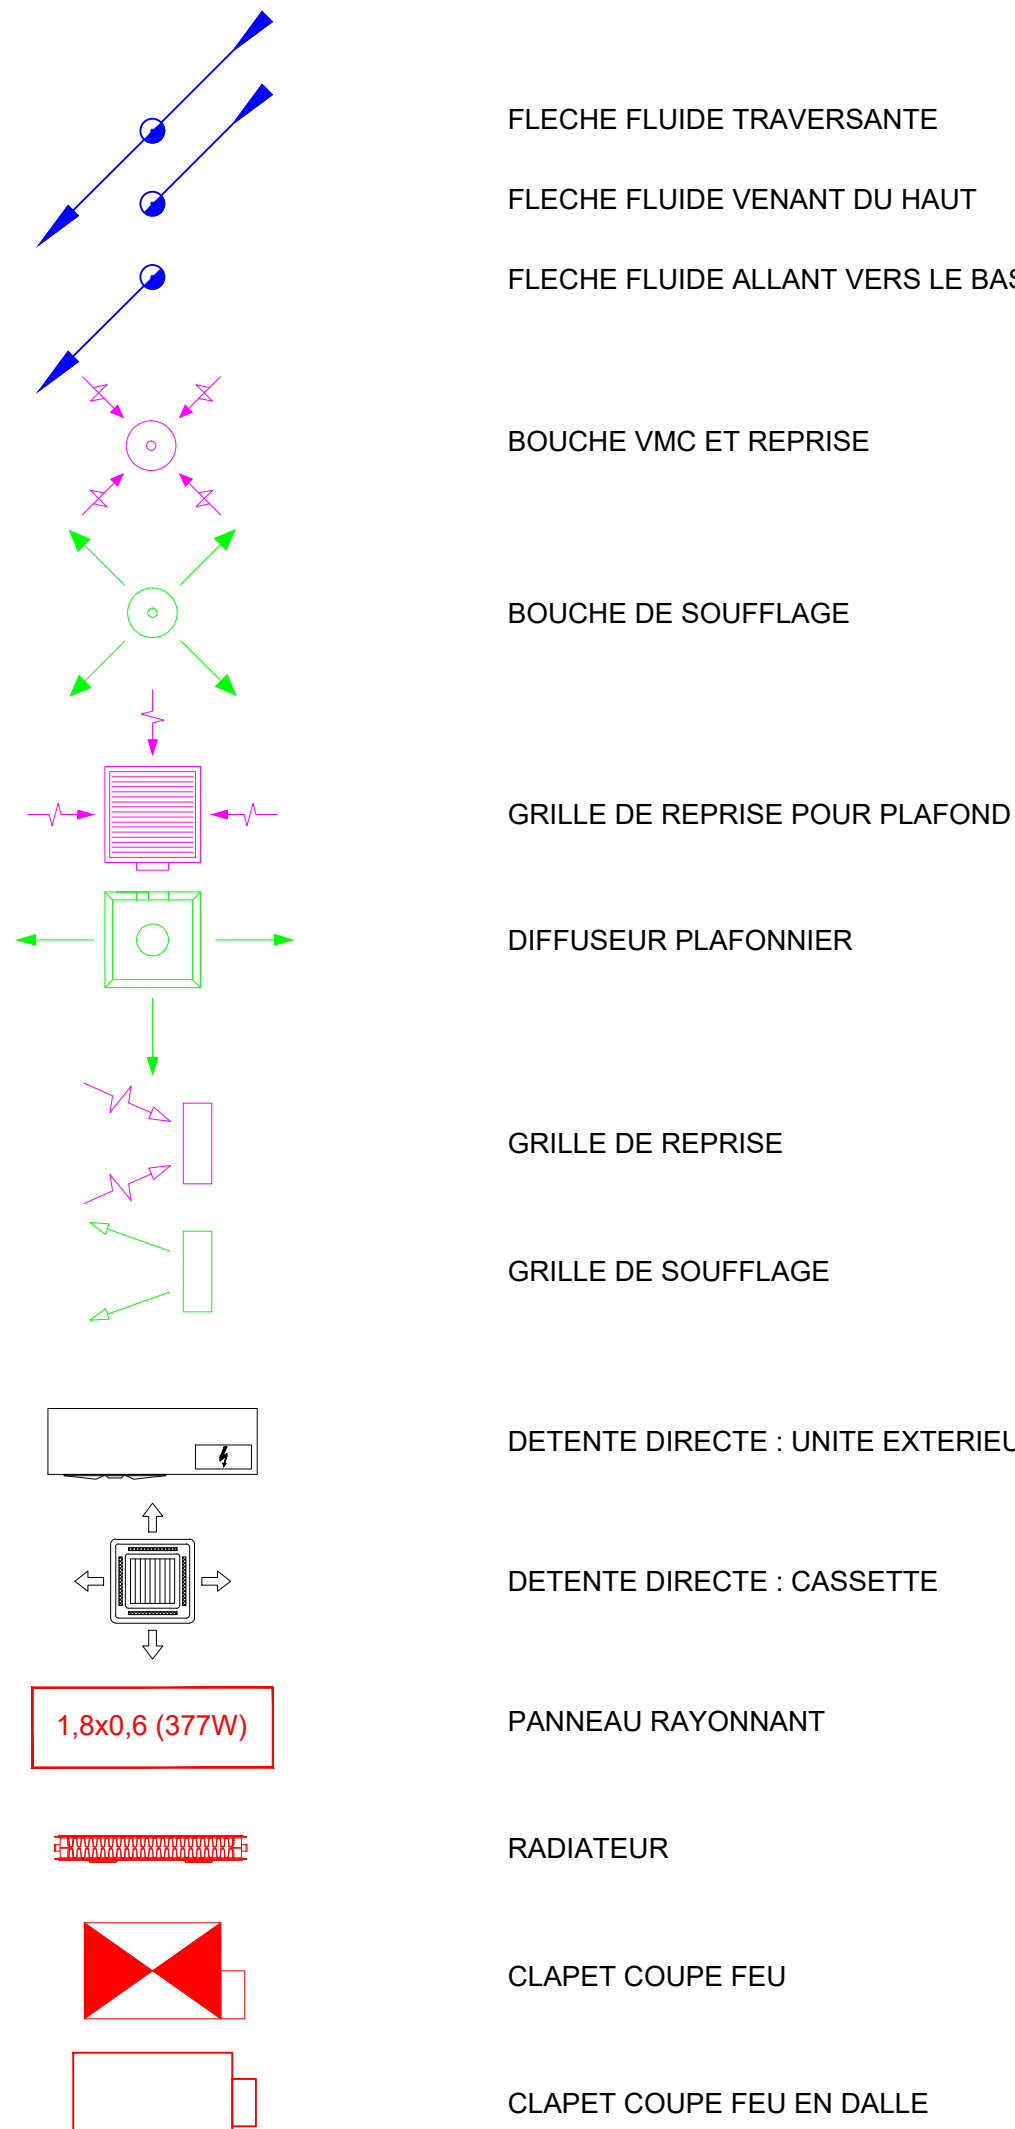

Bureau d'études techniques
Les Salorges 2
3 bd Salvador Allende
44100 NANTES
Tél : 02 40 20 69 69
mail : berim.nantes@berim.fr

LES SABLES D'OLONNE (85)
Construction PSDJ et CMP/CATTP -
Psy. et pédopsy

MAITRE D'OUVRAGE : EPSM de Vendée, Centre Hospitalier GEORGES MAZURELLE,
rue d'Aubigny, 85000 LA ROCHE SUR YON

AMO : AZMO NANTES, 17 Boulevard de Berlin, 44000 NANTES

ARCHITECTE : NOMADE ARCHITECTES, Agence Ouest,
18 rue Alfred Kastler, 56000 VANNES

BUREAU D'ETUDES TECHN. : BERIM, Les Salorges 2, 3 Bd Salvador Allende, 44100 NANTES

01/26	2	Déplacement chaufferie, suppression clapets coupe-feu au RDC selon nouvelle ZC et ajout de robinets de puisage extérieurs	J.G	G.J
12/25	1	Remplacement de la VMC par de la double flux, passage en ECS centralisée et chaufferie gaz.	J.G	G.J
05/25	0	Edition initiale	J.G	G.J
Date	Indice	Modifications	Dessinateur	Contrôleur

Phase : DCE 2 CHAUFFAGE CLIMATISATION

Date: Janvier 2026	PLANS DE PRINCIPE	N° Plan: CVC04
Ref dossier: BM15230110		
	Niveau Sous-sol	Ech: 1/50 ^e