

|        |            |                      |        |      |             |
|--------|------------|----------------------|--------|------|-------------|
| -      | -          | -                    | -      | -    | -           |
| -      | -          | -                    | -      | -    | -           |
| A      | 17/10/2024 | Création du document | -      | -    | -           |
| Indice | Date       | Désignation          | Indice | Date | Désignation |

CHV - Local TGBT Maternité - Phase 0 - Situation existante



199 Rue Colbert  
59000 LILLE  
Tél: 03 20 13 13 32  
Fax: 03 20 13 19 82



N° Affaire

FE2410106VER

DATE

17/10/2024

ORIENTATION

—

DESSINATEUR

JDE

APPROBATEUR

CB

PLAN


A3

ECHELLE:



FOLIO:

01/06

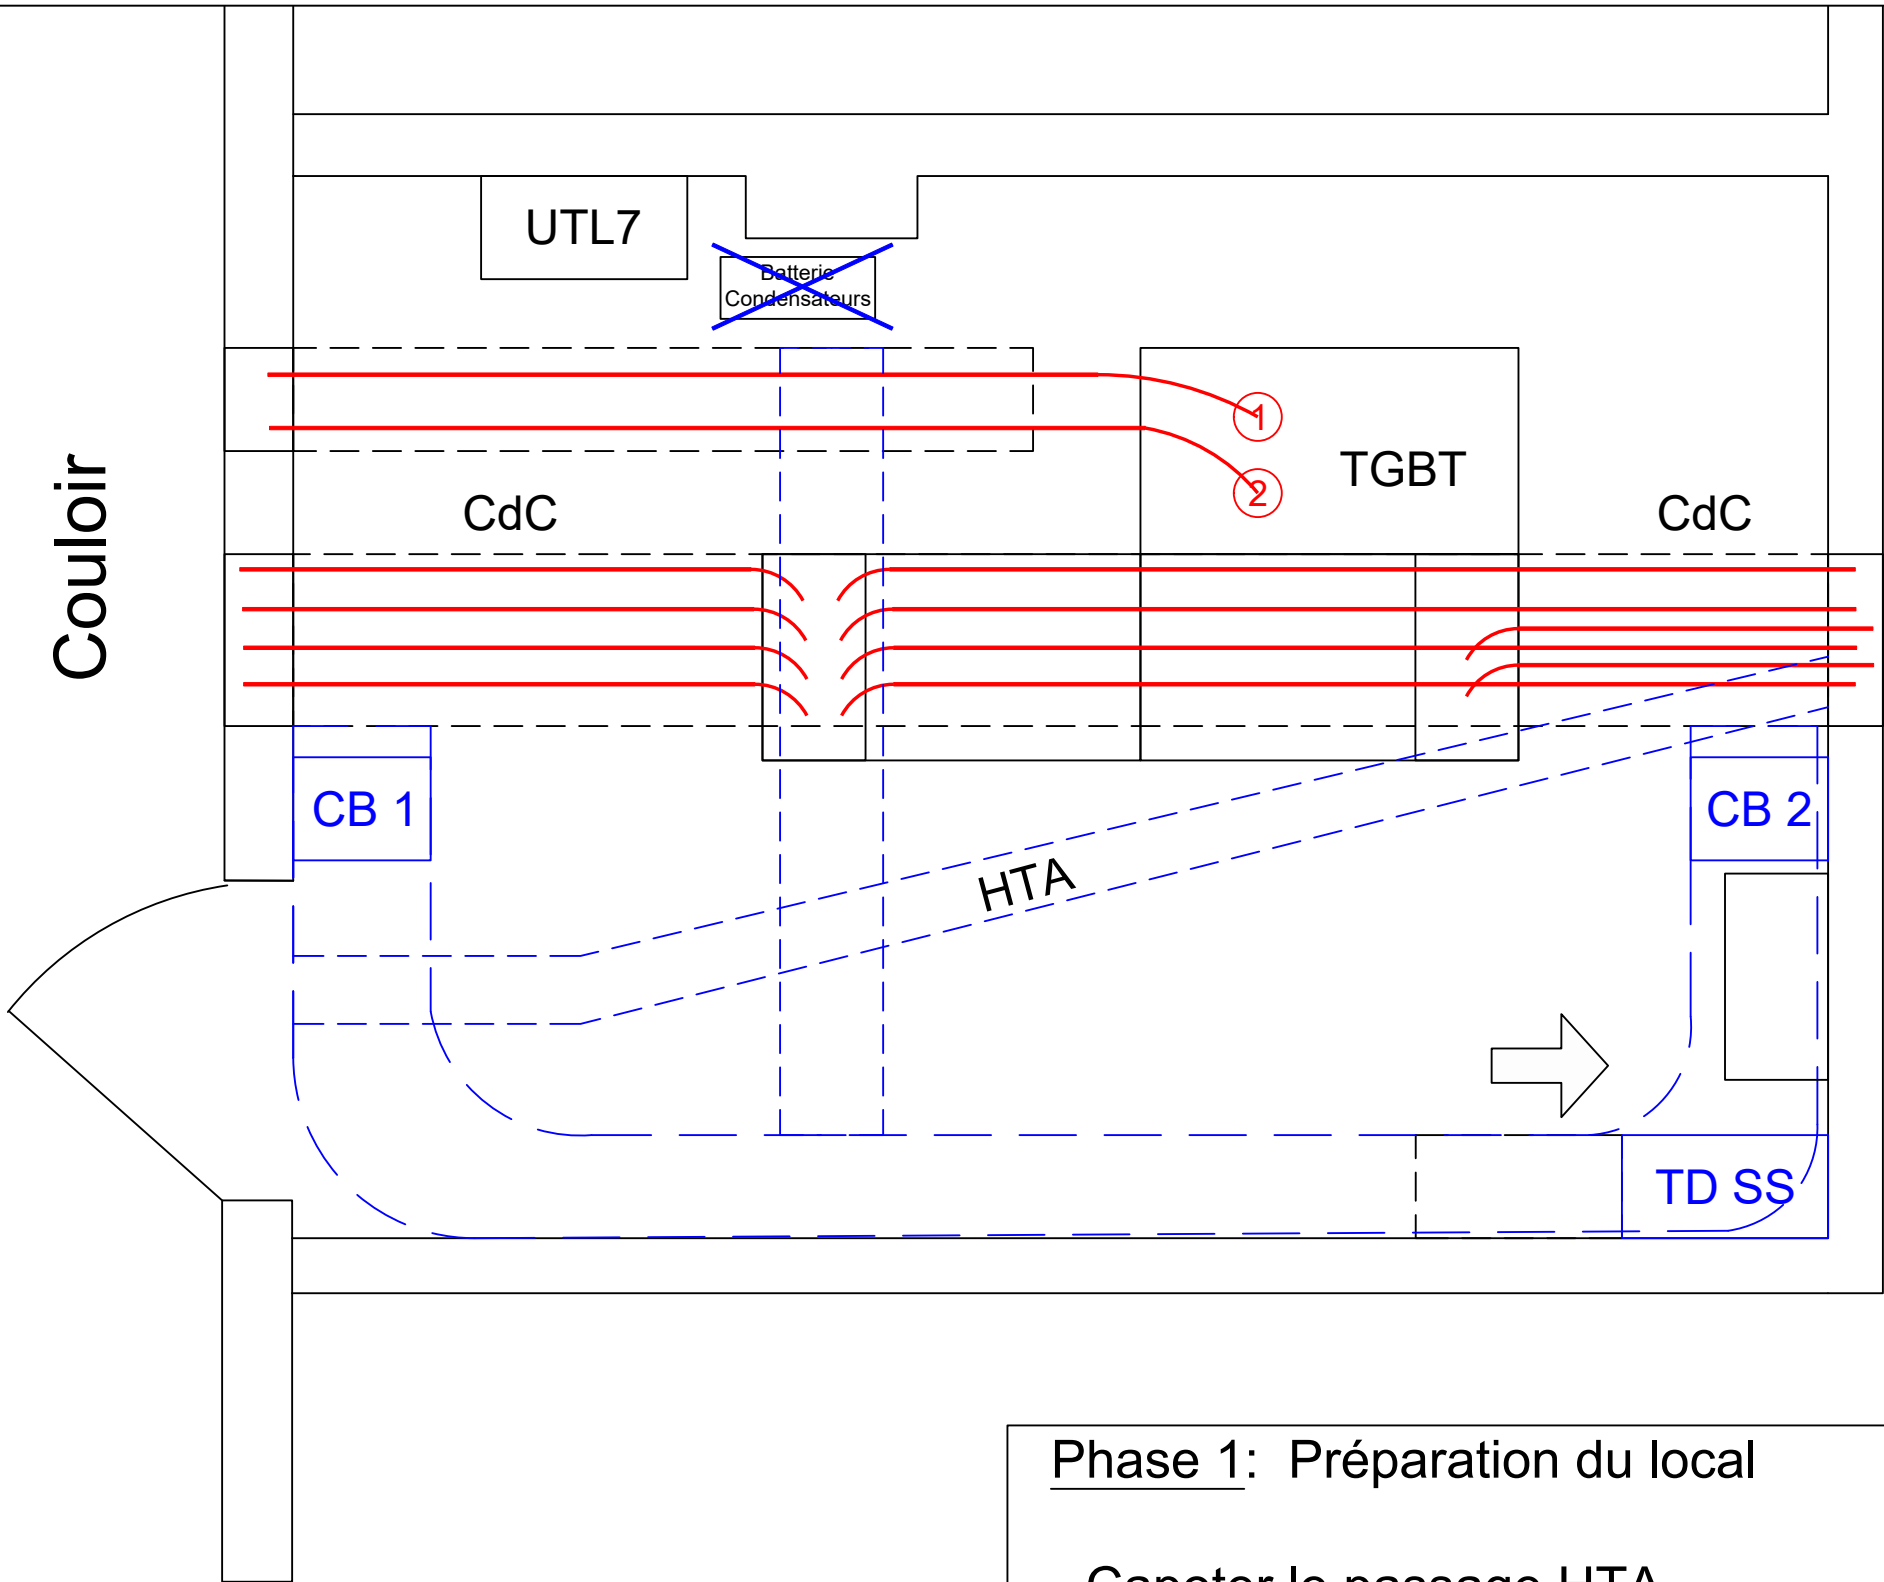

Phase 1: Préparation du local

- Capoter le passage HTA
- Déplacement TD SS
- Déposer la batterie de condensateur
- Mise en place Chemin de Câble 60cm (CdC)
- Mise en place CB 1 et CB 2 (Coffrets Bornes)

|        |            |                      |        |      |             |
|--------|------------|----------------------|--------|------|-------------|
| -      | -          | -                    | -      | -    | -           |
| -      | -          | -                    | -      | -    | -           |
| A      | 17/10/2024 | Création du document | -      | -    | -           |
| Indice | Date       | Désignation          | Indice | Date | Désignation |



199 Rue Colbert  
59000 LILLE  
Tél: 03 20 13 13 32  
Fax: 03 20 13 19 82



N° Affaire

FE2410106VER

DATE

17/10/2024

ORIENTATION

-

DESSINATEUR

JDE

APPROBATEUR

CB

PLAN


A3

ECHELLE:



FOLIO:

02/06

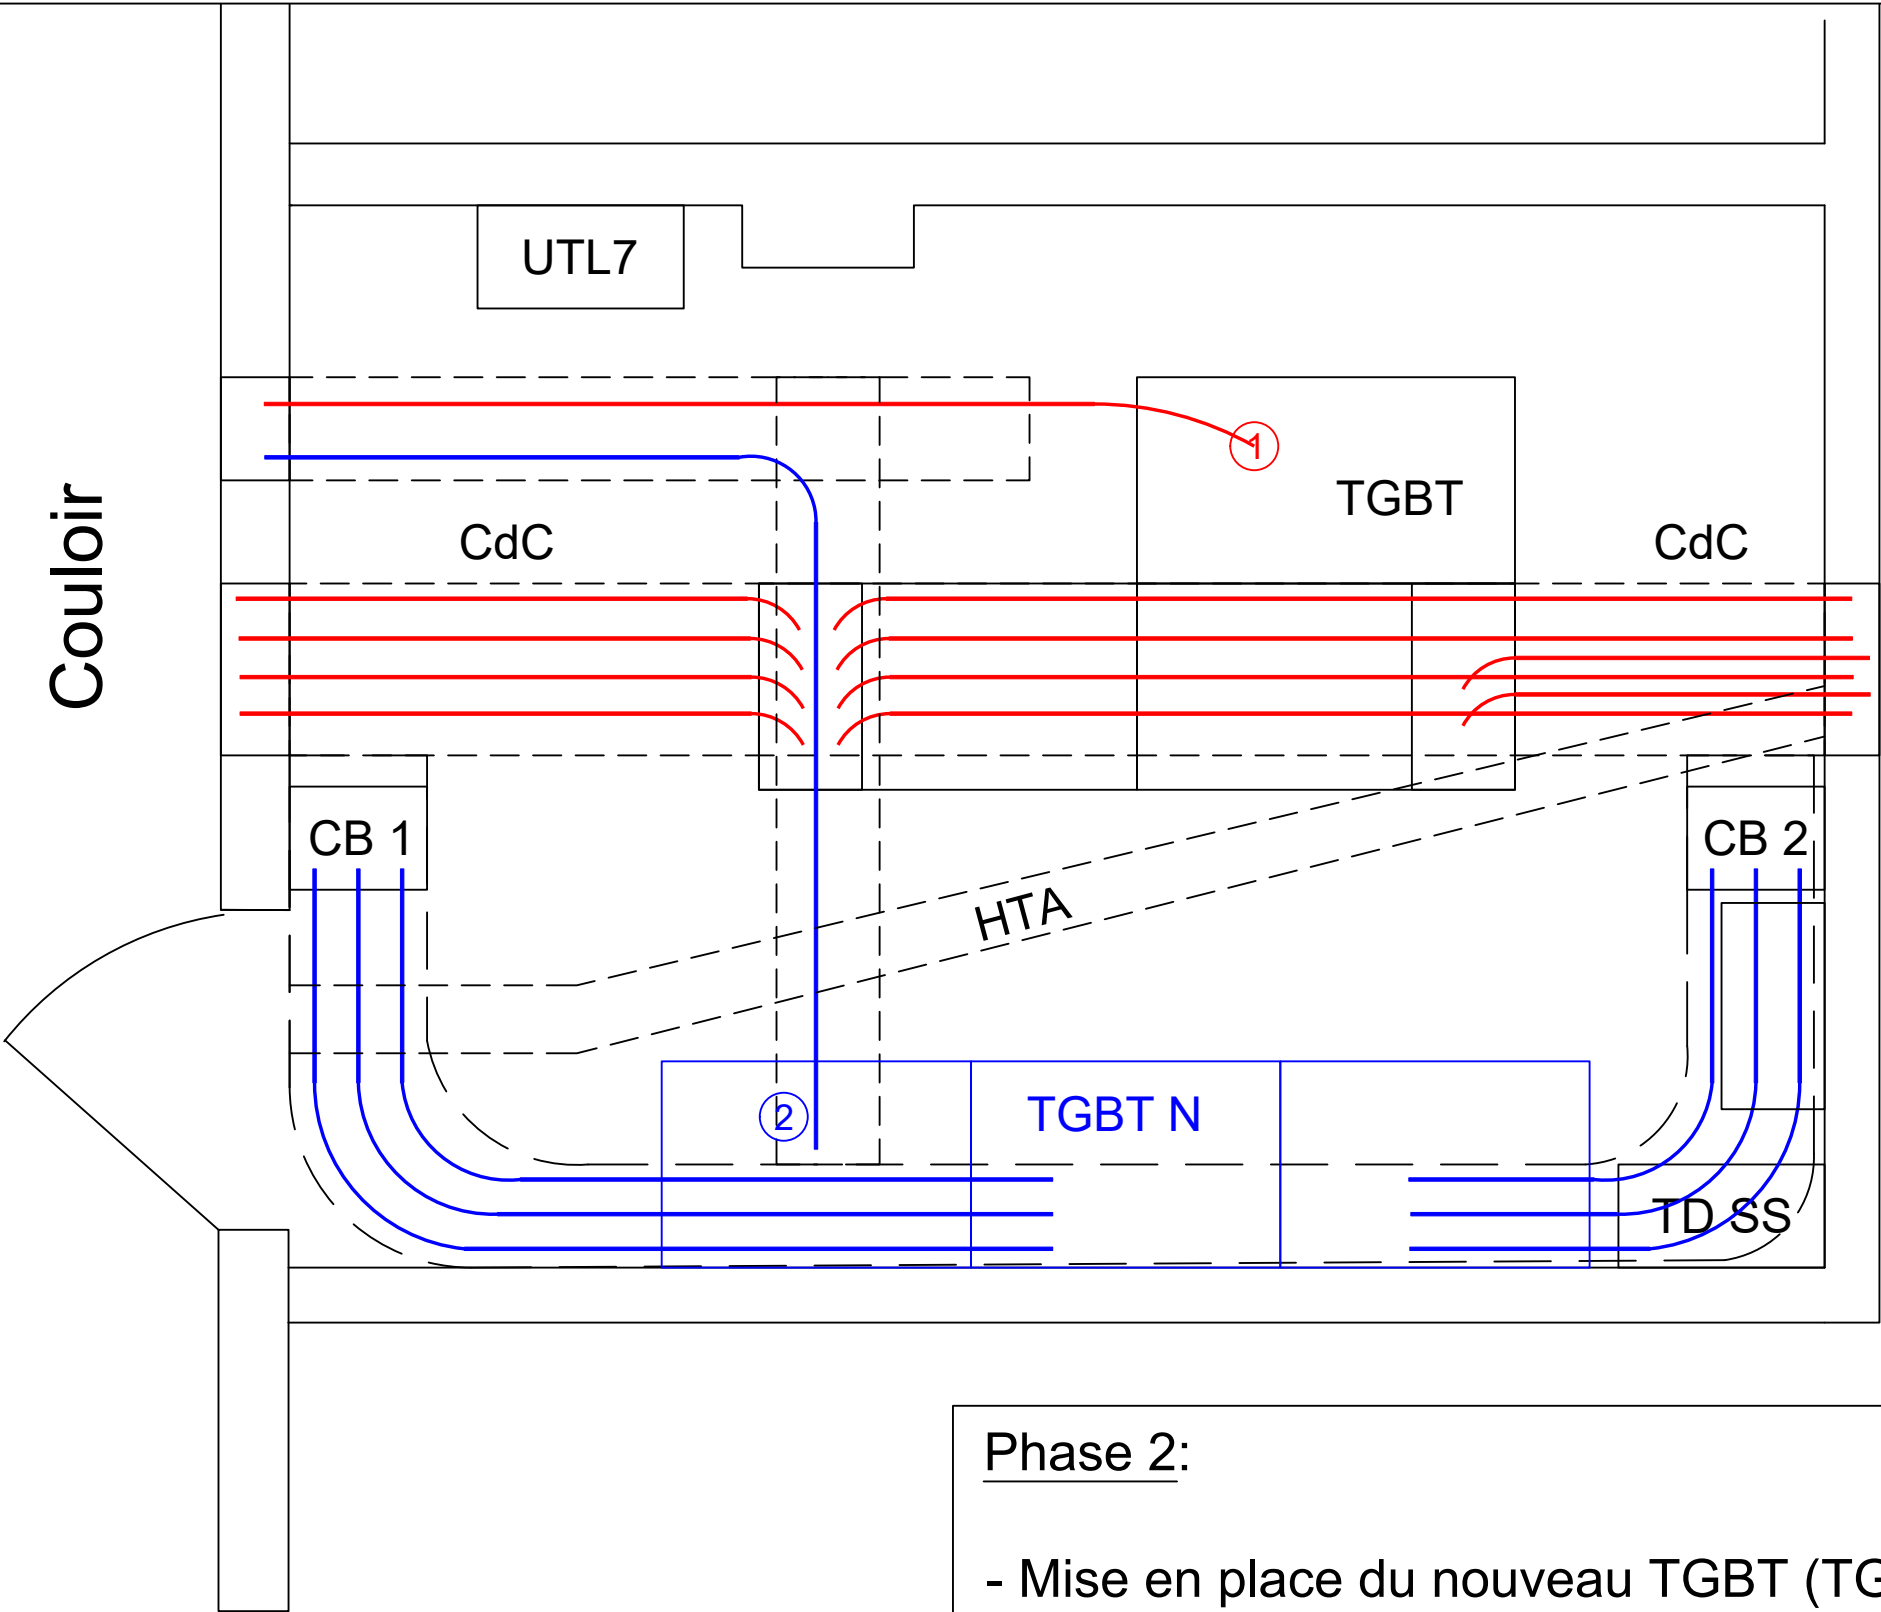

Phase 2:

- Mise en place du nouveau TGBT (TGBT N)
- Nouvelle alimentation entre le TGBT D2 et le TGBT N
- Préparation des nouvelles liaisons départs entre TGBT N et CB1 / 2

|        |            |                      |        |      |             |
|--------|------------|----------------------|--------|------|-------------|
| -      | -          | -                    | -      | -    | -           |
| -      | -          | -                    | -      | -    | -           |
| A      | 17/10/2024 | Création du document | -      | -    | -           |
| Indice | Date       | Désignation          | Indice | Date | Désignation |

CHV - Local TGBT Maternité - Phase 2



199 Rue Colbert  
59000 LILLE  
Tél: 03 20 13 13 32  
Fax: 03 20 13 19 82



N° Affaire

FE2410106VER

DATE

17/10/2024

ORIENTATION

-

DESSINATEUR

JDE

APPROBATEUR

CB

PLAN


A3

ECHELLE:



FOLIO:


03/06

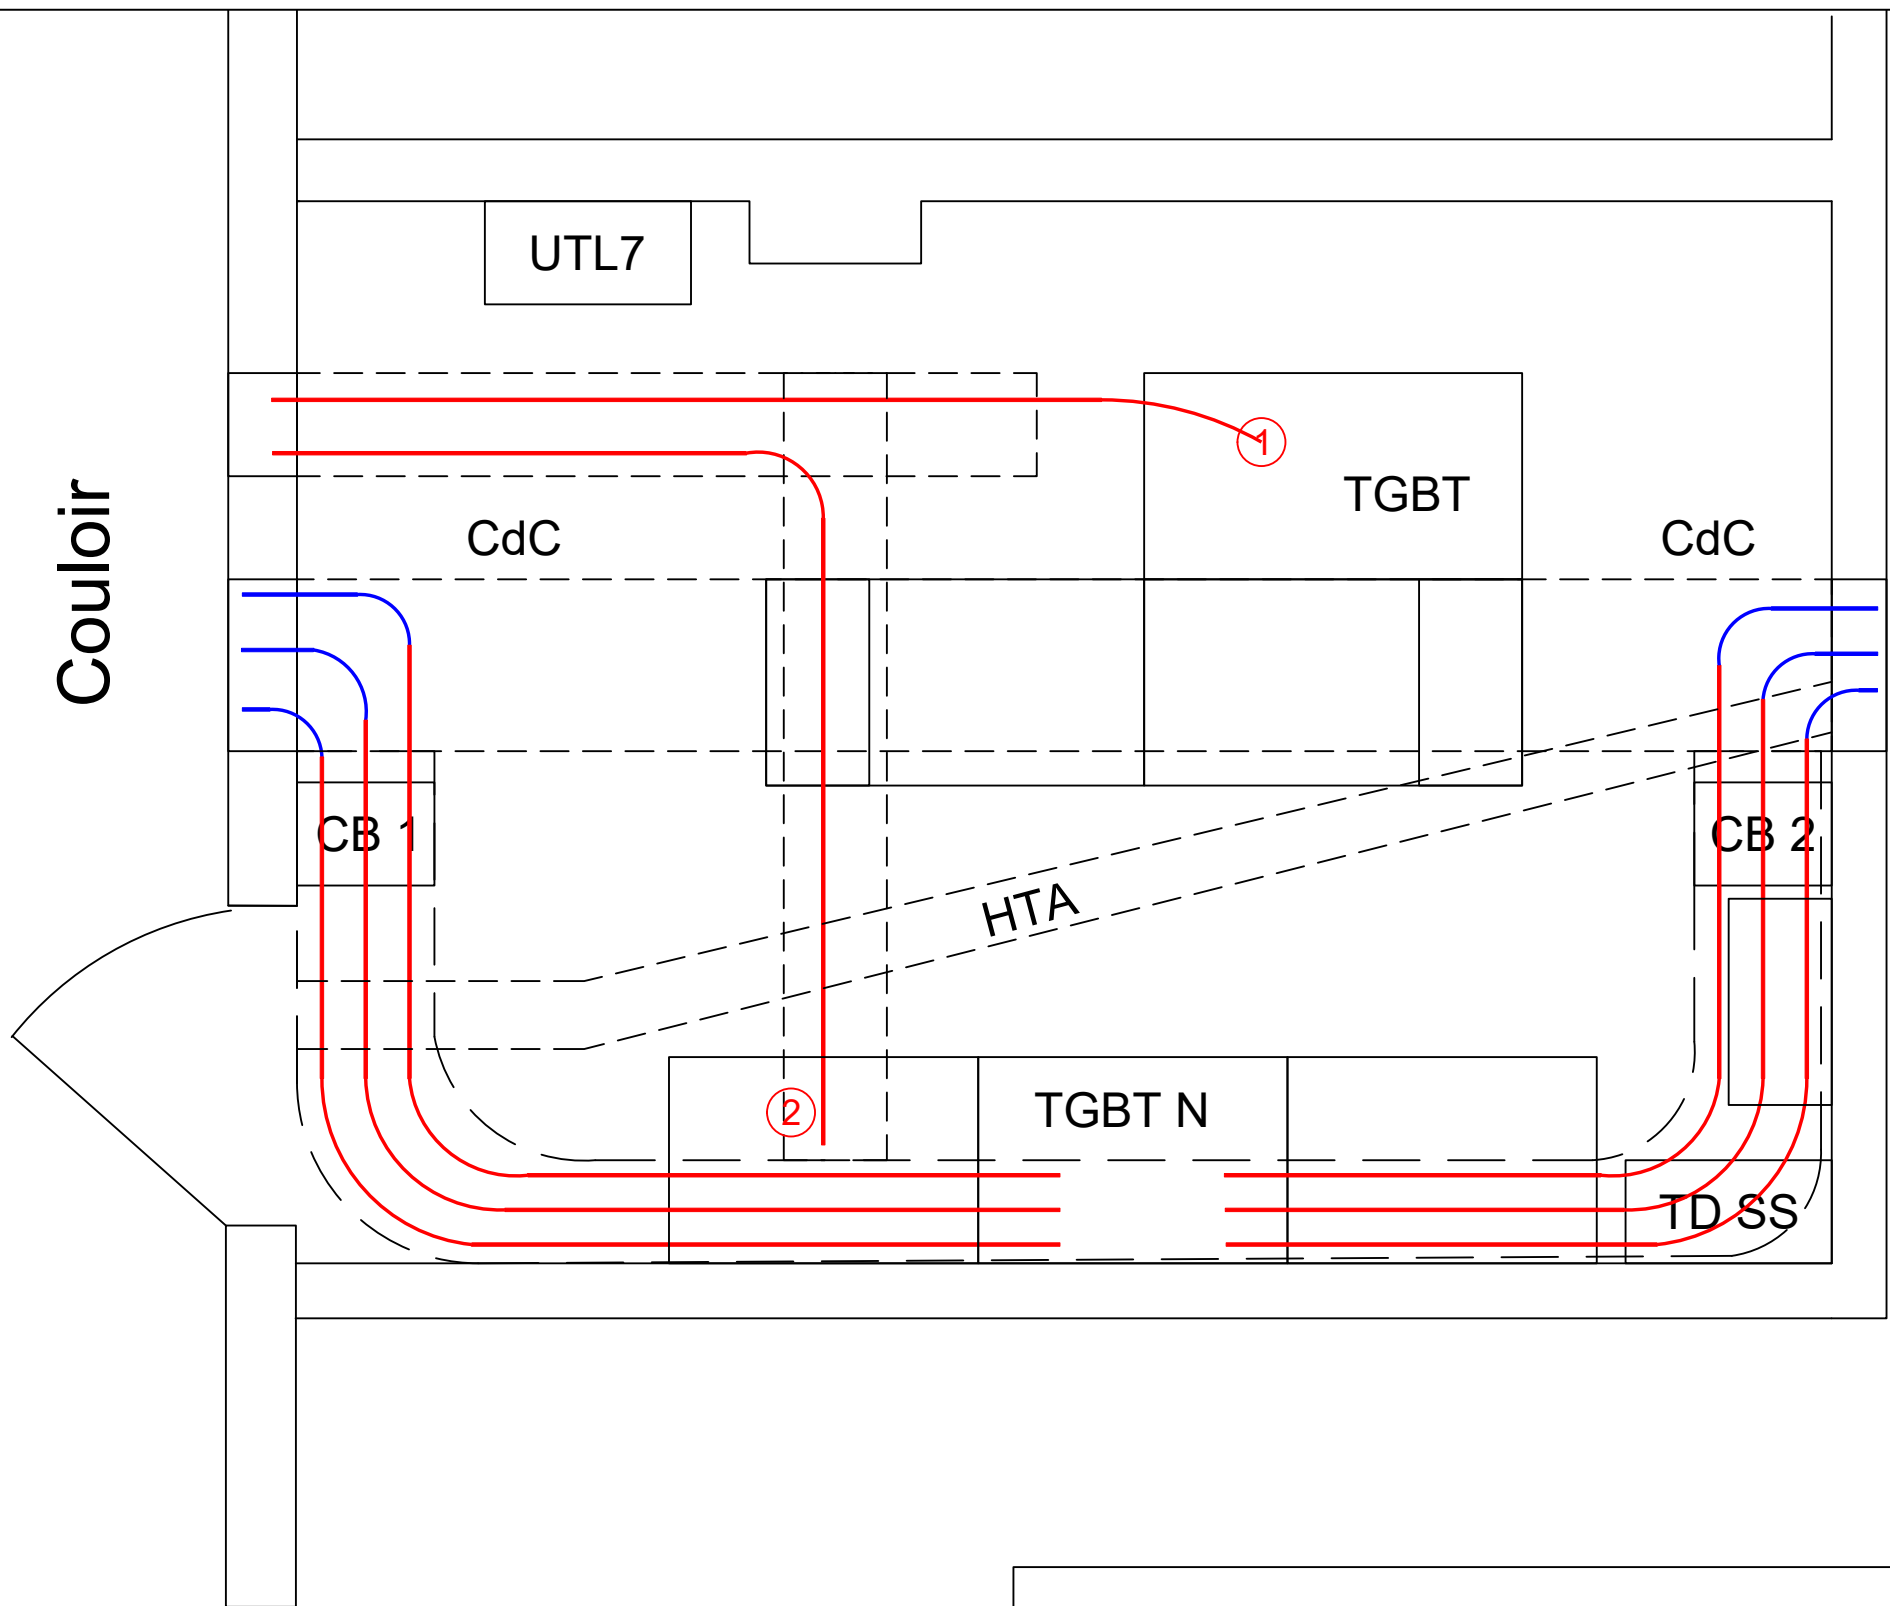

Phase 3:

- Transfert des liaisons départs vers le nouveau TGBT via les Coffrets Bornes (CB 1 et CB 2)

|        |            |                      |        |      |             |
|--------|------------|----------------------|--------|------|-------------|
| -      | -          | -                    | -      | -    | -           |
| -      | -          | -                    | -      | -    | -           |
| A      | 17/10/2024 | Création du document | -      | -    | -           |
| Indice | Date       | Désignation          | Indice | Date | Désignation |



199 Rue Colbert  
59000 LILLE  
Tél: 03 20 13 13 32  
Fax: 03 20 13 19 82



CENTRE HOSPITALIER  
DE VERSAILLES  
CHV

N° Affaire  
FE2410106VER


DATE  
17/10/2024

ORIENTATION  
—


DESSINATEUR  
JDE

APPROBATEUR  
CB

PLAN  
A3

ECHELLE:  


FOLIO:  
04/06

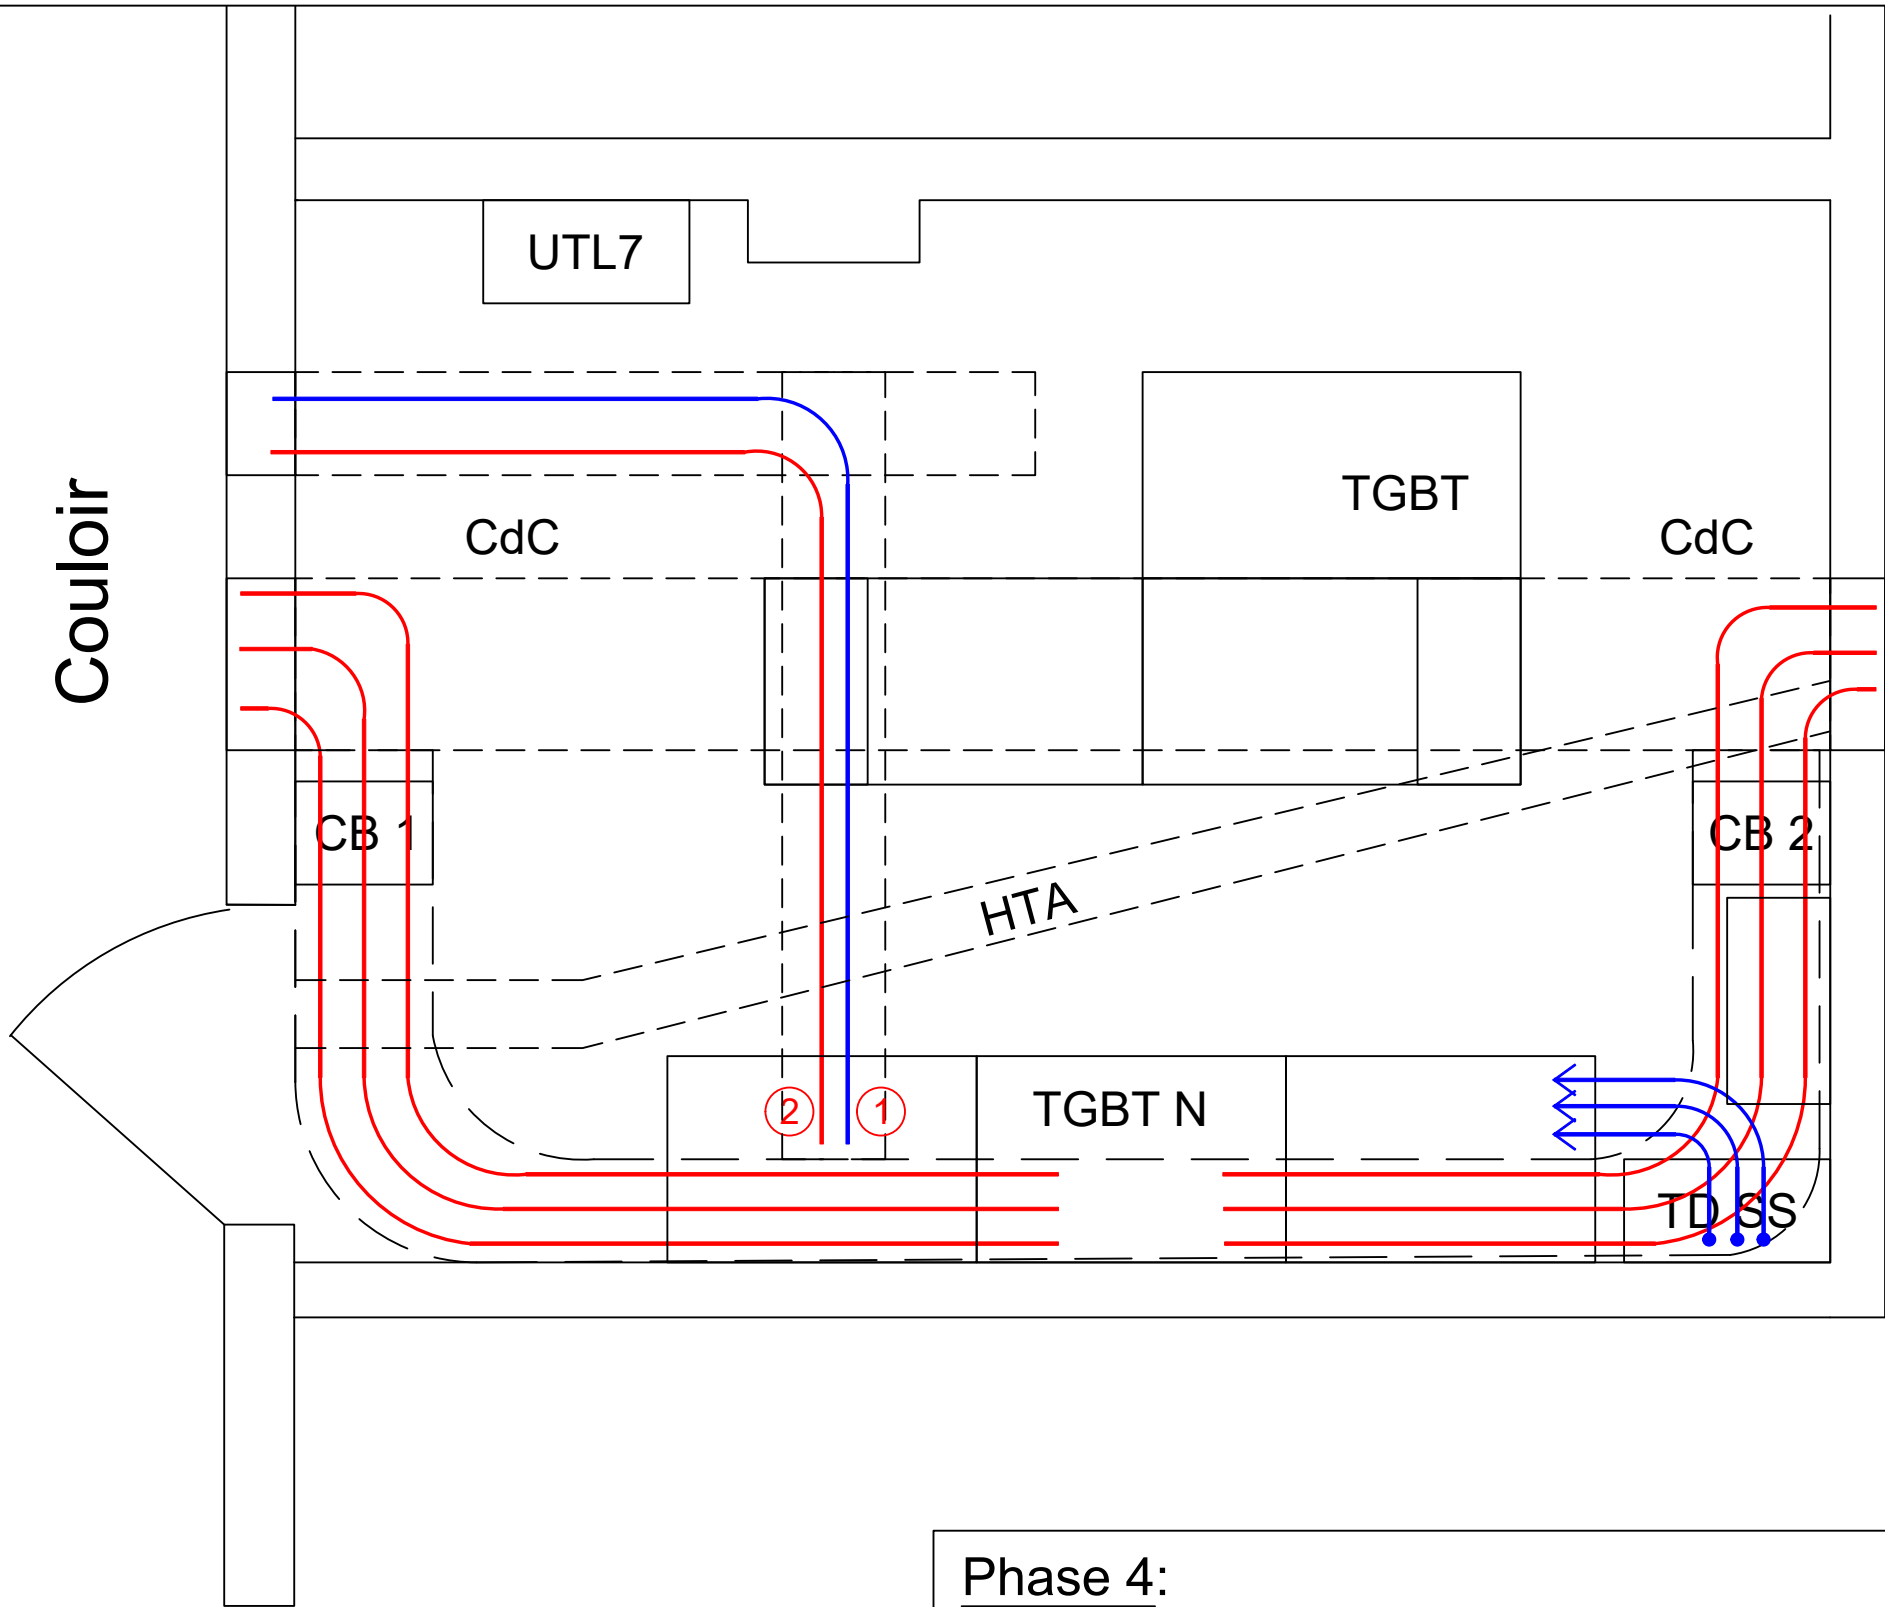

- Phase 4:**
- Transfert des liaisons départs du TD SS
  - Dépose du TD SS
  - Nouvelle alimentation entre le poste D1 et TGBT N

|        |            |                      |        |      |             |
|--------|------------|----------------------|--------|------|-------------|
| -      | -          | -                    | -      | -    | -           |
| -      | -          | -                    | -      | -    | -           |
| A      | 17/10/2024 | Création du document | -      | -    | -           |
| Indice | Date       | Désignation          | Indice | Date | Désignation |



199 Rue Colbert  
59000 LILLE  
Tél: 03 20 13 13 32  
Fax: 03 20 13 19 82



N° Affaire

FE2410106VER

DATE

17/10/2024

ORIENTATION

-

DESSINATEUR

JDE

APPROBATEUR

CB

PLAN


A3

ECHELLE:



FOLIO:

05/06

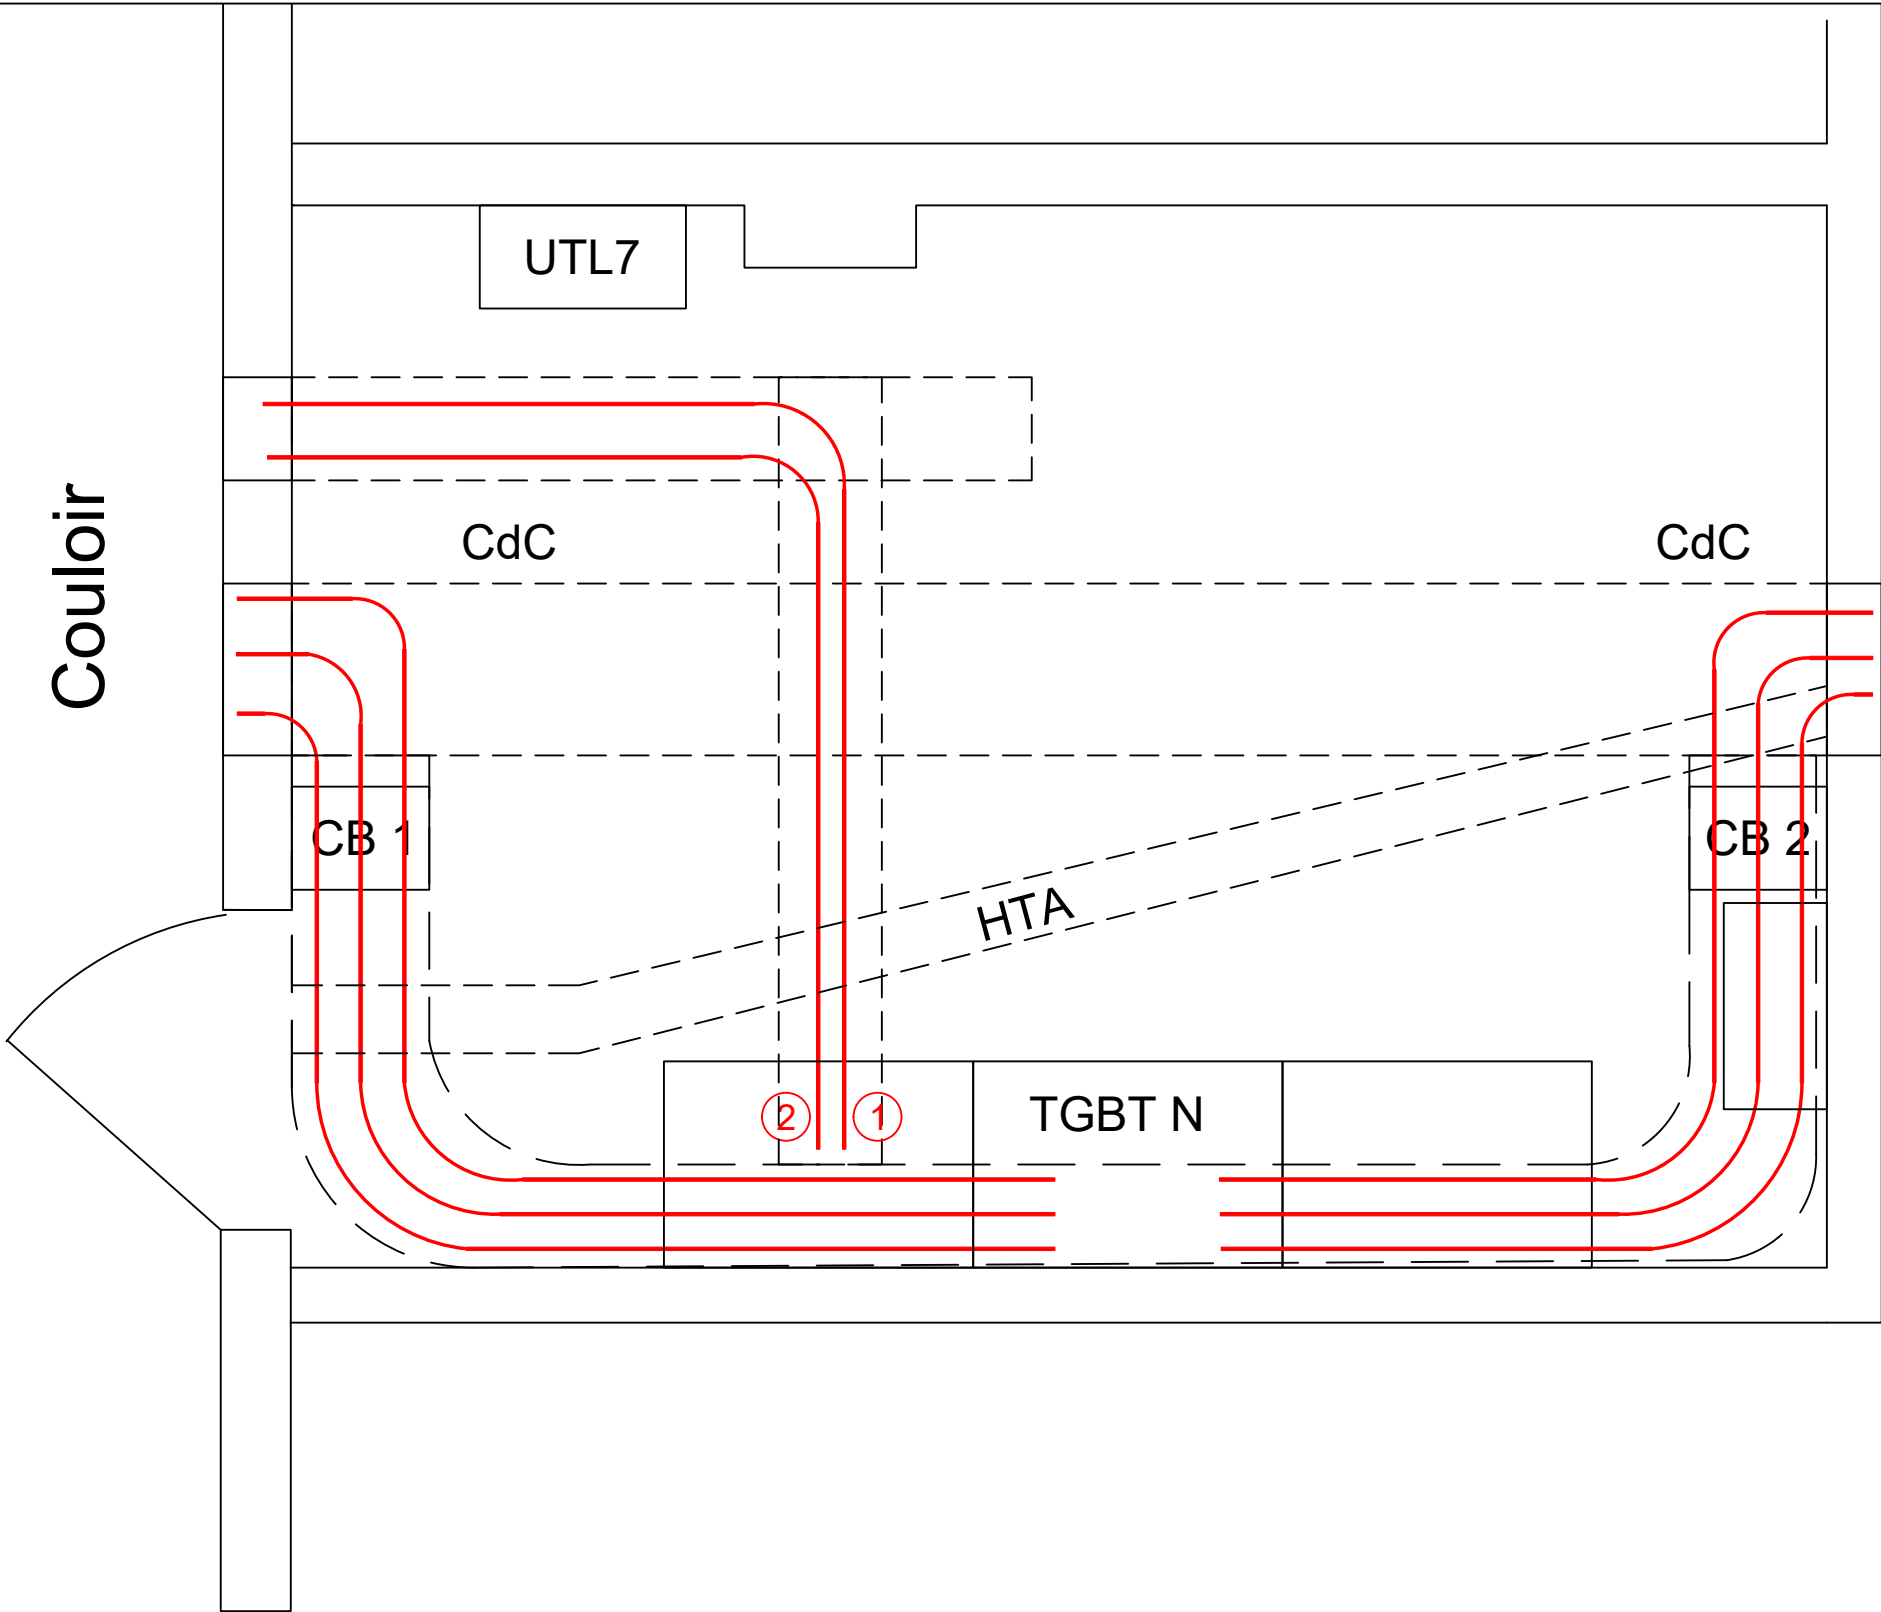

Phase 5:

- Suppression du TGBT existant

|        |            |                      |        |      |             |
|--------|------------|----------------------|--------|------|-------------|
| -      | -          | -                    | -      | -    | -           |
| -      | -          | -                    | -      | -    | -           |
| A      | 17/10/2024 | Création du document | -      | -    | -           |
| Indice | Date       | Désignation          | Indice | Date | Désignation |



199 Rue Colbert  
59000 LILLE  
Tél: 03 20 13 13 32  
Fax: 03 20 13 19 82



N° Affaire

FE2410106VER

DATE

17/10/2024

ORIENTATION

-

DESSINATEUR

JDE

APPROBATEUR

CB

PLAN

A3

ECHELLE:



FOLIO:

06/06