PLAN TRAVAUX SUR EXISTANTS

PLAN R+1

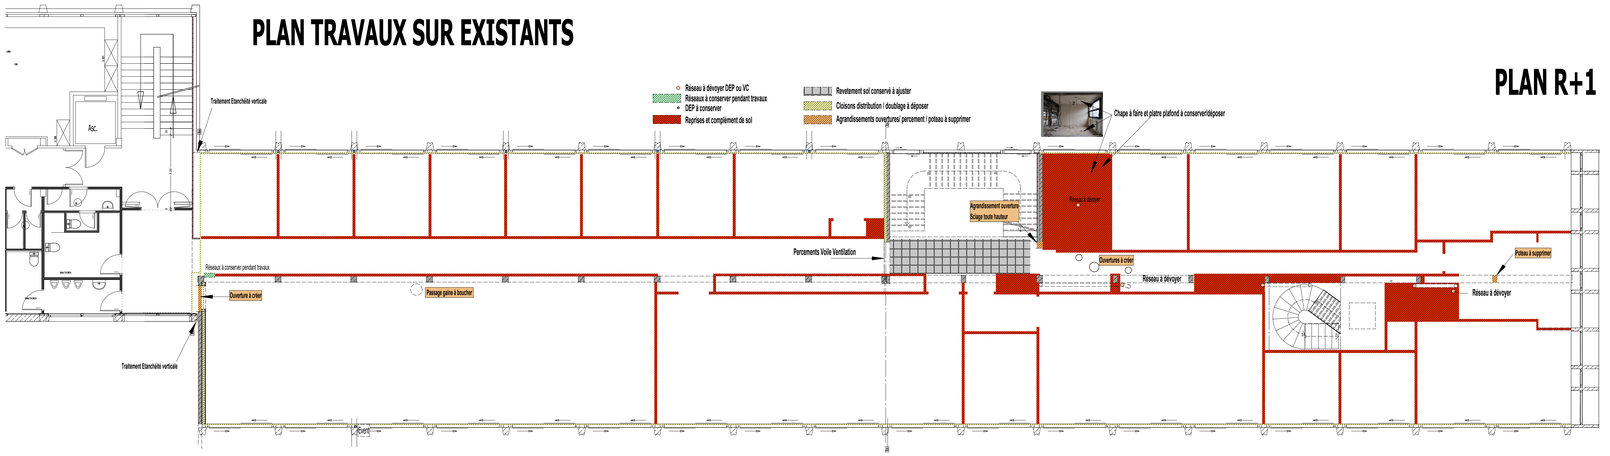

PLAN RdC

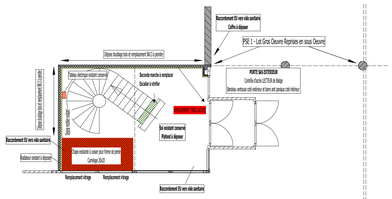

PLAN PROJET

PLAN R+1

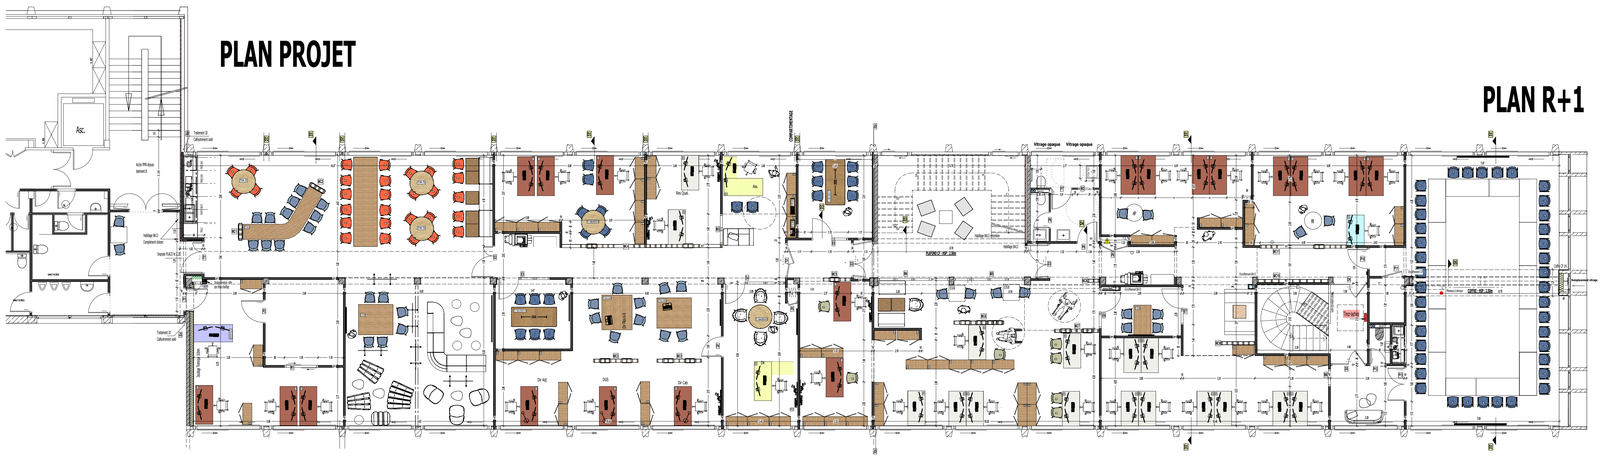
Asc.
Vitrage opaque
Vitrage opaque
Vitrage opaque