


Bâtiment 0002 Rez de Chaussée

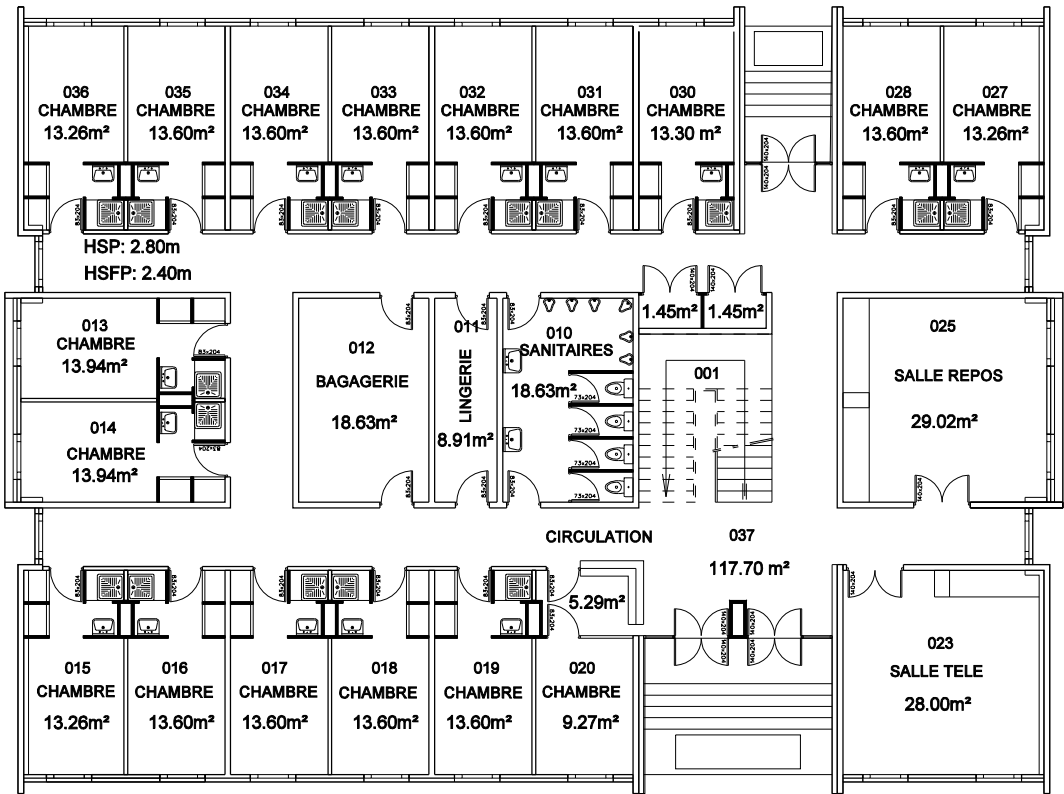

N° Etage	N° Local	Désignation	Surface
00	001	ESCALIER	0 m²
00	010	SANITAIRE	18,63 m²
00	011	LINGERIE	8,91 m²
00	012	BAGAGERIE	18,63 m²
00	013	CHAMBRE	13,94 m²
00	014	CHAMBRE	13,94 m²
00	015	CHAMBRE	13,26 m²
00	016	CHAMBRE	13,6 m²
00	017	CHAMBRE	13,6 m²
00	018	CHAMBRE	13,6 m²
00	019	CHAMBRE	13,6 m²
00	020	CHAMBRE	14,56 m²
00	023	SALLE TELE	28 m²
00	025	SALLE REPOS	29,02 m²
00	027	CHAMBRE	13,26 m²
00	028	CHAMBRE	13,6 m²
00	030	CHAMBRE	13,3 m²
00	031	CHAMBRE	13,6 m²
00	032	CHAMBRE	13,6 m²
00	033	CHAMBRE	13,6 m²
00	034	CHAMBRE	13,6 m²
00	035	CHAMBRE	13,6 m²
00	036	CHAMBRE	13,26 m²
00	037	CIRCULATION	112,3 m²
			447,01 m²



Ech.:1/200

00



ESID RENNES

USID Rennes

Dessiné par :

Joel DAUPHIN

Joel DAUPHIN

Chef de l'USID de Rennes

Ingénieur en chef de 2ème classe

Franck BRIUANDET

ILLE ET VILAINE

SAINT-JACQUES-DE-LA-LANDE

COMPLEXE LYAUTEY

LOGEMT MDR

PLAN DU REFERENTIEL

NIVEAU

REZ DE CHAUSSEE

Echelle : 1/200



Secrétariat général pour l'administration

Chorus Imm.: 160471

Chorus Comp.: 247783



Norm de la fiche : 350238022E\_0002\_N\_00\_ATL

Date création : 14/05/2012

Date indice : 18/01/2013

Indice 0




Liberté • Égalité • Fraternité

RÉPUBLIQUE FRANÇAISE

MINISTÈRE DE LA DÉFENSE ET DES ANCIENS COMBATTANTS

Bâtiment 0002 Premier Etage

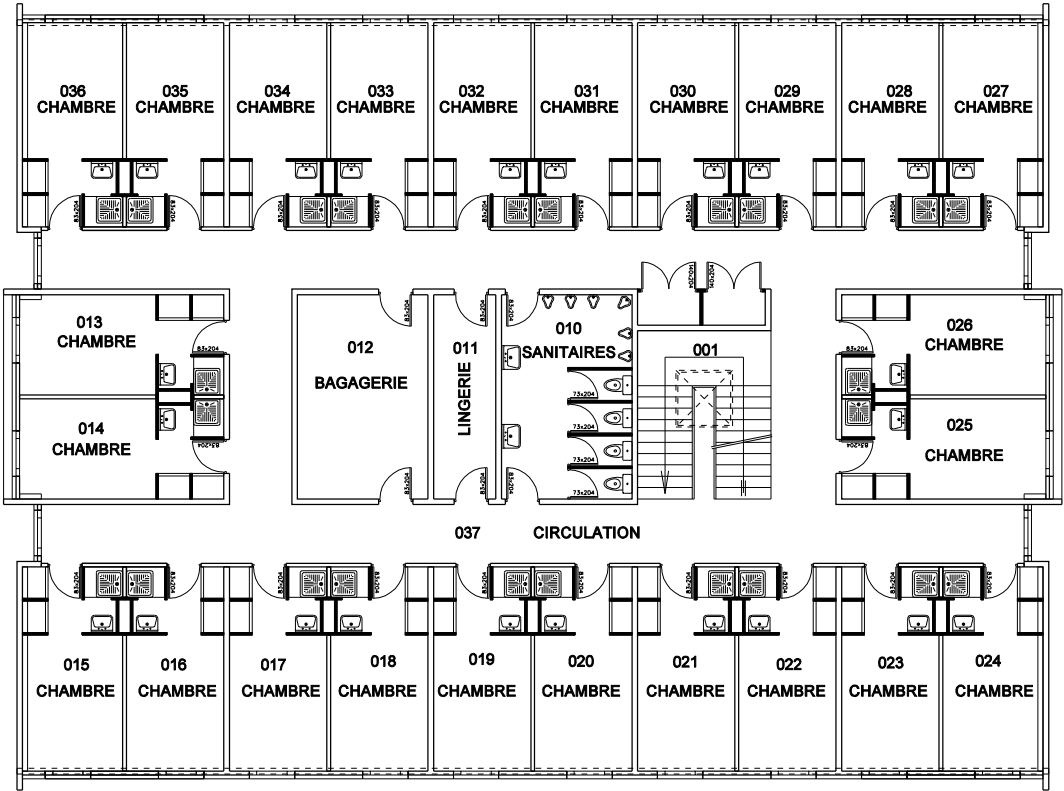

Ech.:1/200

N° Etage	N° Local	Désignation	Surface
01	001	ESCALIER	0 m²
01	010	SANITAIRE	18,63 m²
01	011	LINGERIE	8,91 m²
01	012	BAGAGERIE	18,63 m²
01	013	CHAMBRE	13,94 m²
01	014	CHAMBRE	13,94 m²
01	015	CHAMBRE	13,26 m²
01	016	CHAMBRE	13,6 m²
01	017	CHAMBRE	13,6 m²
01	018	CHAMBRE	13,6 m²
01	019	CHAMBRE	13,6 m²
01	020	CHAMBRE	13,6 m²
01	021	CHAMBRE	13,6 m²
01	022	CHAMBRE	13,6 m²
01	023	CHAMBRE	13,6 m²
01	024	CHAMBRE	13,26 m²
01	025	CHAMBRE	13,94 m²
01	026	CHAMBRE	13,94 m²
01	027	CHAMBRE	13,26 m²
01	028	CHAMBRE	13,6 m²
01	029	CHAMBRE	13,6 m²
01	030	CHAMBRE	13,6 m²
01	031	CHAMBRE	13,6 m²
01	032	CHAMBRE	13,6 m²
01	033	CHAMBRE	13,6 m²
01	034	CHAMBRE	13,6 m²
01	035	CHAMBRE	13,6 m²
01	036	CHAMBRE	13,26 m²
01	037	CIRCULATION	99,84 m²
			472,41 m²

00



ESID  
Rennes

Dessiné par :

Joel DAUPHIN  
Joel DAUPHIN

Chef de l'USID de Rennes  
Ingénieur en chef de 2ème classe  
Franck BRIUANDET

ILLE ET VILAINE  
SAINT-JACQUES-DE-LA-LANDE

COMPLEXE LYAUTEY  
LOGEMT MDR

PLAN DU REFERENTIEL

NIVEAU  
1er NIVEAU

Echelle : 1/200



SGA  
Secrétariat général pour l'administration

Chorus Imm.:  
160471  
Chorus Comp.:  
247783

Nom de la fiche :  
350238022E\_0002\_N\_01\_ATL

Date création : 14/05/2012  
Date indice : 14/05/2012

Indice  
0



LIBERTÉ • ÉGALITÉ • FRATERNITÉ  
RÉPUBLIQUE FRANÇAISE

MINISTÈRE  
DE LA DÉFENSE  
ET DES  
ANCIENS COMBATTANTS