



Plan de rez-de-chaussée existant / projet

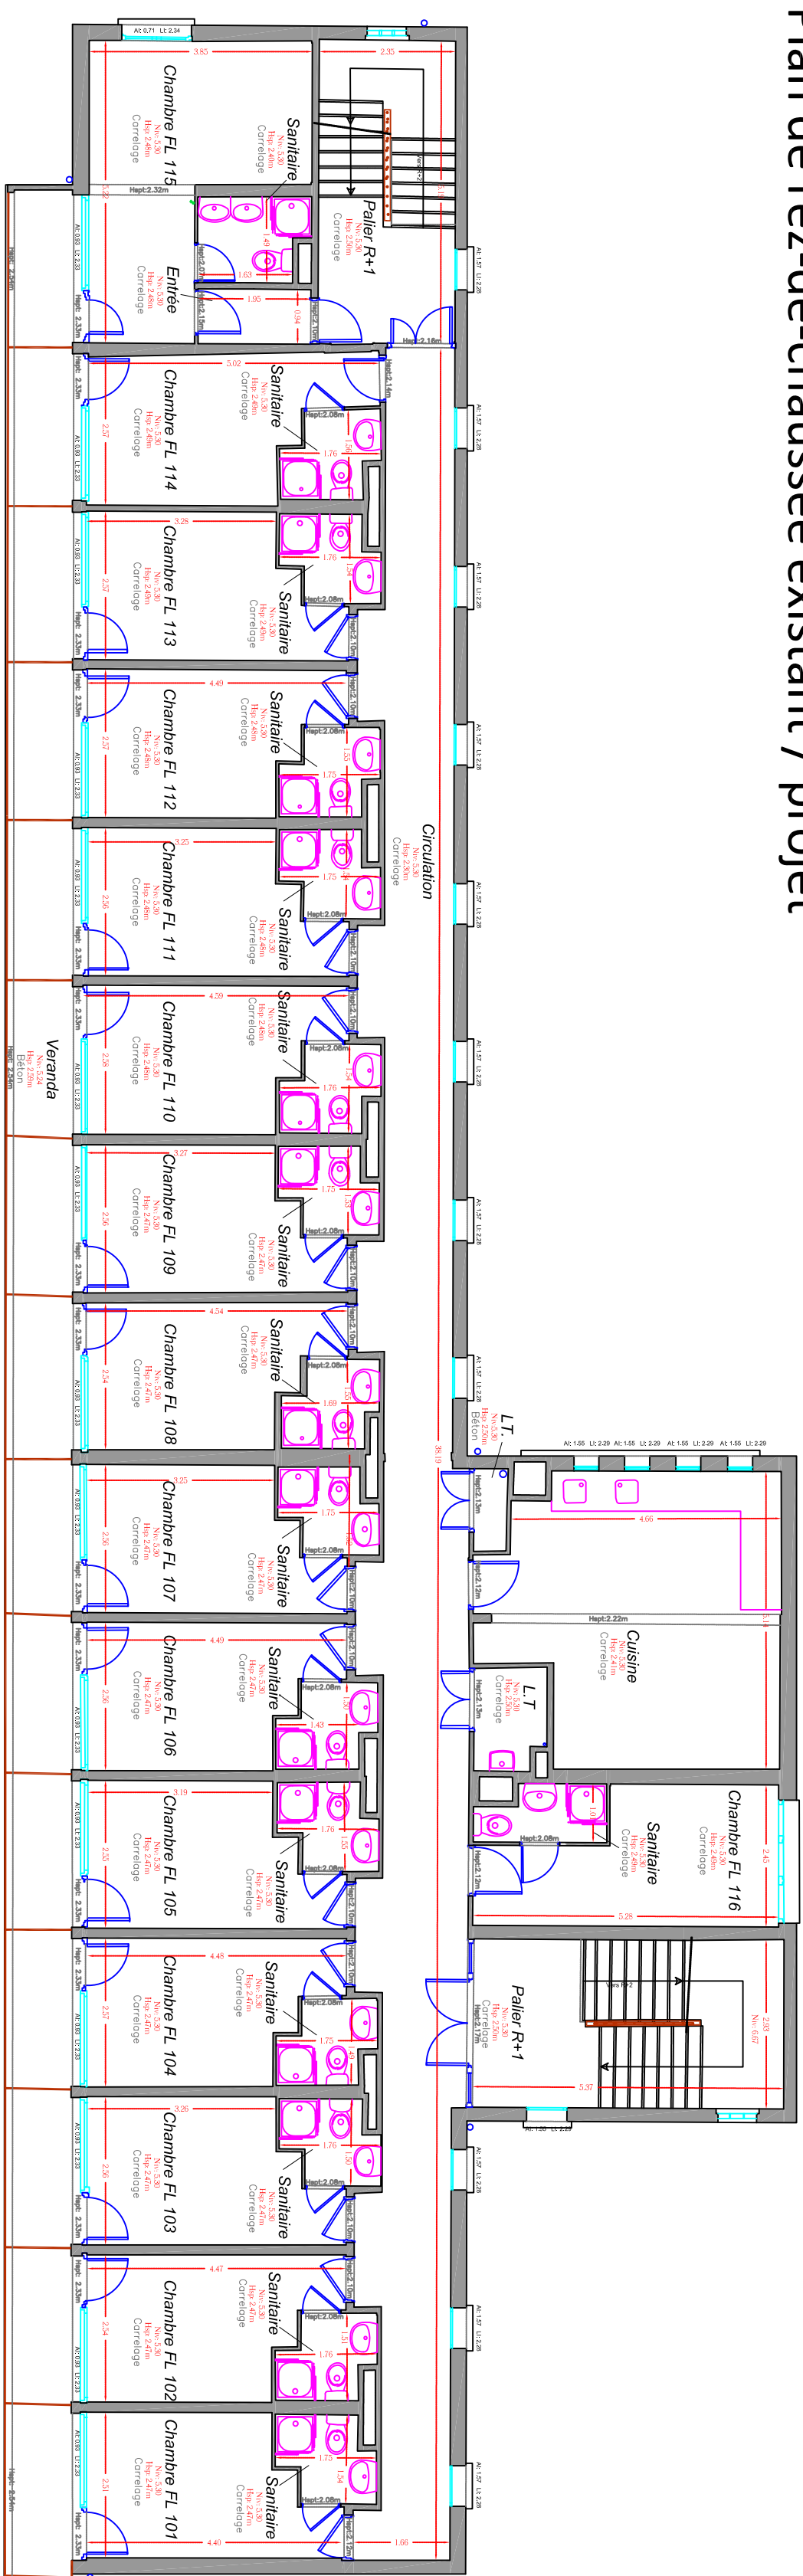


Plan 1er/2ème/3ème étage existant / projet

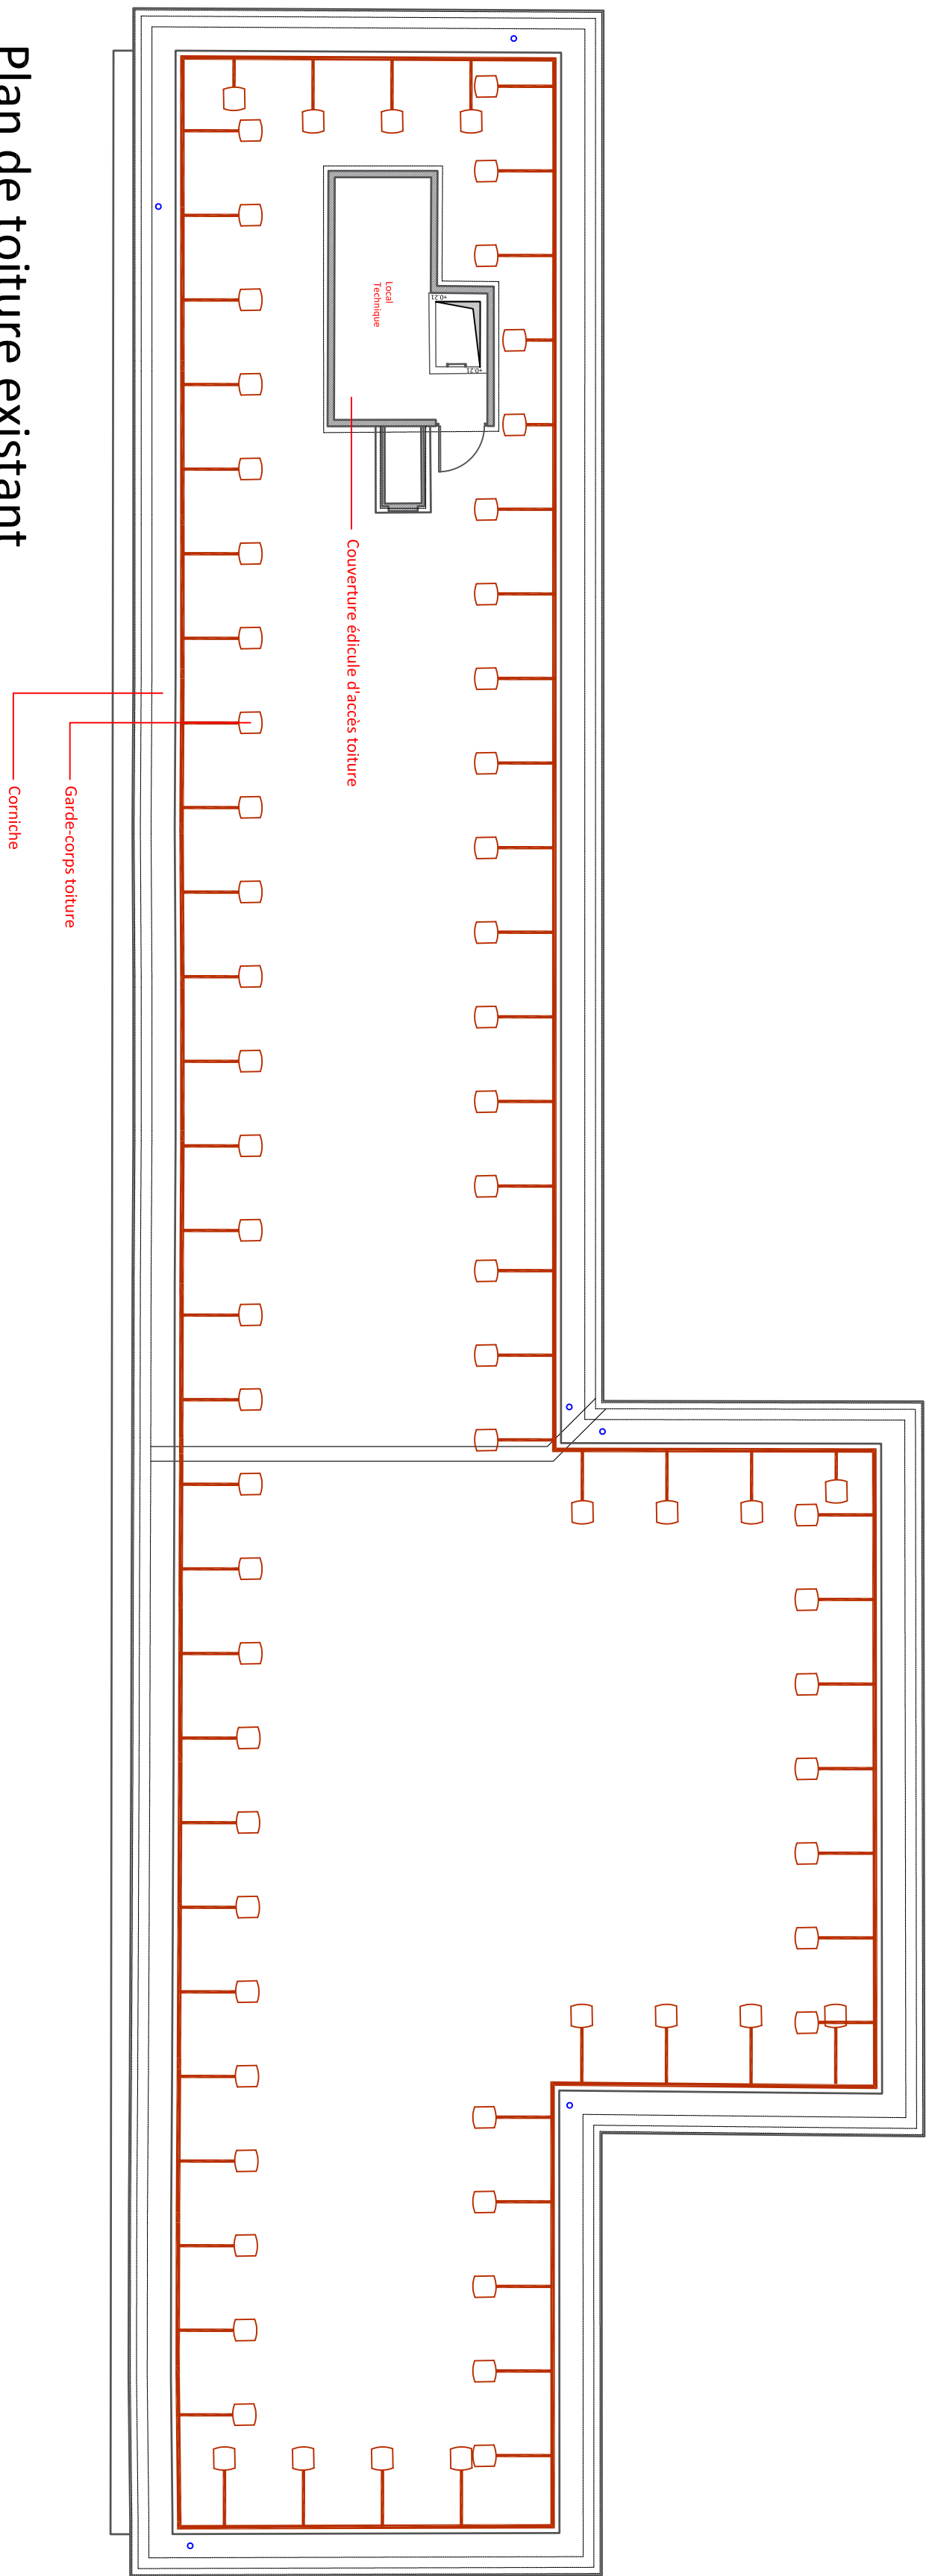

Plan de toiture existant


Nomenclature des châssis

Travaux	Mat. / Lvl.	Quantité	Unité
A	S4	1	m2
B	3	1	m2
C	3	1	m2
D	3	1	m2
203			

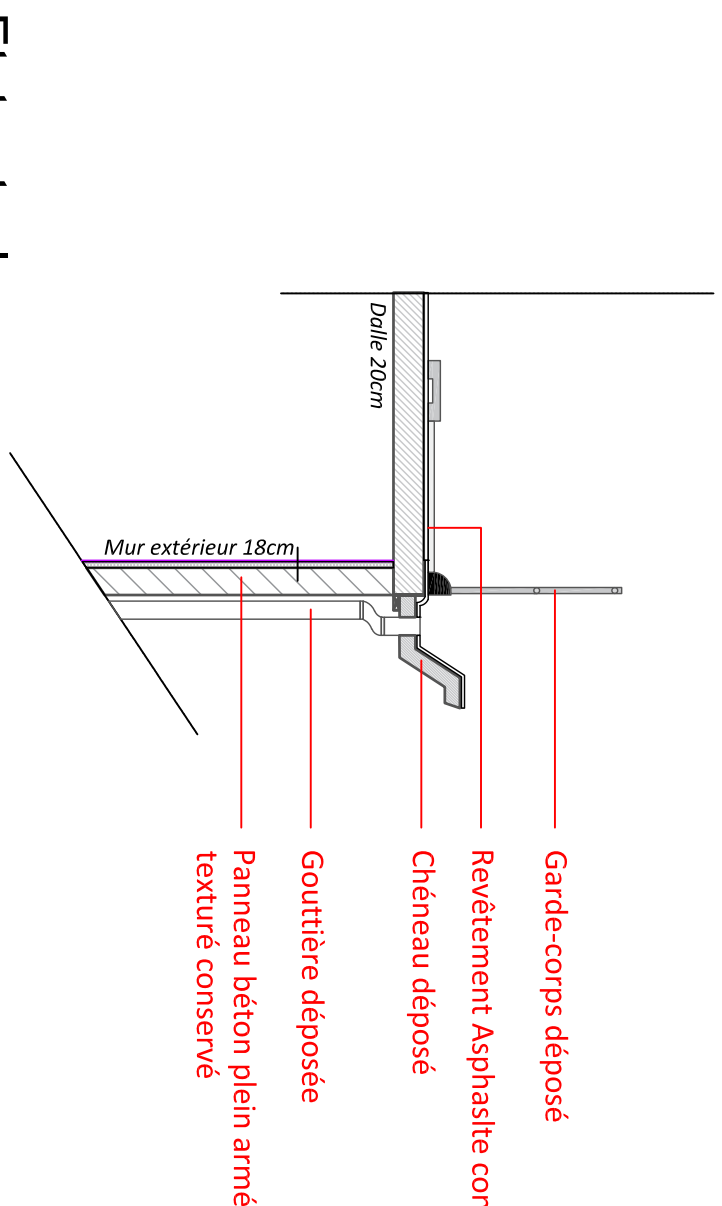


Etat actuel


Coupe de principe toiture - 1/50ème

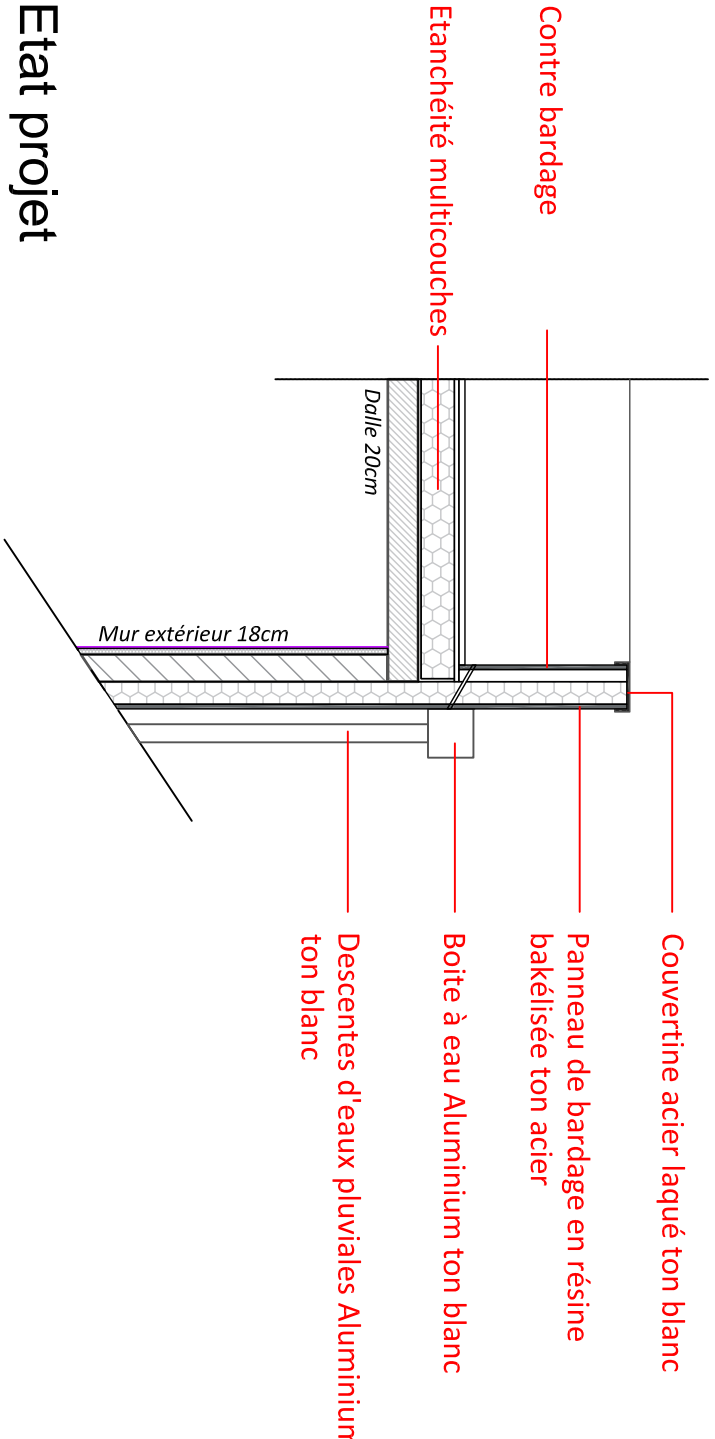

Etat projet

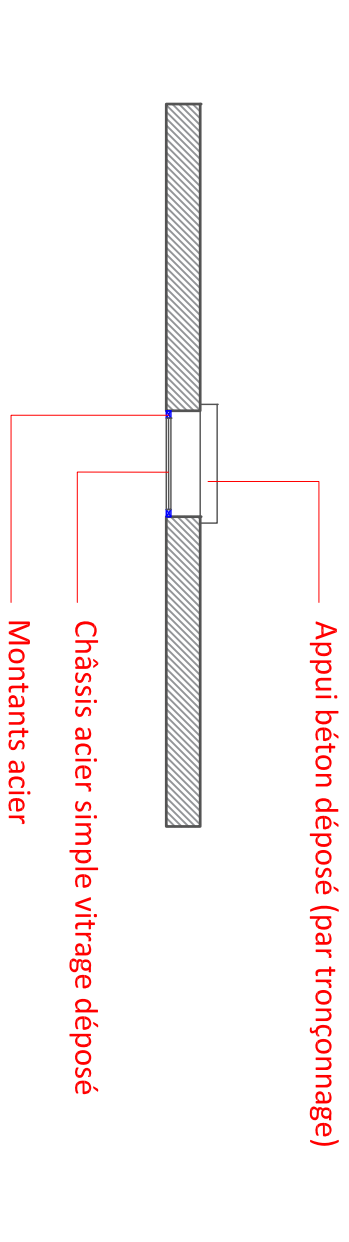


Etat actuel

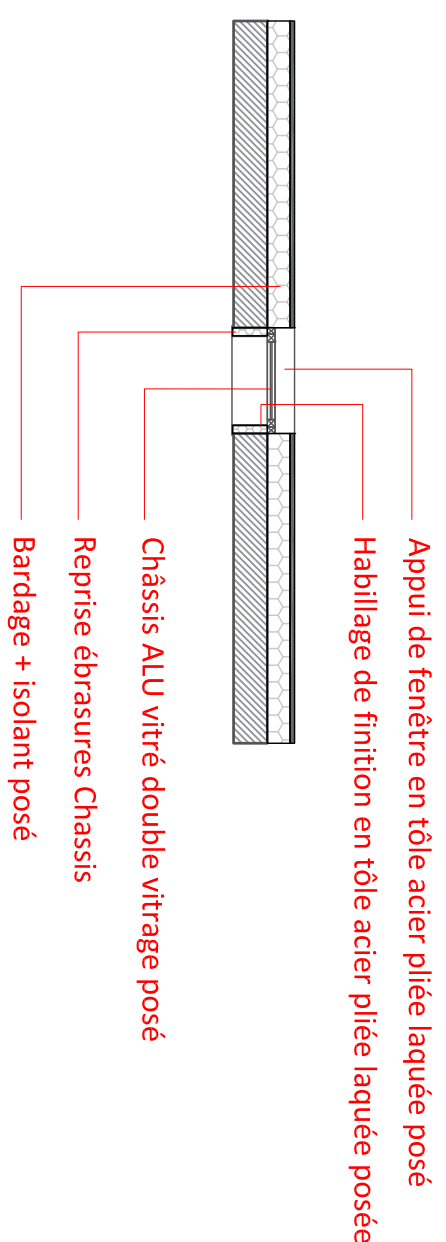


Etat projet


Détail châssis repères A, C, D, D', F, G, H, I, K, R, P et Q - 1/50ème

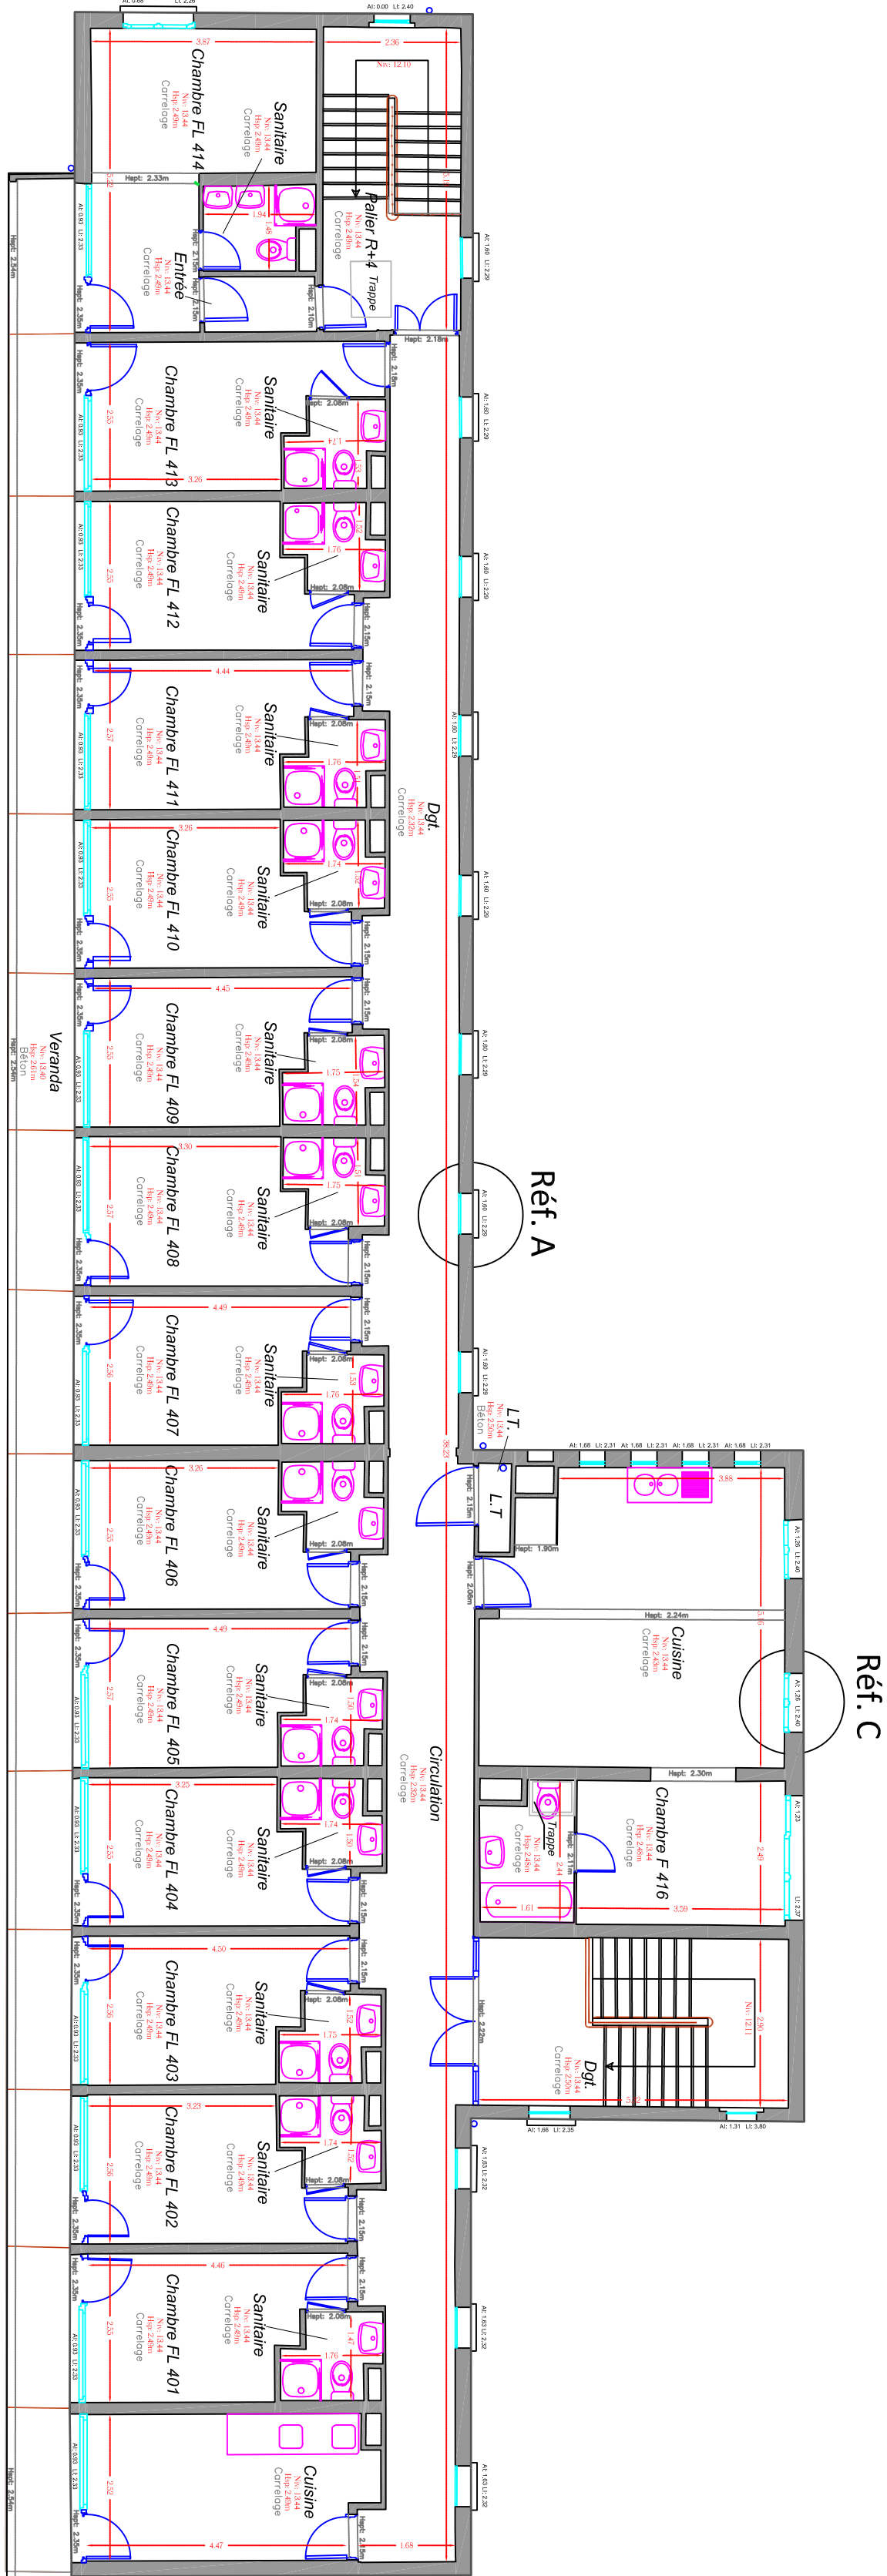


Plan 4ème étage existant / projet

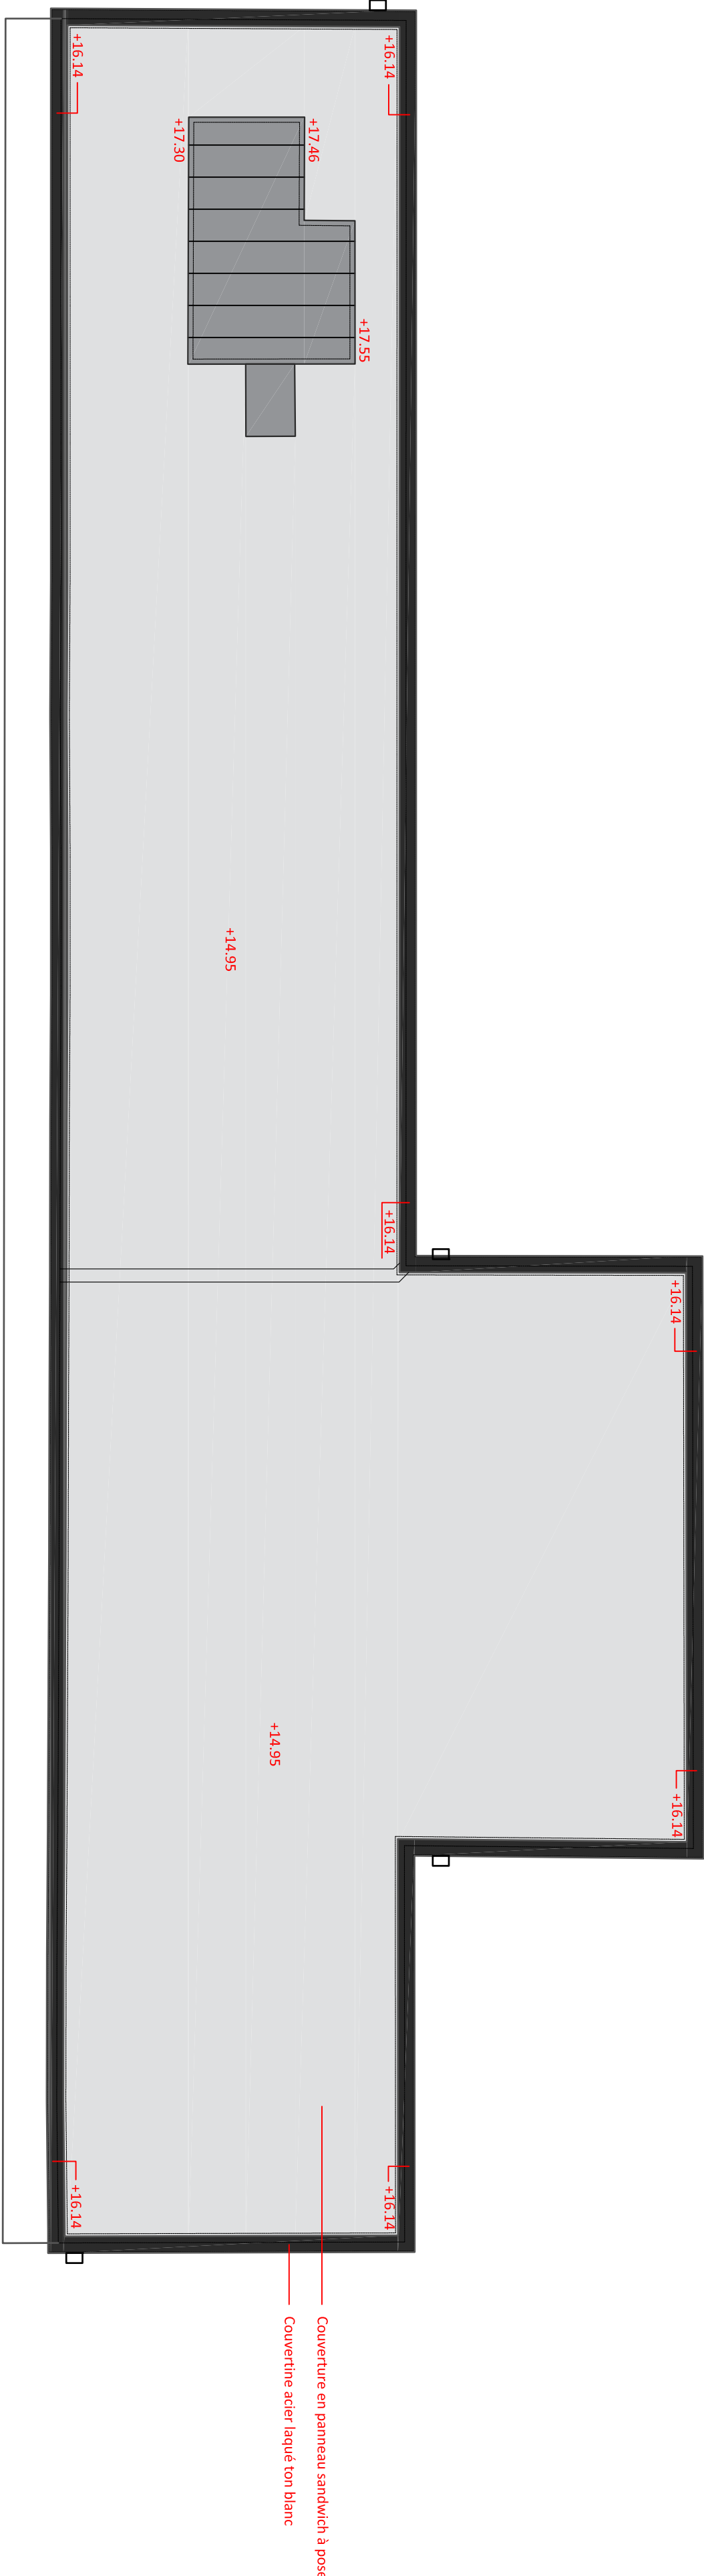


Plan de toiture projet

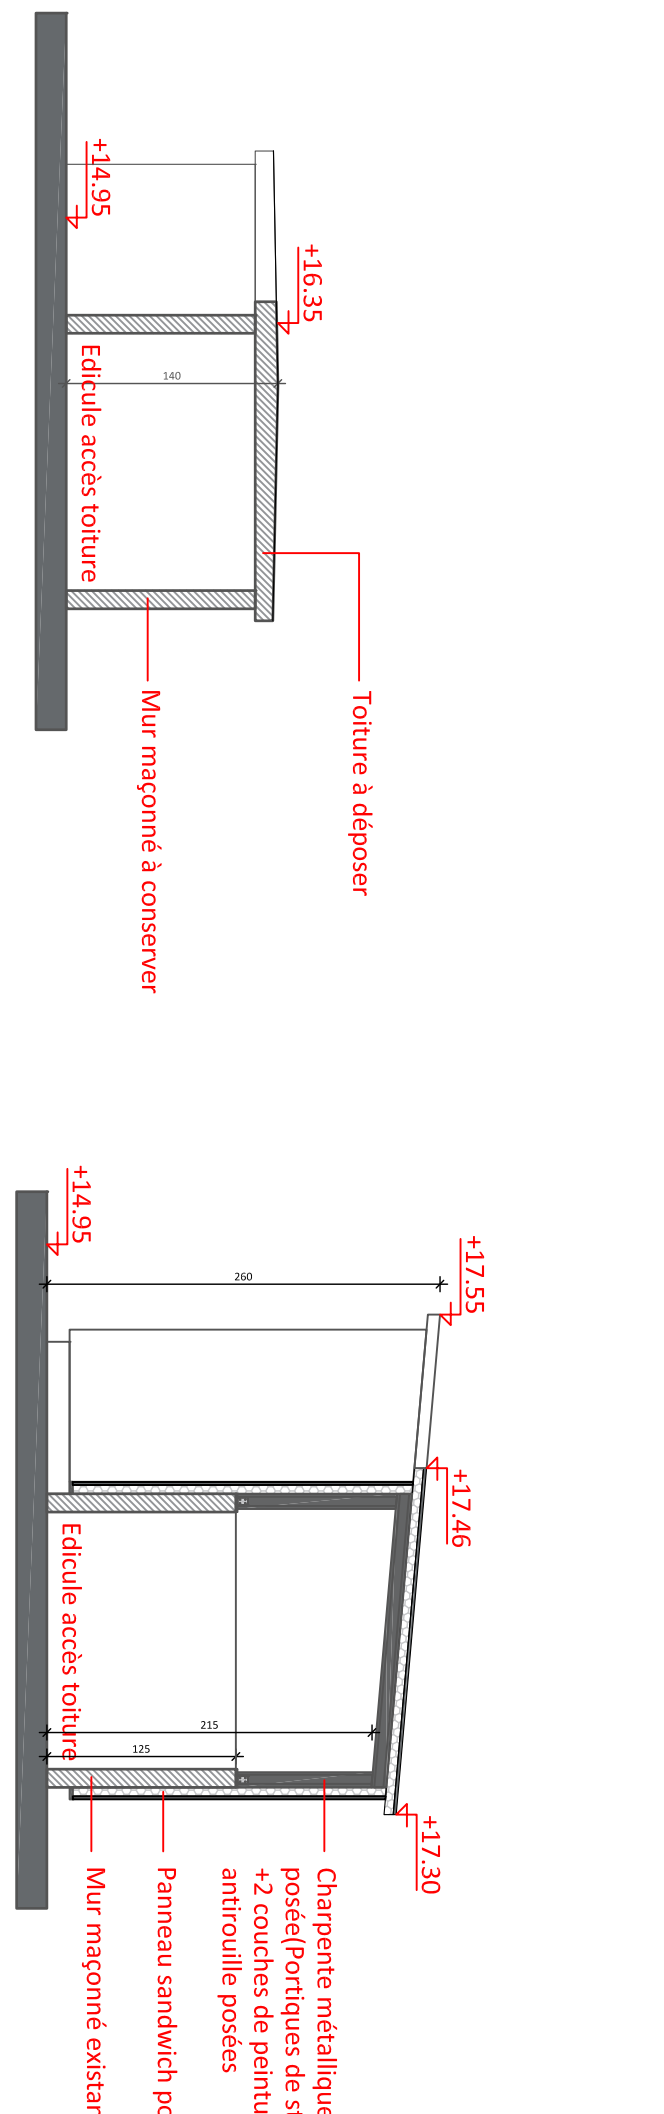

Etat projet

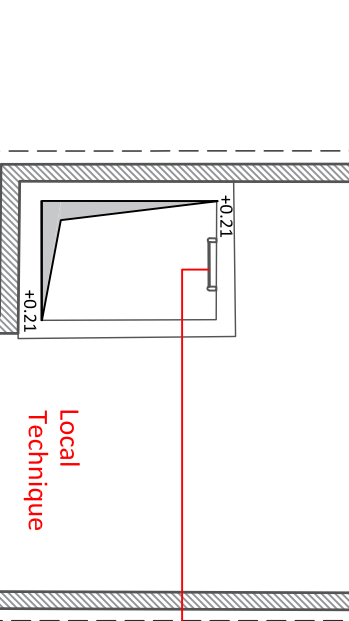

Etat actuel

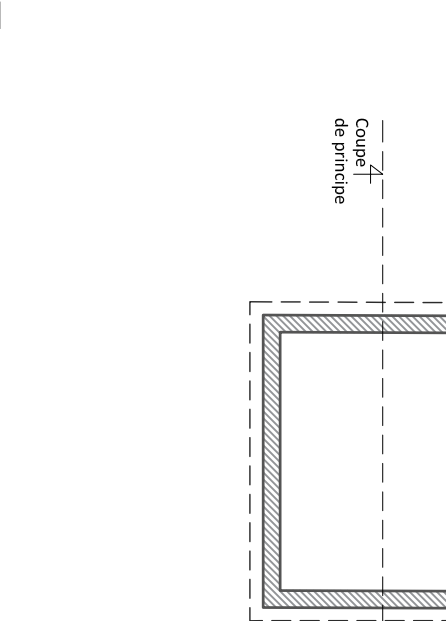

Etat projet

Détail édicule accès toiture - 1/50ème