

97 077 127 25 00001

VILLE DE COUBERT 77170

CENTRE DE READAPTATION
DE COUBERT
BATIMENTS FA&FC
Route de Liverdy - 77170 COUBERT

DOSSIER AT
DOSSIER DE DEMANDE D'AUTORISATION
DE CONSTRUIRE, D'AMENAGER OU DE MODIFIER
UN ETABLISSEMENT RECEVANT DU PUBLIC

REMPLACEMENT DU SYSTEME DE SECURITE INCENDIE

PLANS DES ZONES SSI BATIMENT FA

P01	PLAN D'ENSEMBLE NIVEAU RDC
P02	PLAN D'ENSEMBLE NIVEAU R+1
P03	PLAN D'ENSEMBLE NIVEAU R+2
P04	PLAN D'ENSEMBLE COMBLES


Vu pour être annexé
à ma décision

28 MAI 2025



Le Maire,
Louis SAOUT
DATE LE : 17.12.2024

S.I.H - Cabinet Daniel Moliard
Membre de l'Institut de l'Expertise
8, Allée Paul Cézanne - 91160 SAULX LES CHARTREUX
Téléphone : 06.86.58.47.76 E.mail : sih.d.moliard@gmail.com

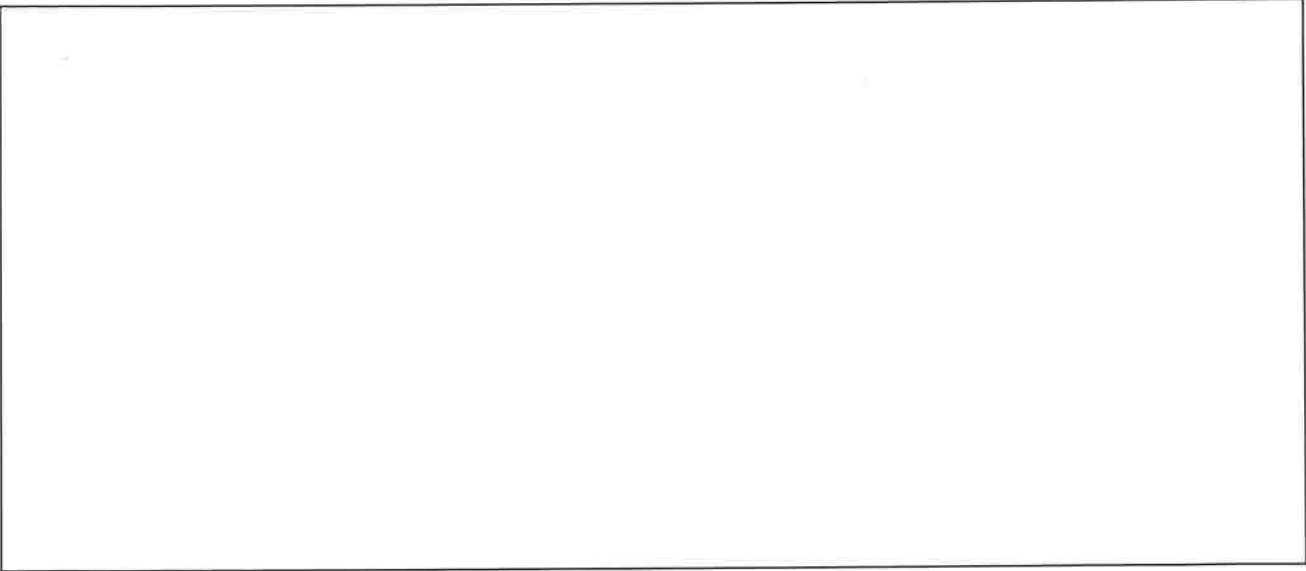

Ce document et les informations qu'il contient sont la propriété de S.I.H-CDM. Ils doivent, ni être copiés, ni communiqués à un tiers sans l'autorisation préalable et écrite de S.I.H-CDM.


197 077 127 25 00001

Ce document et les informations qu'il contient sont la propriété de SIH-CDM. Ils doivent, ni être copiés, ni communiqués à un tiers sans l'autorisation préalable et écrite de SIH-CDM.



Vu pour être annexé
à ma décision
28 MAI 2025
Le Maire,
Louis SAOUT

Zda.07 - Zda.08 - Zdm.04 - Zc.04 - Zf.04 - Za.01
Zda.09 - Zda.10 - Zdm.05 - Zc.05 - Zf.05 - Za.01

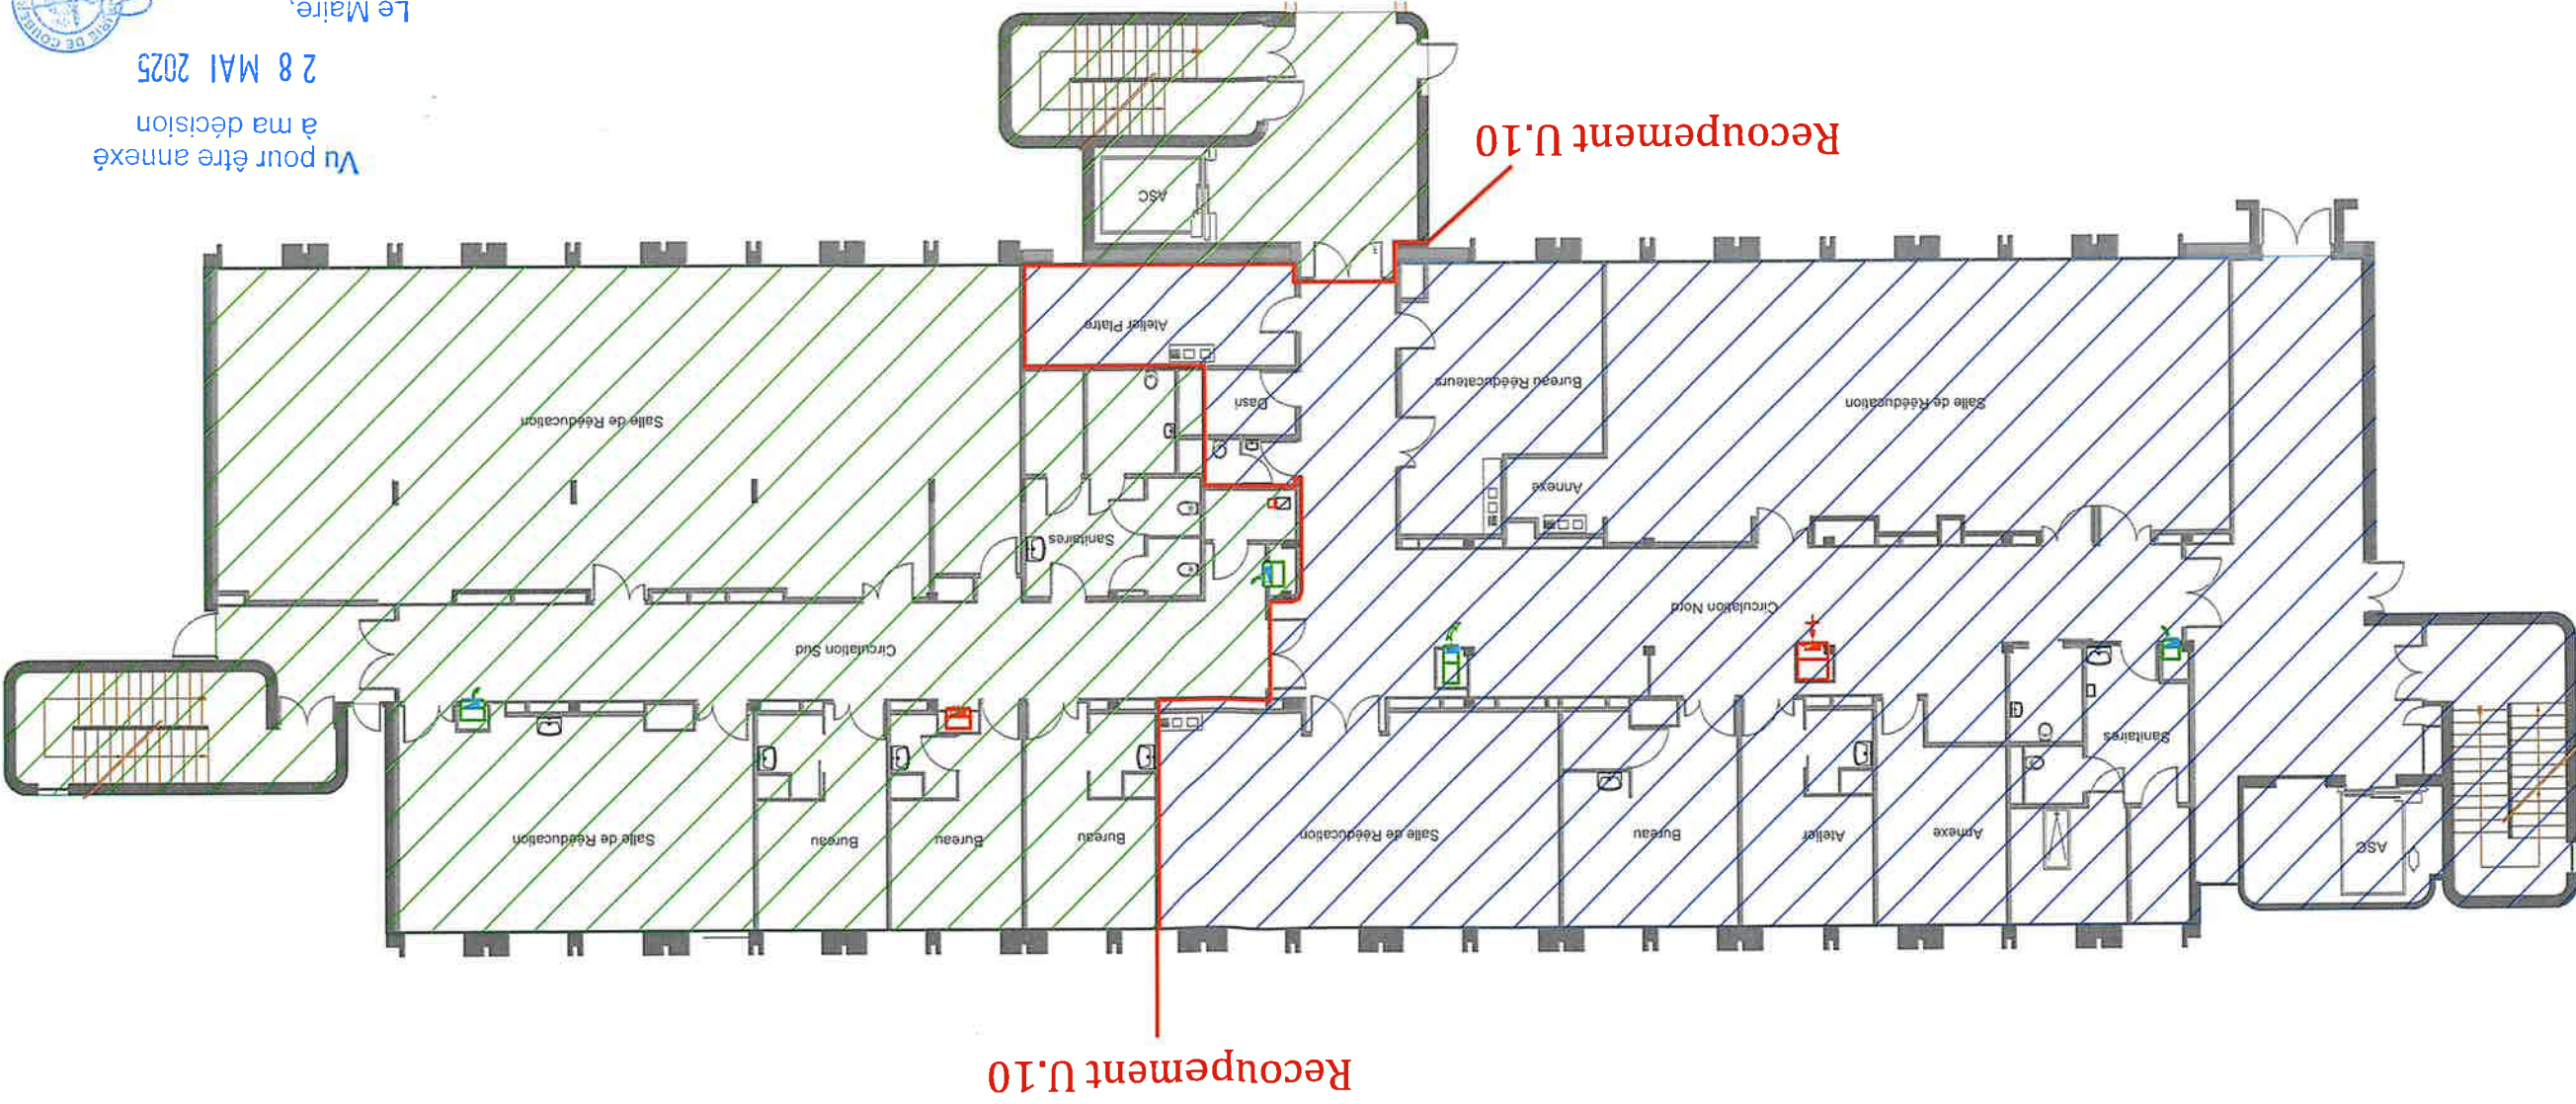

CENTRE DE READAPTATION DE COUBERT
ROUTE DE LIVERDY - 77170 COUBERT

SIH-Cabinet Daniel Moliard
8, Allée Paul Cézanne - 91160 SAULX-LES CHÂTREAUX
Téléphone : 06.86.58.47.76 E-mail : sih.d.moliard@gmail.com

DATE LE : 17/12/2024

MISE EN CONFORMITE AUX REGLES
DE SECURITE INCENDIE

RDCH HAUT
BT FA - ZONES SSI

AT


01

Zda.13 - Zda.14 - Zd.m.07 - Zc.07 - Zf.07 - Za.01

Vu pour être annexé
à ma décision

28 MAI 2025

Le Maire,
Louis SAOUT

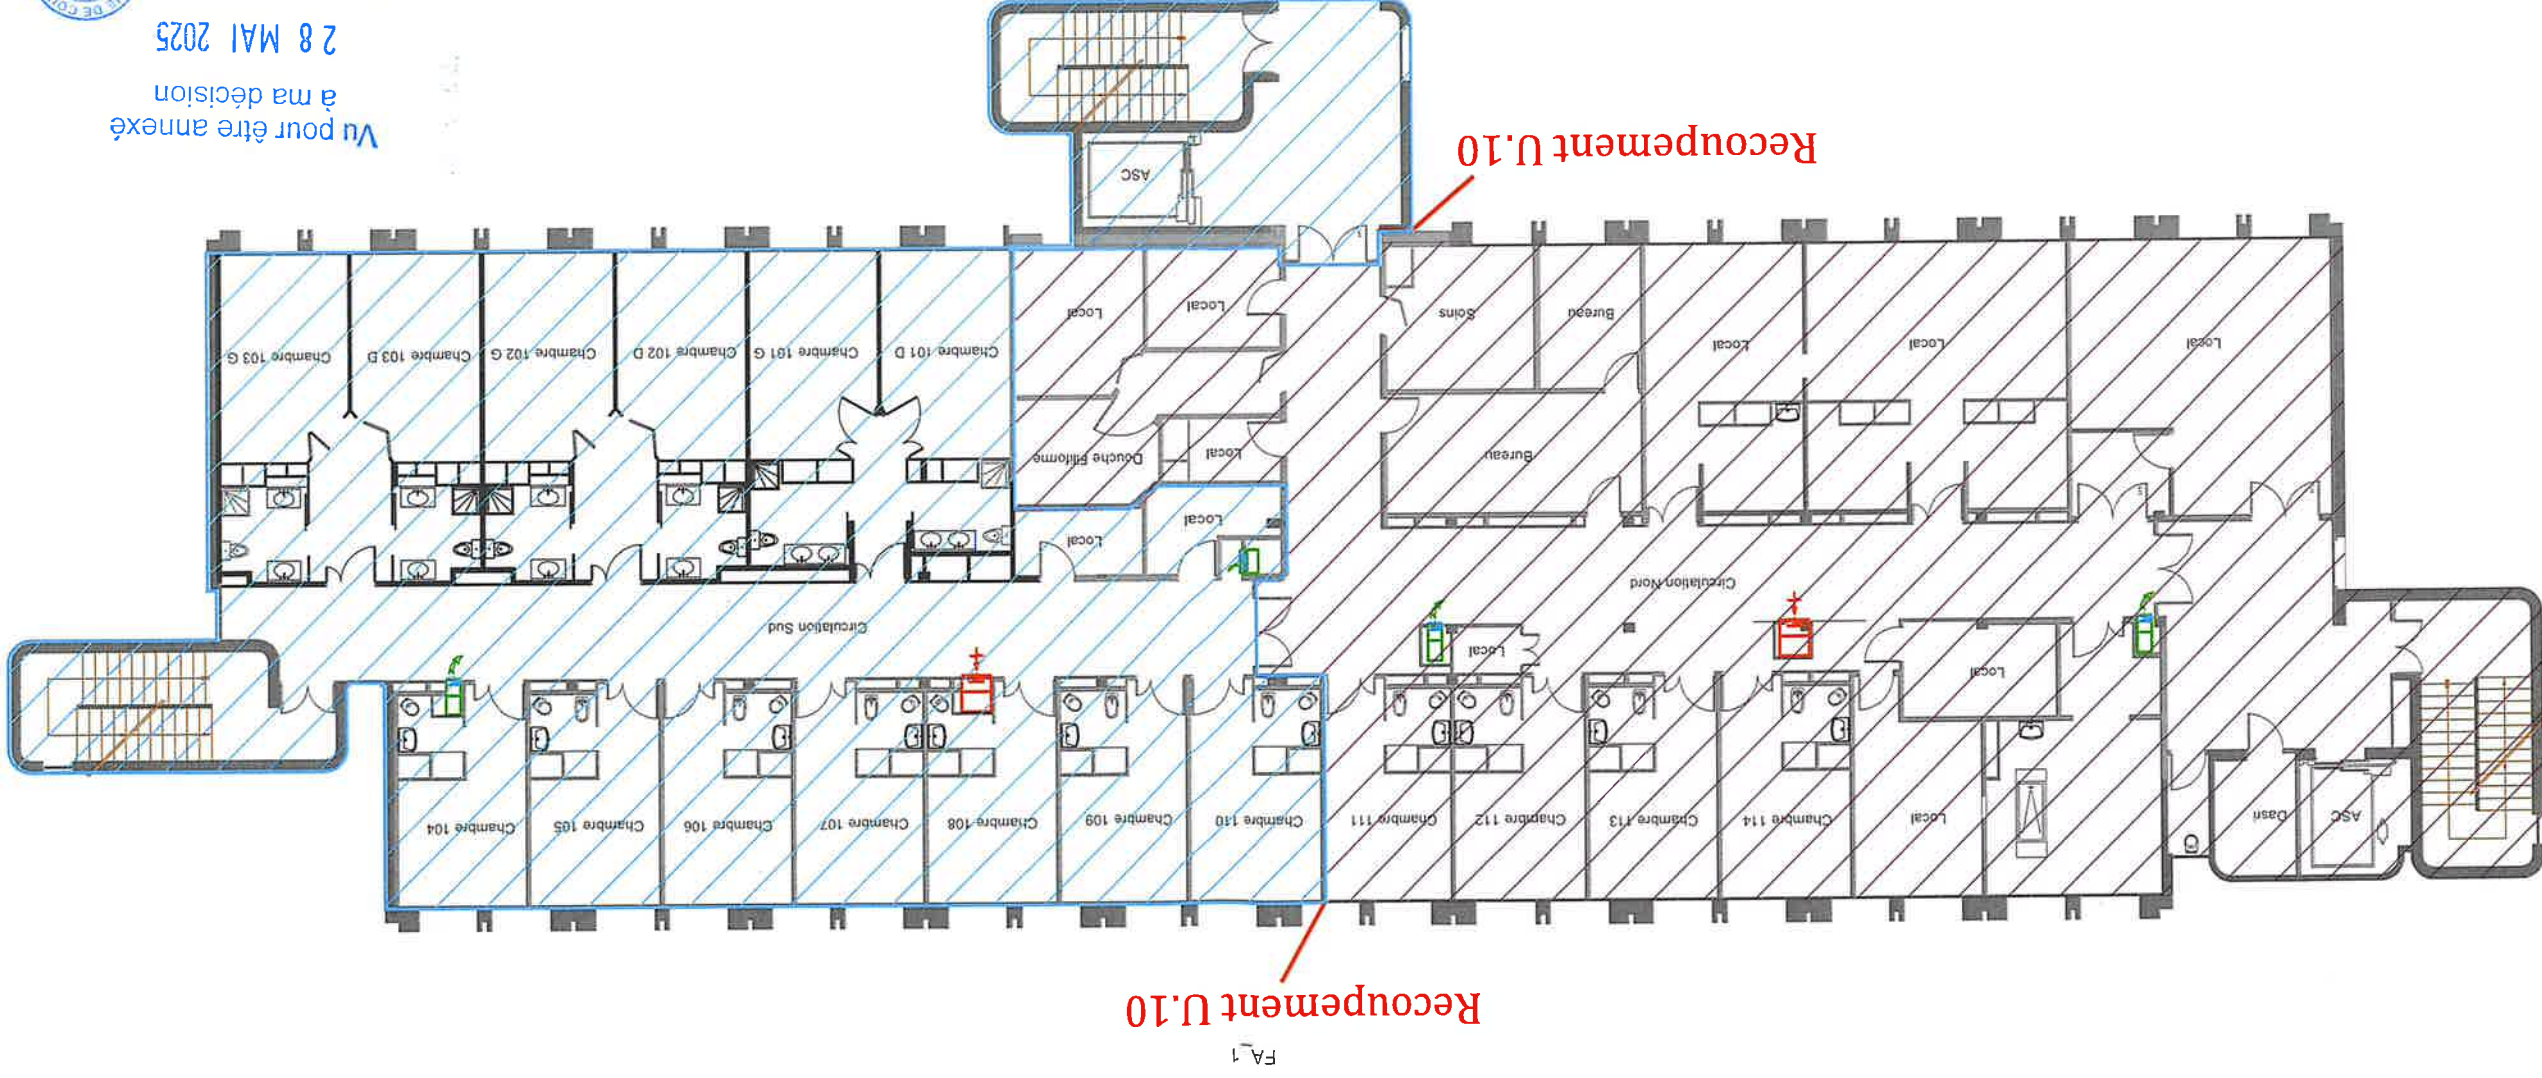


HT 077 127 25 00001

Vu pour être annexé
à ma décision

28 MAI 2025

Le Maire,
Louis SAOUT

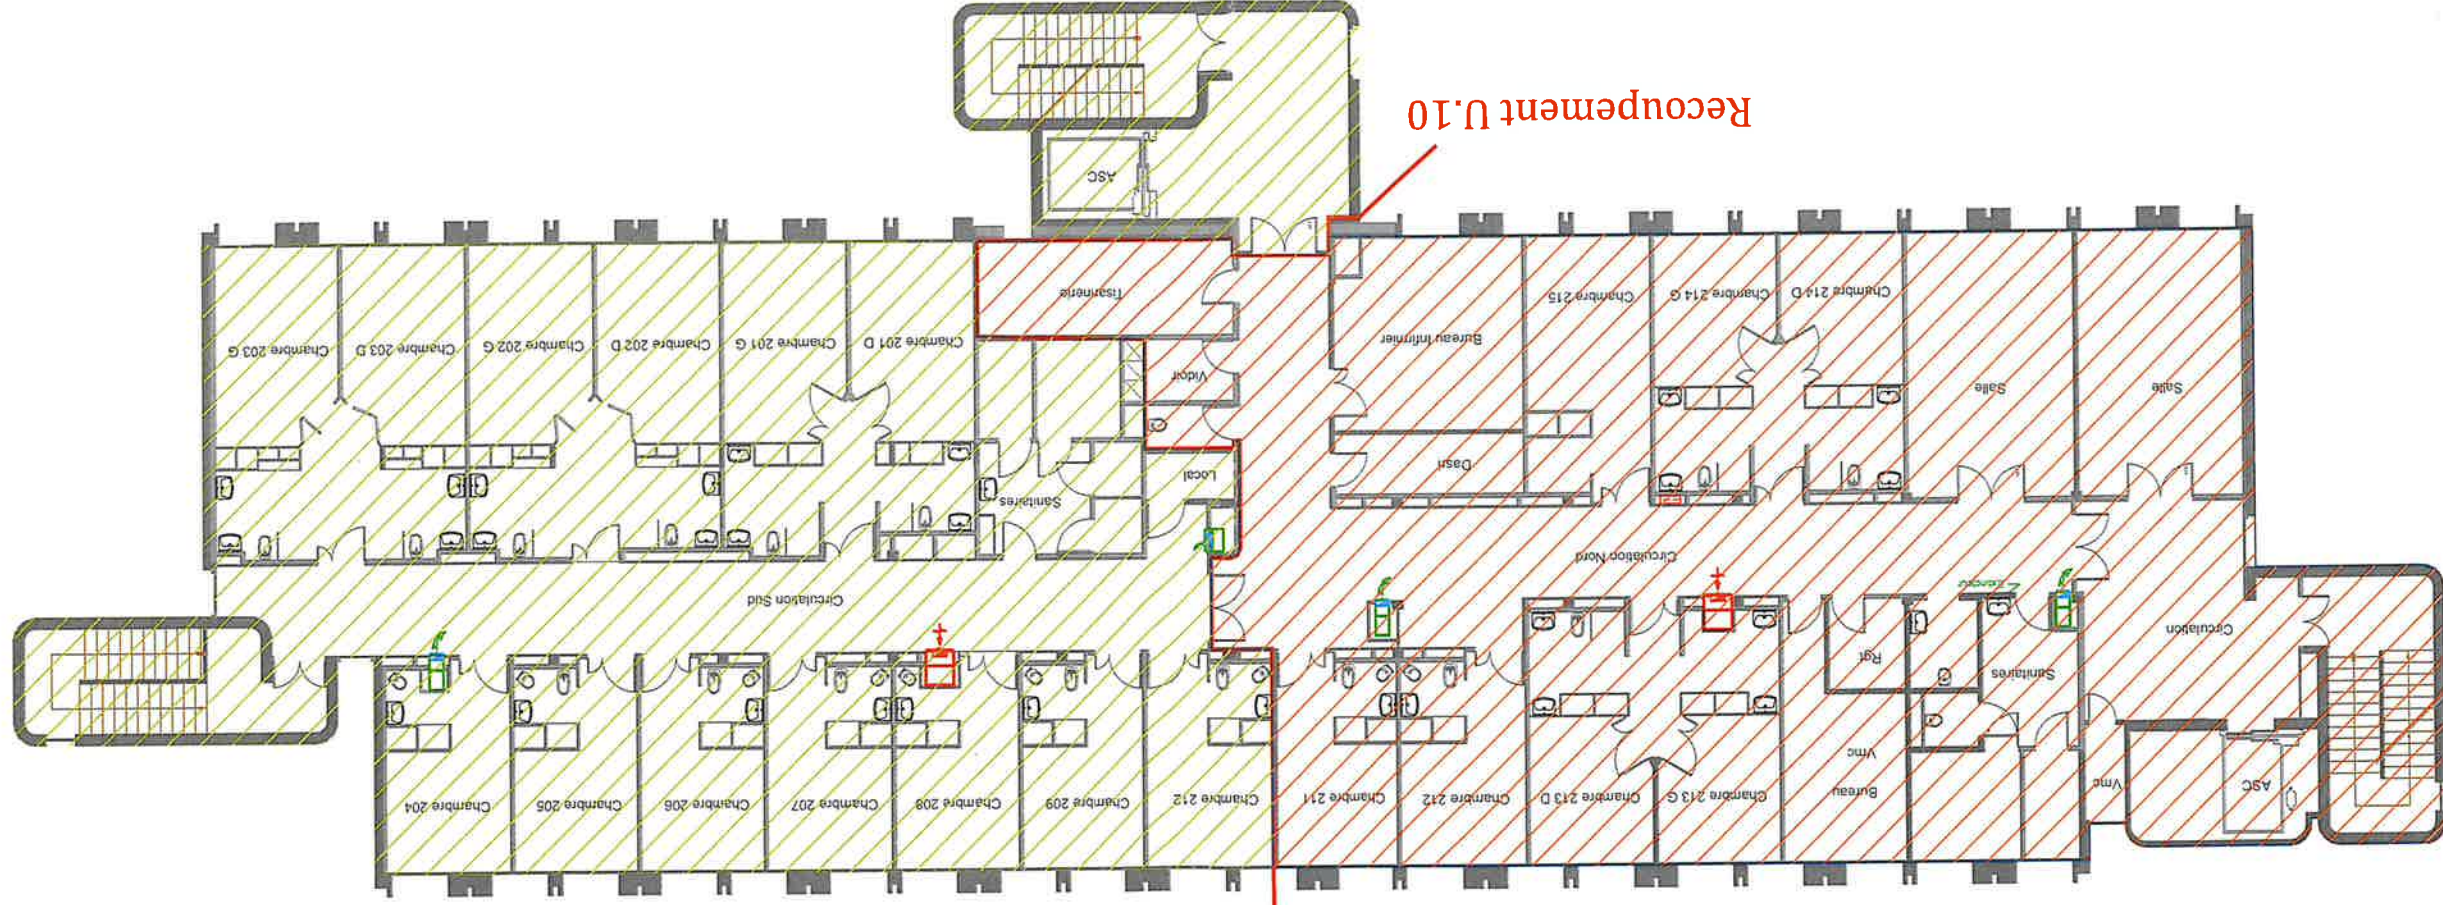

Zda.15 - Zda.16 - Zdm.08 - Zc.08 - Zf.08 - Za.01
Zda.17 - Zda.18 - Zdm.09 - Zc.09 - Zf.09 - Za.01

Ce document et les informations qu'il contient sont la propriété de SIH-CDM. Ils doivent, ni être copiés, ni communiqués à un tiers sans l'autorisation préalable et écrite de SIH-CDM.

CENTRE DE READAPTATION DE COUBERT
ROUTE DE LIVERDY - 77170 COUBERT

SIH-Cabinet Daniel Mollard
8 Allée Paul Cézanne - 91160 SAULX LES CHÂTREUX
Téléphone : 06.86.58.47.76 E-mail : sih.d.mollard@gmail.com

DATE LE : 17/12/2024

MISE EN CONFORMITÉ AUX RÈGLES
DE SÉCURITÉ INCENDIE

NIVEAU R+2
BT FA - ZONES SSI

AT

03