




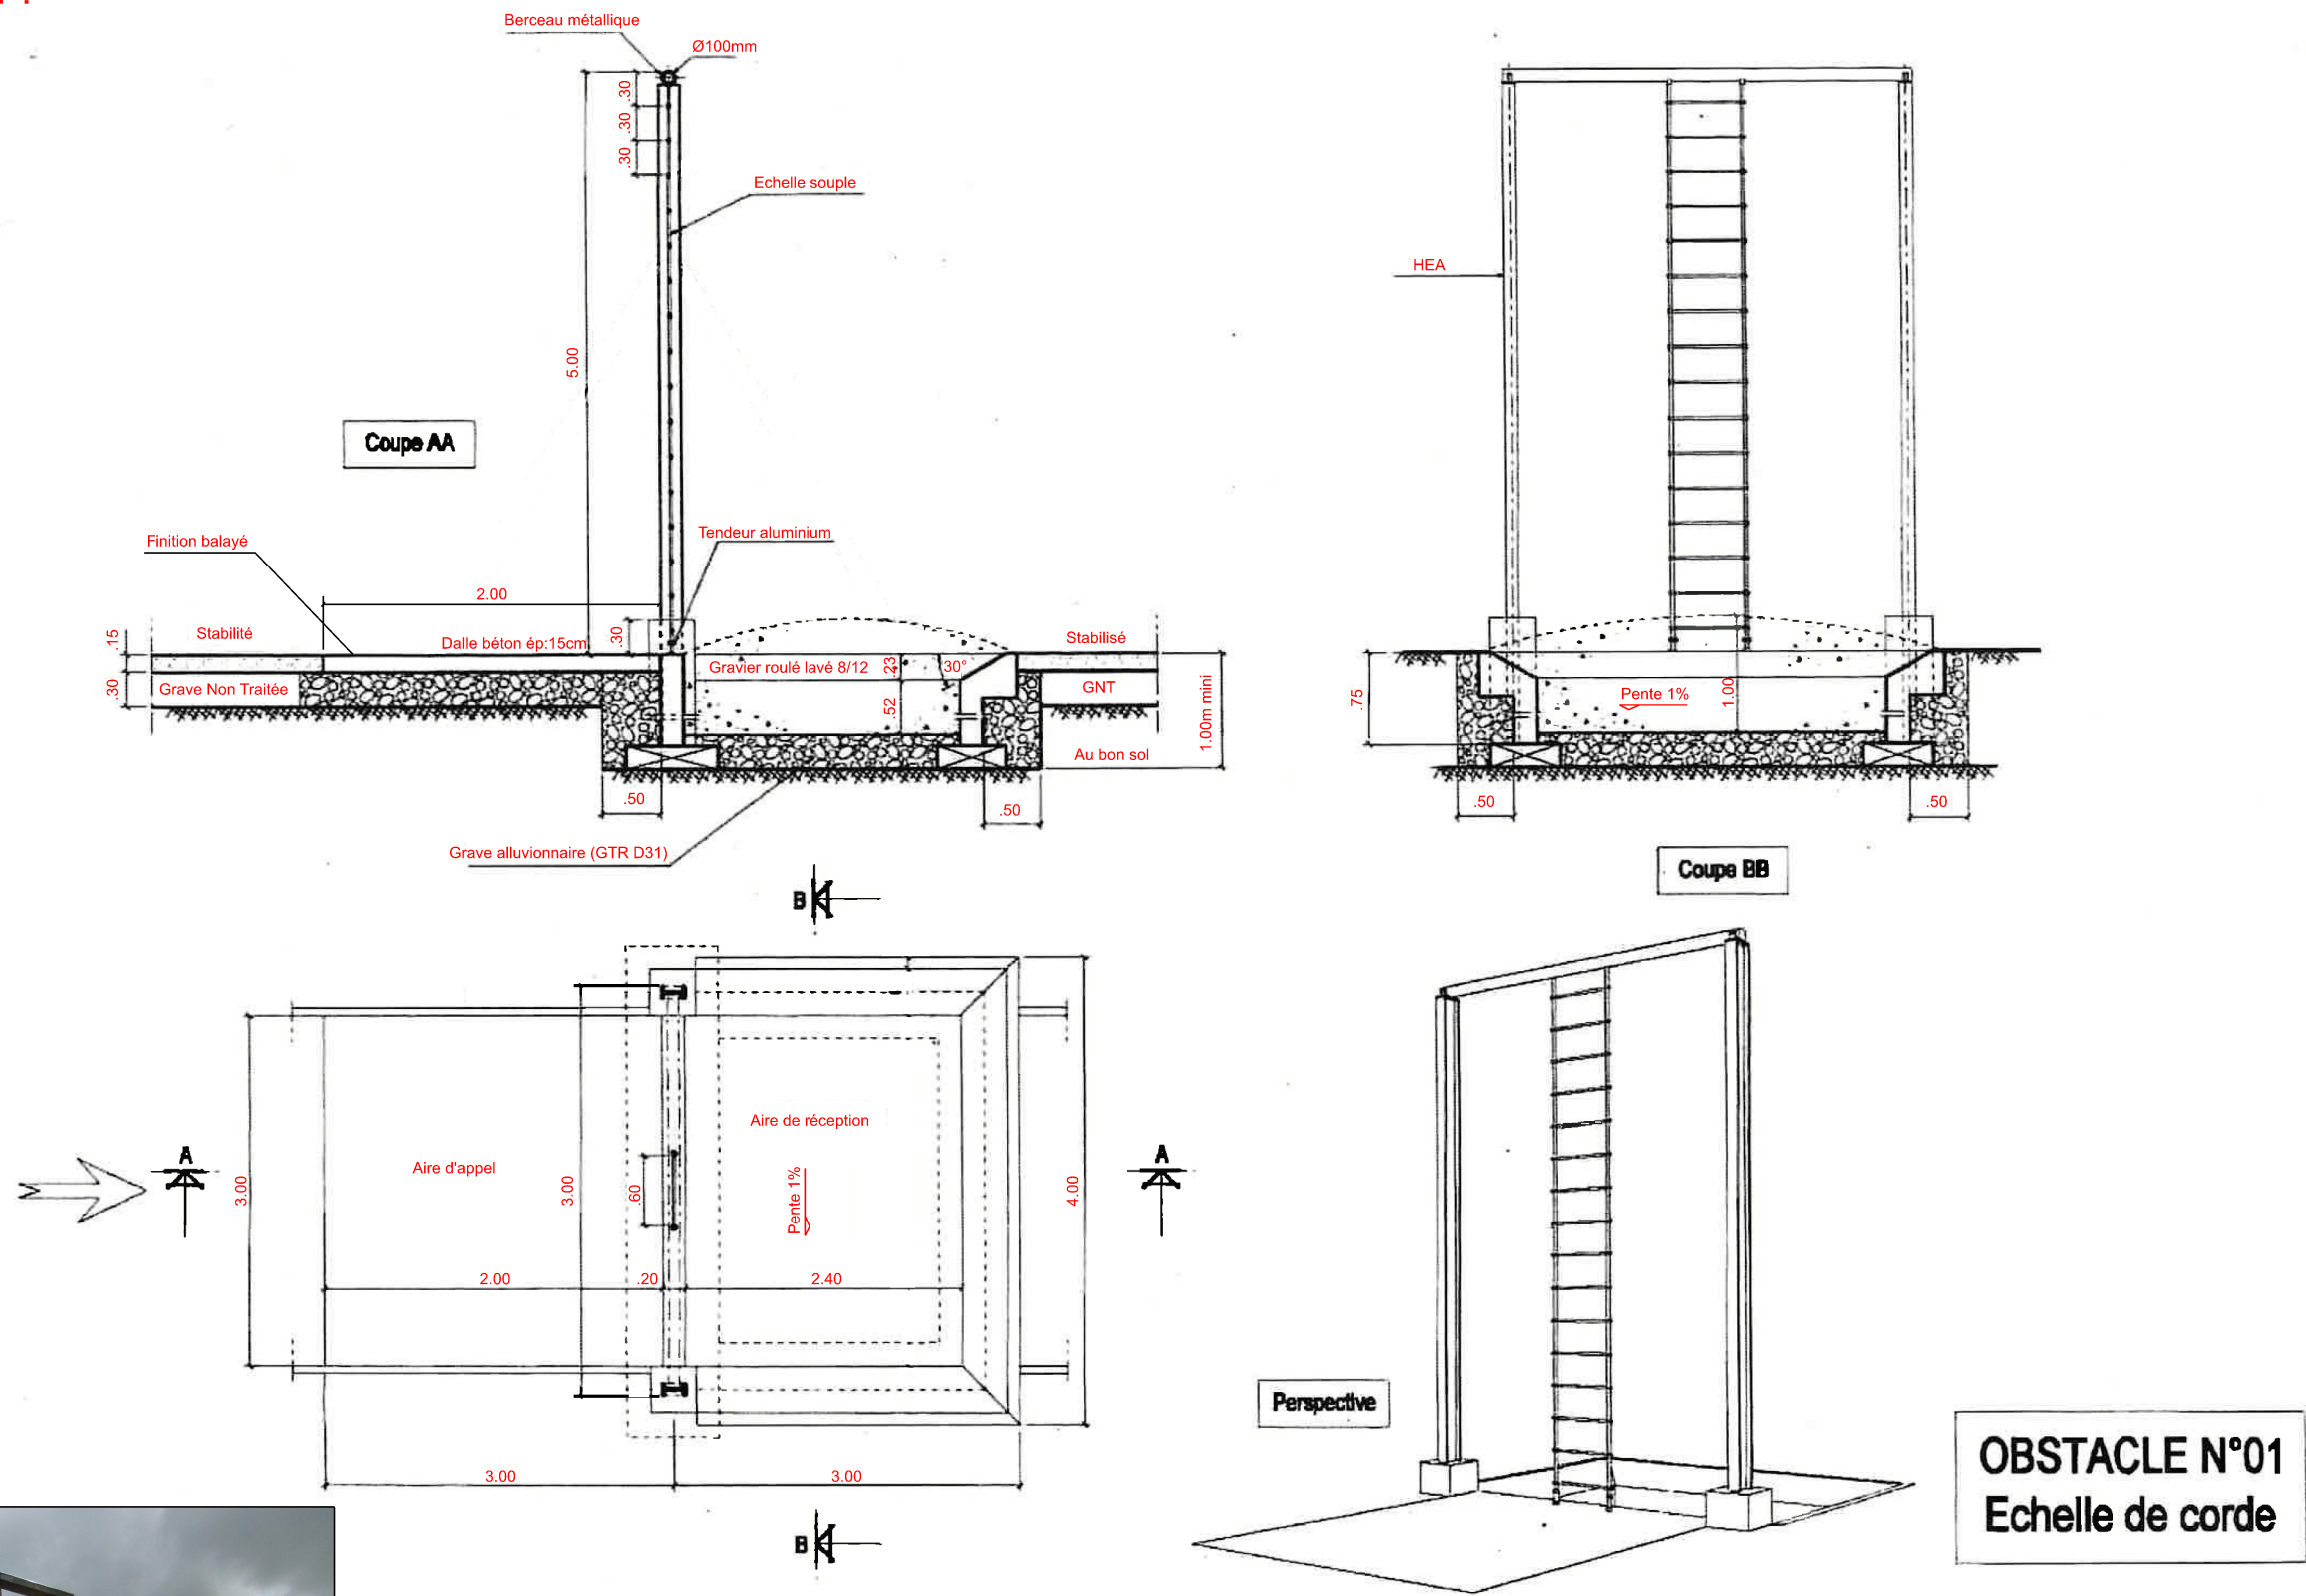

Plan type voir détail C.C.T.P.



Obstacle n°01: Etat Actuel

<div><div>USID ROCHEFORT</div><div><small>Chef de l'USID de ROCHEFORT: IC2 BOMME Frédéric</small></div><div><small>BA 721 17133 ROCHEFORT AIR</small></div></div>	<div><u>Conducteur de Travaux:</u> ADC BOSSUAT Geoffrey Tél: 05.46.88.83.17</div>	<div>CHARENTE-MARITIME (17) ECHILLAIS BASE AERienne 721 - ROCHEFORT (ESOMAAE)</div>	<div>Nom du fichier : 170429001P_TB01_M_EI_V00_DCE I_003_V00</div>		<div><div>MINISTÈRE DES ARMÉES ET DES ANCIENS COMBATTANTS</div><div><small>Liberté Égalité Fraternité</small></div></div>
	<div><u>Dessiné par :</u> ATPMD 1cl LARDET Alexandra</div>		<div>PO - Parcours d'Obstacles - TB01 Rénovation du Parcours d'Obstacles</div>	<div><div>Service d'infrastructure de la Défense</div></div>	
	<div><u>Chef de la Section Travaux:</u> ICDD MARRE Didier Tél: 05.46.88.84.64</div>	<div>DOSSIER CONSULTATION DES ENTREPRISES</div>	<div>Date 16/01/2026</div>	<div>Indice 00</div>	<div>N° Ordre 03</div>
		<div>Plan Obstacle n°01 - Echelle de corde</div>			<div><div>SGA</div><div><small>Secrétariat général pour l'administration</small></div></div>