



Plan type voir détail C.C.T.P.

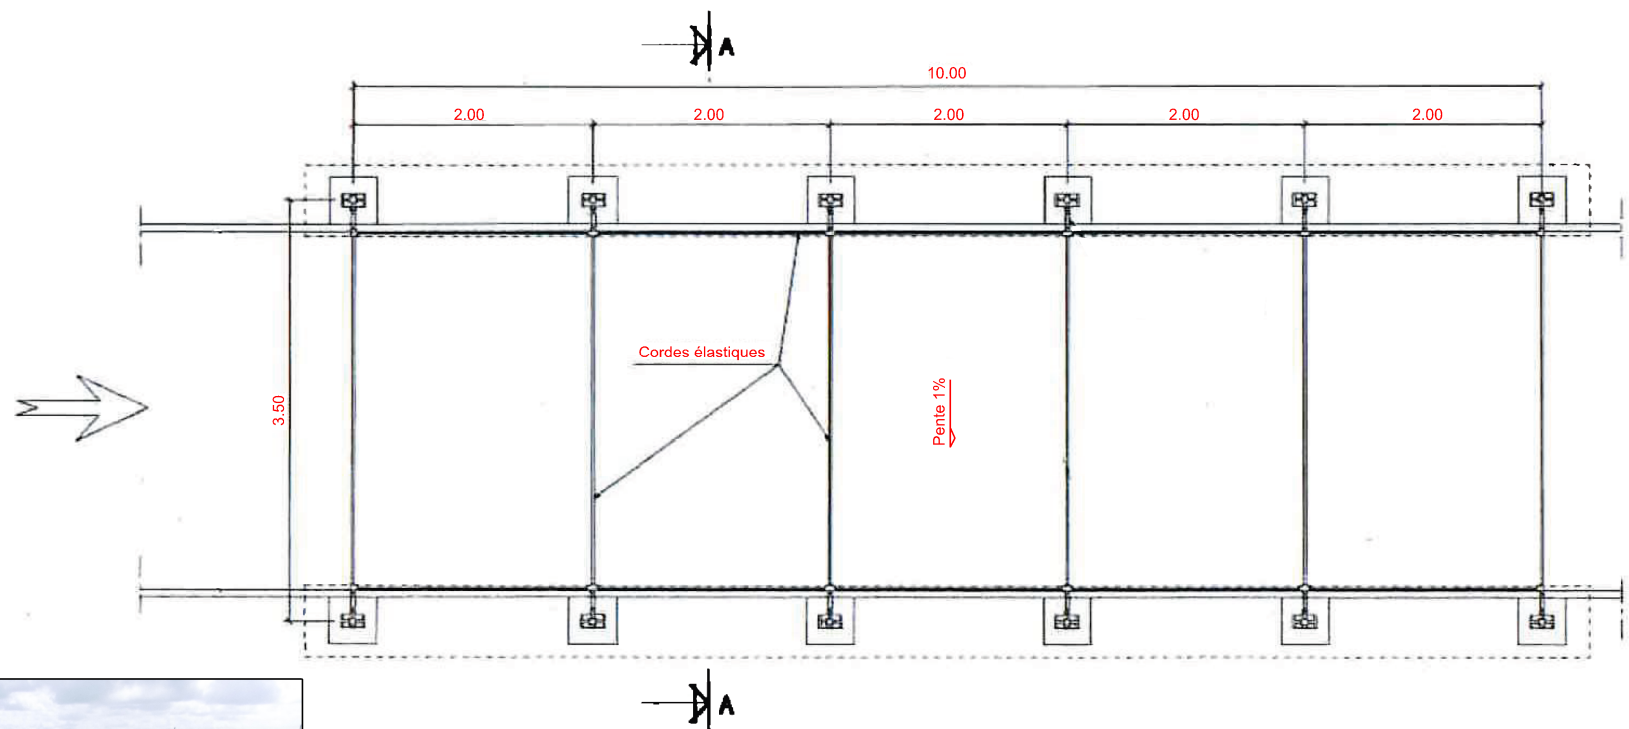

OBSTACLE N°03
Réseau à enjamber

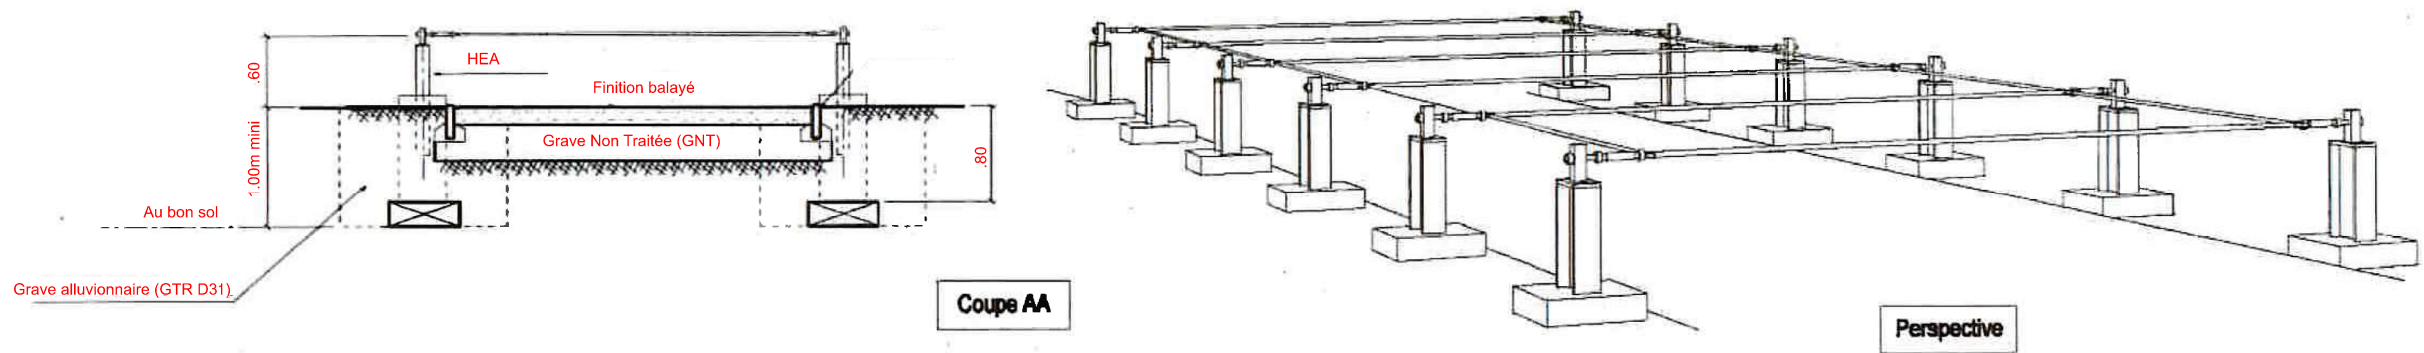

Obstacle n°03: Etat Actuel

<div><div><div><div><div><div></div><div>SID</div></div></div><div><div><div></div><div>USID</div></div><div><div></div><div>ROCHEFORT</div></div></div><div><div><div></div><div>Chef de l'USID de ROCHEFORT</div></div><div><div></div><div>IC2 BOMME Frédéric</div></div></div><div><div><div></div><div>BA 721</div></div><div><div></div><div>17133 ROCHEFORT AIR</div></div></div></div></div></div>	<div>Conducteur de Travaux:</div> <div>ADC BOSSUAT Geoffrey</div> <div>Tél: 05.46.88.83.17</div>	<div>CHARENTE-MARITIME (17)</div> <div>ECHILLAIS</div> <div>BASE AERIEENNE 721 - ROCHEFORT (ESOMAAE)</div> <div>PO - Parcours d'Obstacles - TB01</div> <div>Rénovation du Parcours d'Obstacles</div> <div>DOSSIER CONSULTATION DES ENTREPRISES</div>	<div>Nom du fichier :</div> <div>170429001P_TB01_M_EI_V00_DCE</div> <div>I_005_V00</div>	<div><div><div><div></div><div>SID</div></div><div>Service d'Infrastructure de la Défense</div></div></div>	<div>Numéro d'opération :</div> <div>445255</div>	<div><div><div><div></div><div>MINISTÈRE</div></div><div><div></div><div>DES ARMÉES</div></div><div><div></div><div>ET DES ANCIENS</div></div><div><div></div><div>COMBATTANTS</div></div></div><div><div><div></div><div>Liberté</div></div><div><div></div><div>Egalité</div></div><div><div></div><div>Fraternité</div></div></div></div>
	<div>Dessiné par :</div> <div>ATPMD 1cl LARDET Alexandra</div>			<div><div><div><div></div><div>SID</div></div><div>Service d'Infrastructure de la Défense</div></div></div>		<div><div><div><div></div><div>SGA</div></div><div>Secrétariat général</div></div><div>pour l'administration</div></div>
	<div>Chef de la Section Travaux:</div> <div>ICDD MARRE Didier</div> <div>Tél: 05.46.88.84.64</div>	<div>Plan Obstacle n°03 - Réseau à enjamber</div>	<div>Date</div> <div>16/01/2026</div>	<div>Indice</div> <div>00</div>	<div>N° Ordre</div> <div>05</div>	