


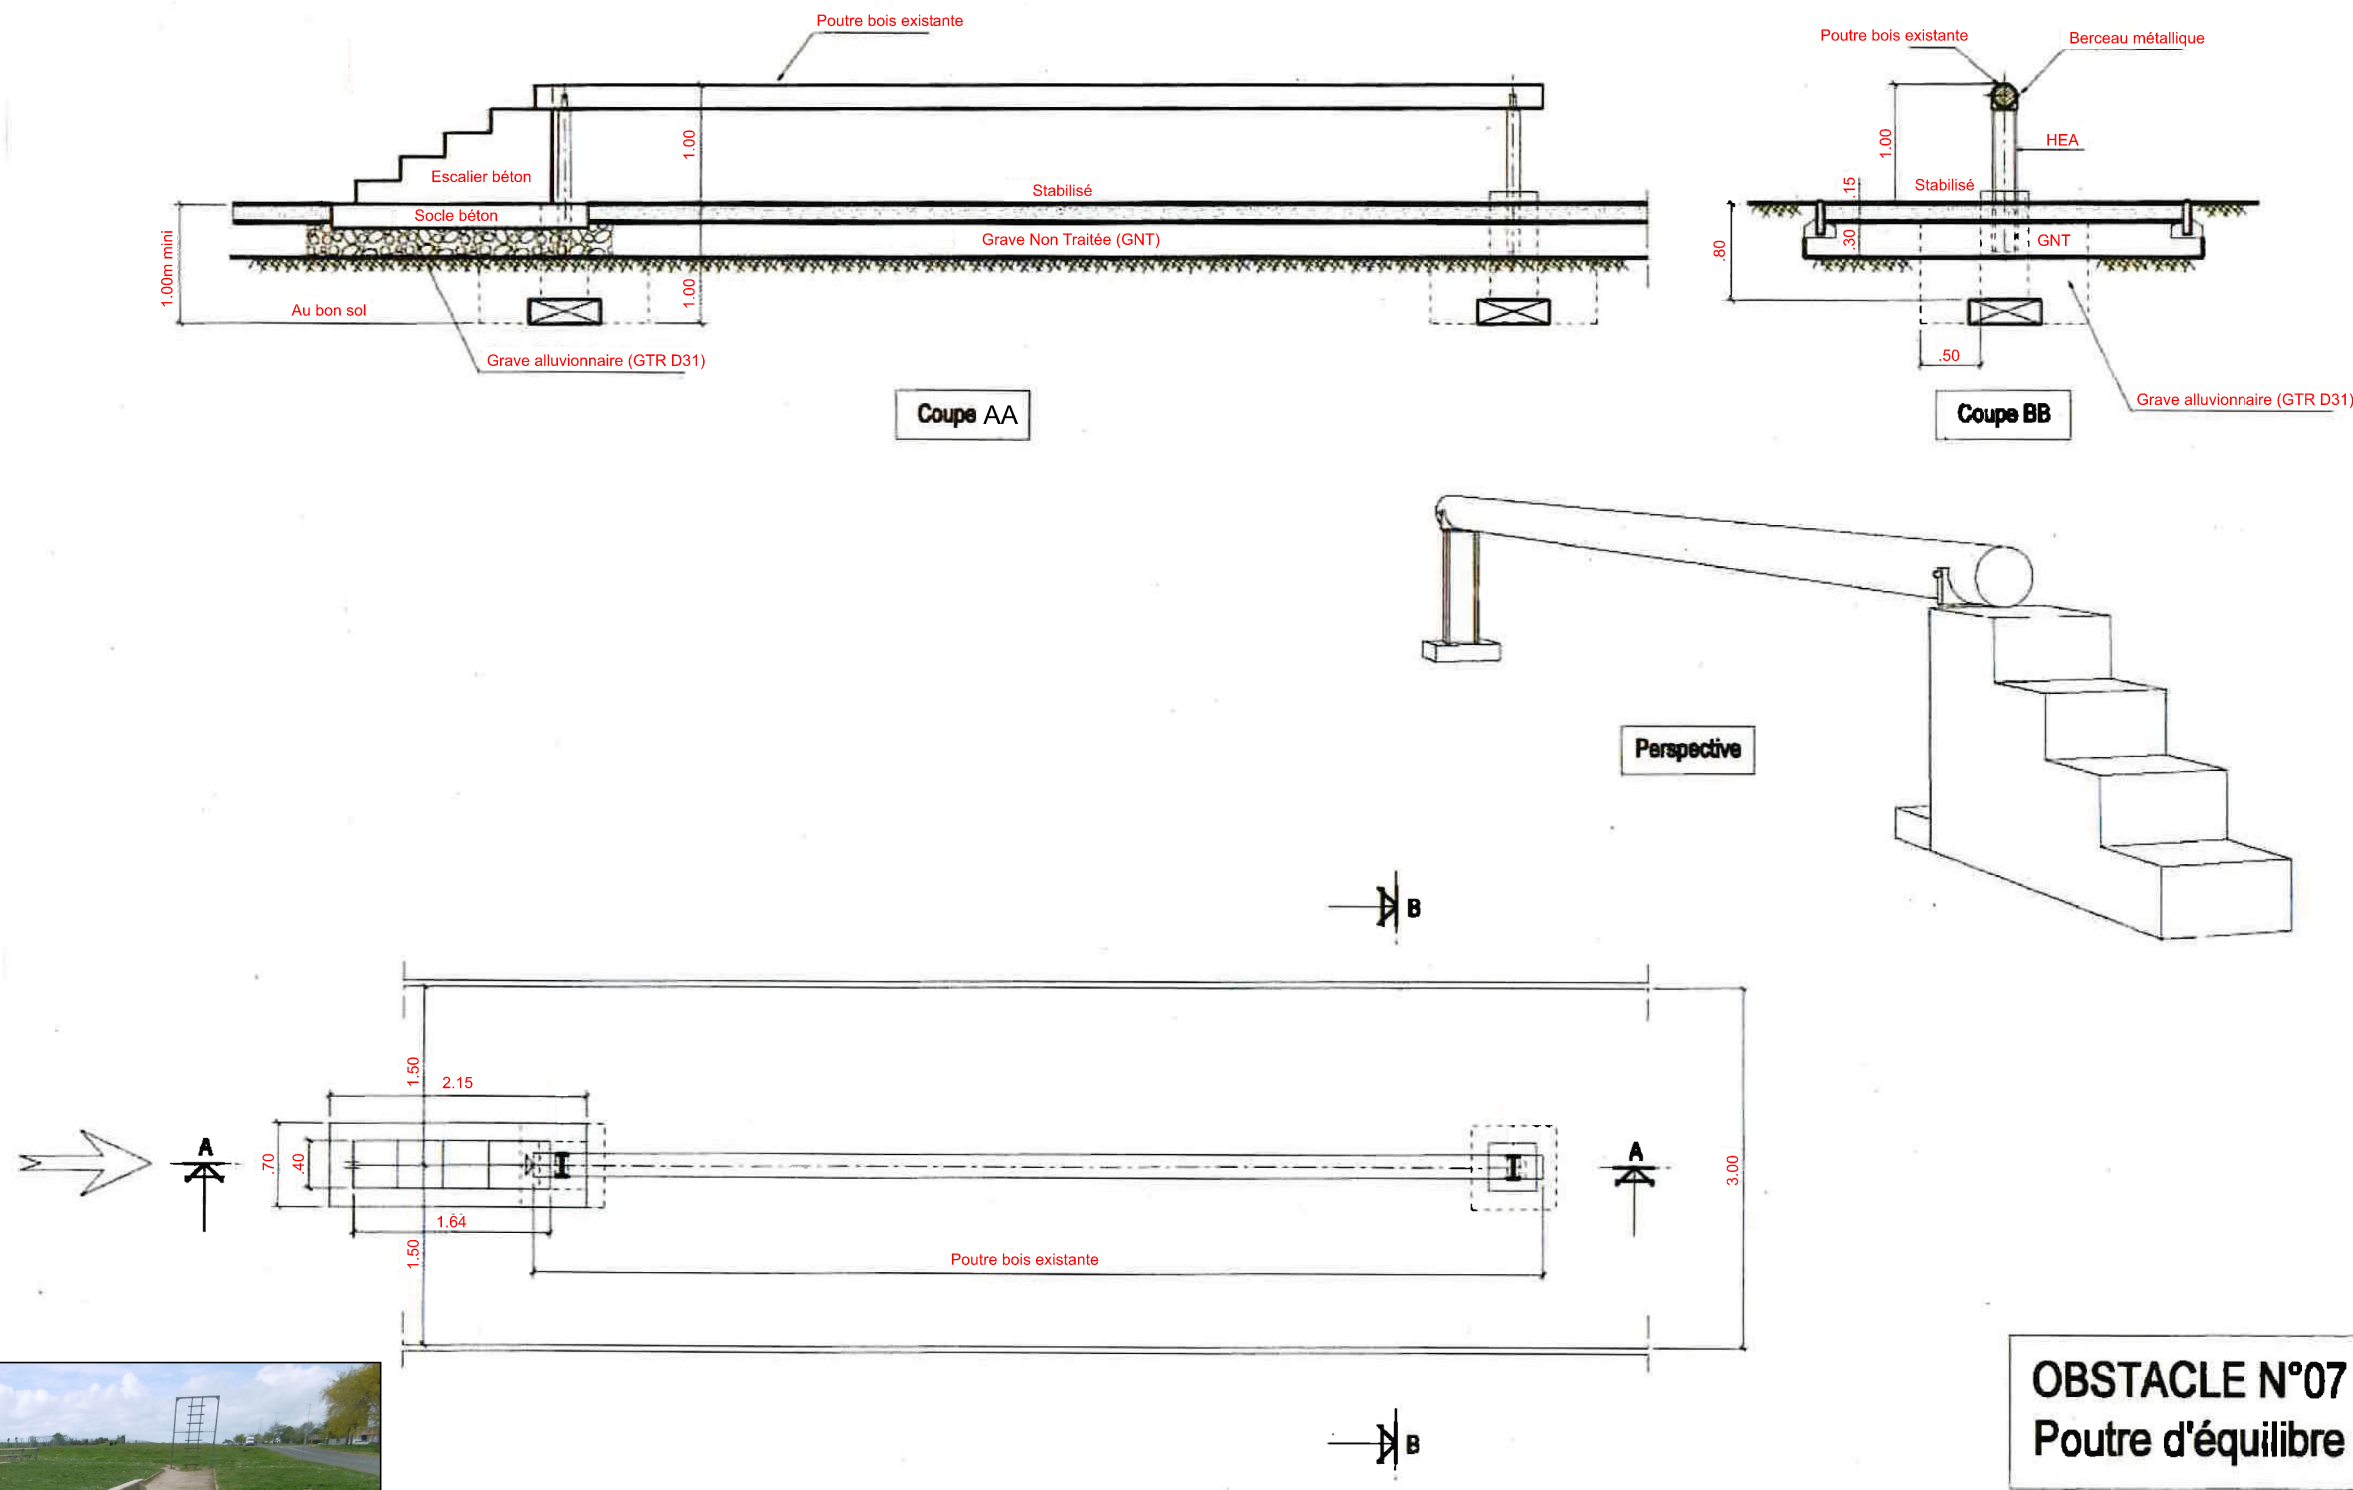


Plan type voir détail C.C.T.P.



Obstacle n°07: Etat Actuel

 USID ROCHEFORT <small>Chef de l'USID de ROCHEFORT: IC2 BOMME Frédéric BA 721 17133 ROCHEFORT AIR</small>	<u>Conducteur de Travaux:</u> ADC BOSSUAT Geoffrey Tél: 05.46.88.83.17	CHARENTE-MARITIME (17) ECHILLAIS BASE AERIENNE 721 - ROCHEFORT (ESOMAAE) PO - Parcours d'Obstacles - TB01 Rénovation du Parcours d'Obstacles		Nom du fichier : 170429001P_TB01_M_EI_V00_DCE I_009_V00		 MINISTÈRE DES ARMÉES ET DES ANCIENS COMBATTANTS <i>Liberté Égalité Fraternité</i>	
	<u>Dessiné par :</u> ATPMD 1cl LARDET Alexandra			 Service d'infrastructure de la Défense			Numéro d'opération : 445255
	<u>Chef de la Section Travaux:</u> ICDD MARRE Didier Tél: 05.46.88.84.64	DOSSIER CONSULTATION DES ENTREPRISES		<u>Date</u> 16/01/2026	<u>Indice</u> 00		<u>N° Ordre</u> 09
	Plan Obstacle n°07 - Poutre d'équilibre						