


Plan type voir détail C.C.T.P.

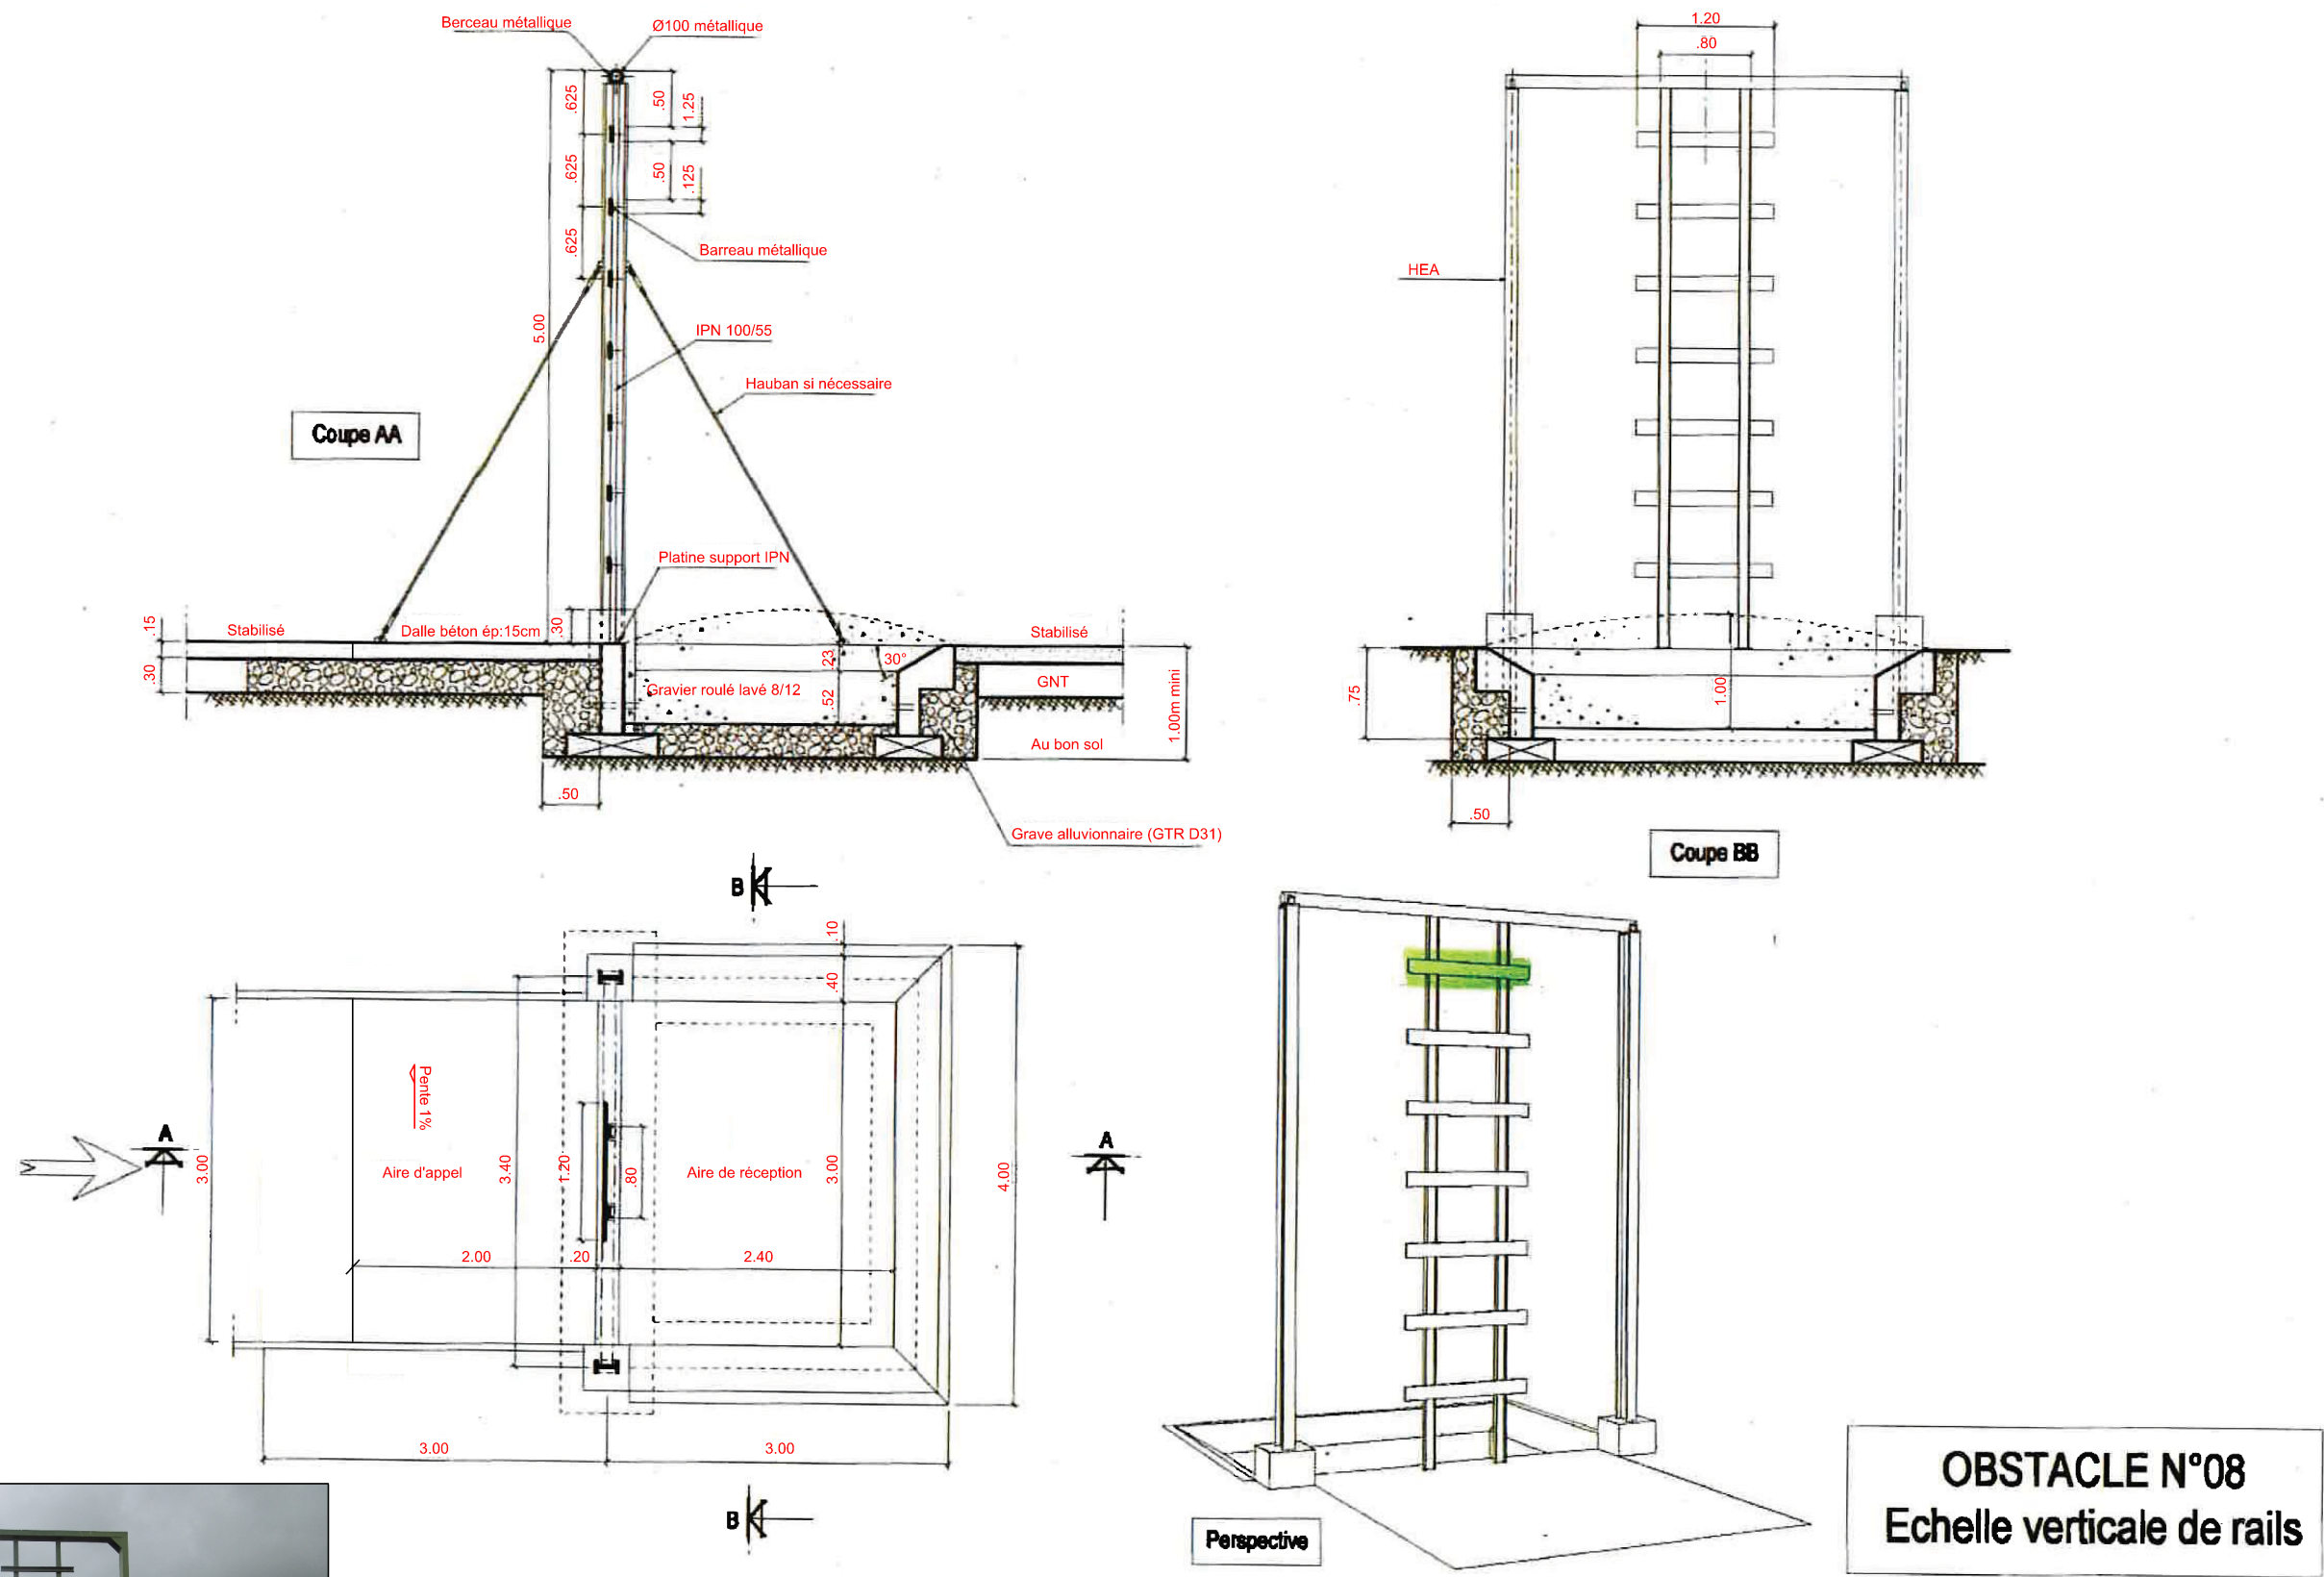

Obstacle n°08: Etat Actuel

 USID ROCHEFORT <small>Chef de l'USID de ROCHEFORT: IC2 BOMME Frédéric BA 721 17133 ROCHEFORT AIR</small>	<u>Conducteur de Travaux:</u> ADC BOSSUAT Geoffrey Tél: 05.46.88.83.17	CHARENTE-MARITIME (17) ECHILLAIS BASE AERIEENNE 721 - ROCHEFORT (ESOMAAE)		Nom du fichier : 170429001P_TB01_M_EI_V00_DCE I_010_V00		 Service d'Infrastructure de la Défense		Numéro d'opération : 445255		 Liberté Égalité Fraternité	
	<u>Dessiné par :</u> ATPMD 1cl LARDET Alexandra	PO - Parcours d'Obstacles - TB01 Rénovation du Parcours d'Obstacles		<b>DOSSIER CONSULTATION DES ENTREPRISES</b>		Date 16/01/2026		Indice 00		N° Ordre 10	
	<u>Chef de la Section Travaux:</u> ICDD MARRE Didier Tél: 05.46.88.84.64	Plan Obstacle n°08 - Echelle verticale de rails								 Secrétariat général pour l'administration	