


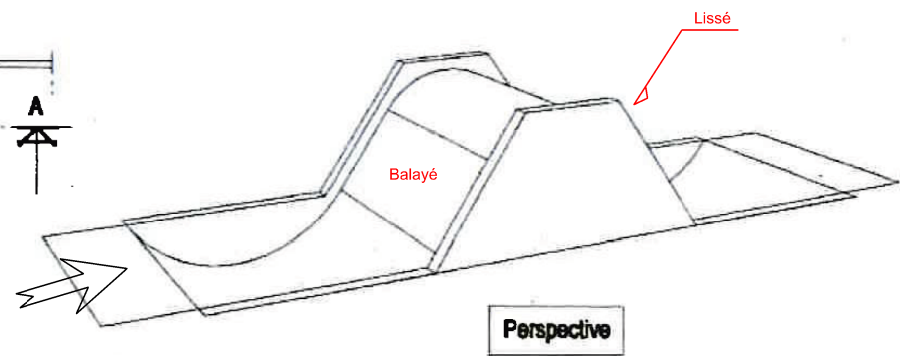


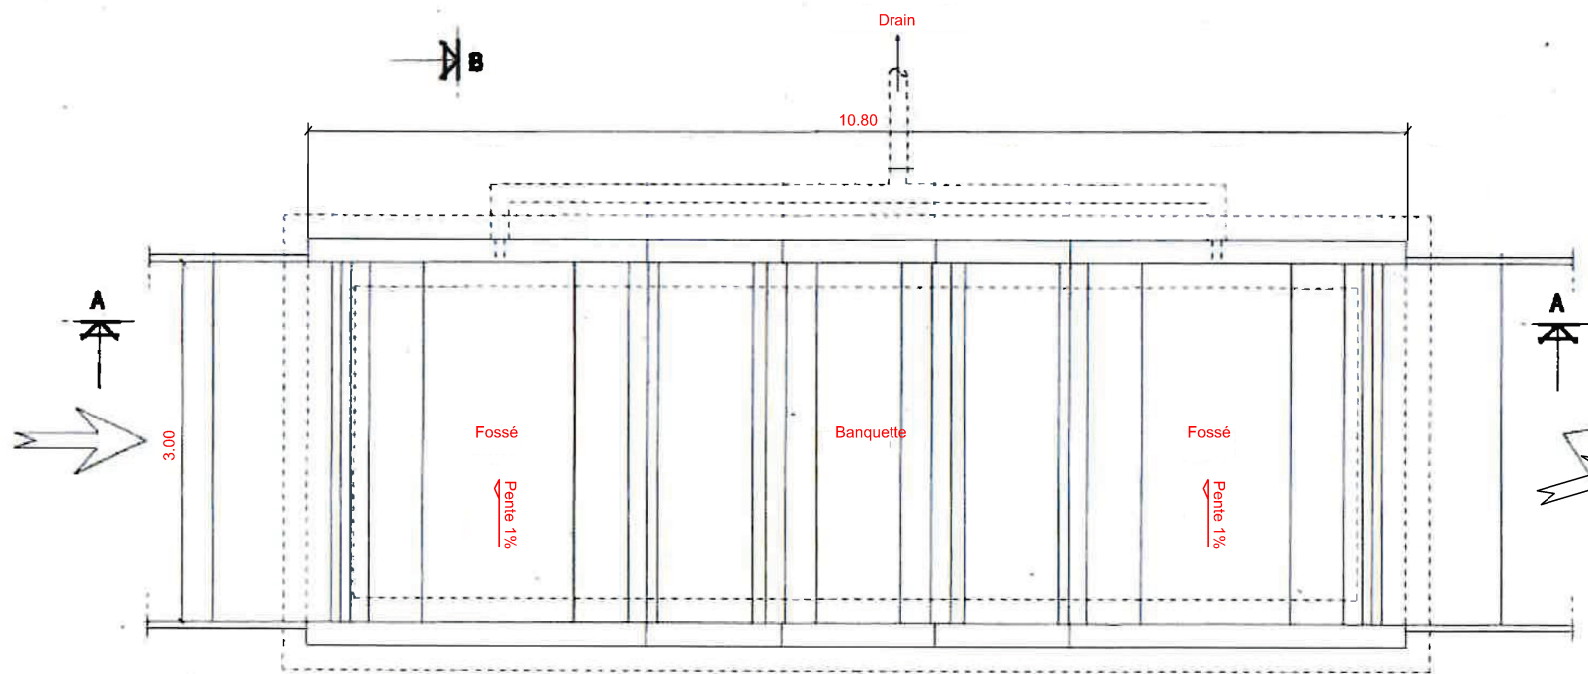

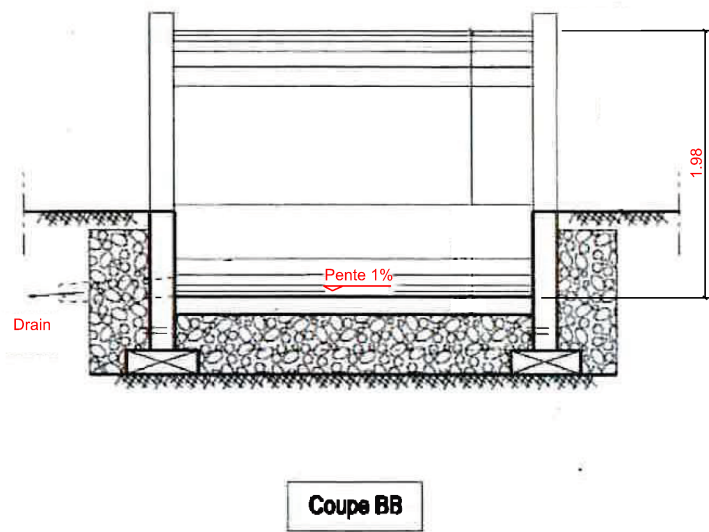

Plan type voir détail C.C.T.P.

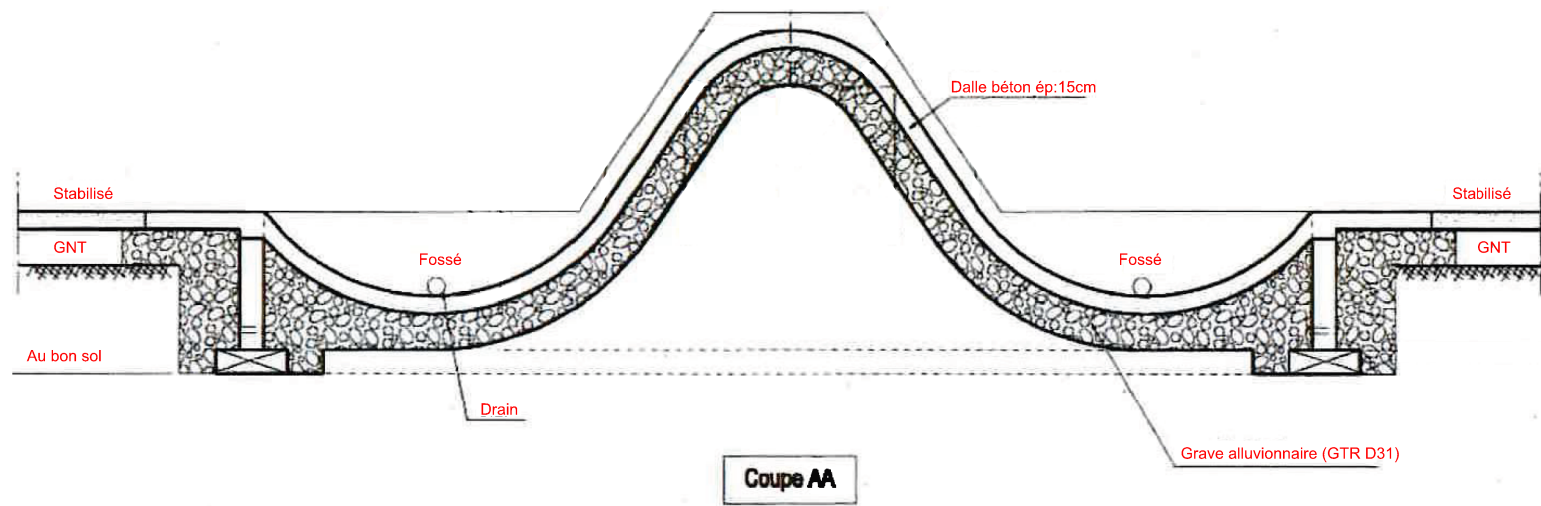

OBSTACLE N°15
Fossé - Banquette - Fossé



Obstacle n°15: Etat Actuel

 SID SUD-OUEST USID ROCHEFORT Chef de l'USID de ROCHEFORT: IC2 BOMME Frédéric BA 721 17133 ROCHEFORT AIR	<u>Conducteur de Travaux:</u> ADC BOSSUAT Geoffrey Tél: 05.46.88.83.17	CHARENTE-MARITIME (17) ECHILLAIS BASE AERIENNE 721 - ROCHEFORT (ESOMAAE) PO - Parcours d'Obstacles - TB01 Rénovation du Parcours d'Obstacles	Nom du fichier : 170429001P_TB01_M_EI_V00_DCE I_017_V00			 MINISTÈRE DES ARMÉES ET DES ANCIENS COMBATTANTS Liberté Égalité Fraternité
	<u>Dessiné par :</u> ATPMD 1cl LARDET Alexandra		 Service d'infrastructure de la Défense		Numéro d'opération : 445255	
	<u>DOSSIER CONSULTATION DES ENTREPRISES</u>				 SGA Secrétariat général pour l'administration	
	<u>Chef de la Section Travaux:</u> ICDD MARRE Didier Tél: 05.46.88.84.64		Plan Obstacle n°15 - Fossé - Banquette - Fossé			Date 16/01/2026