



Plan type voir détail C.C.T.P.

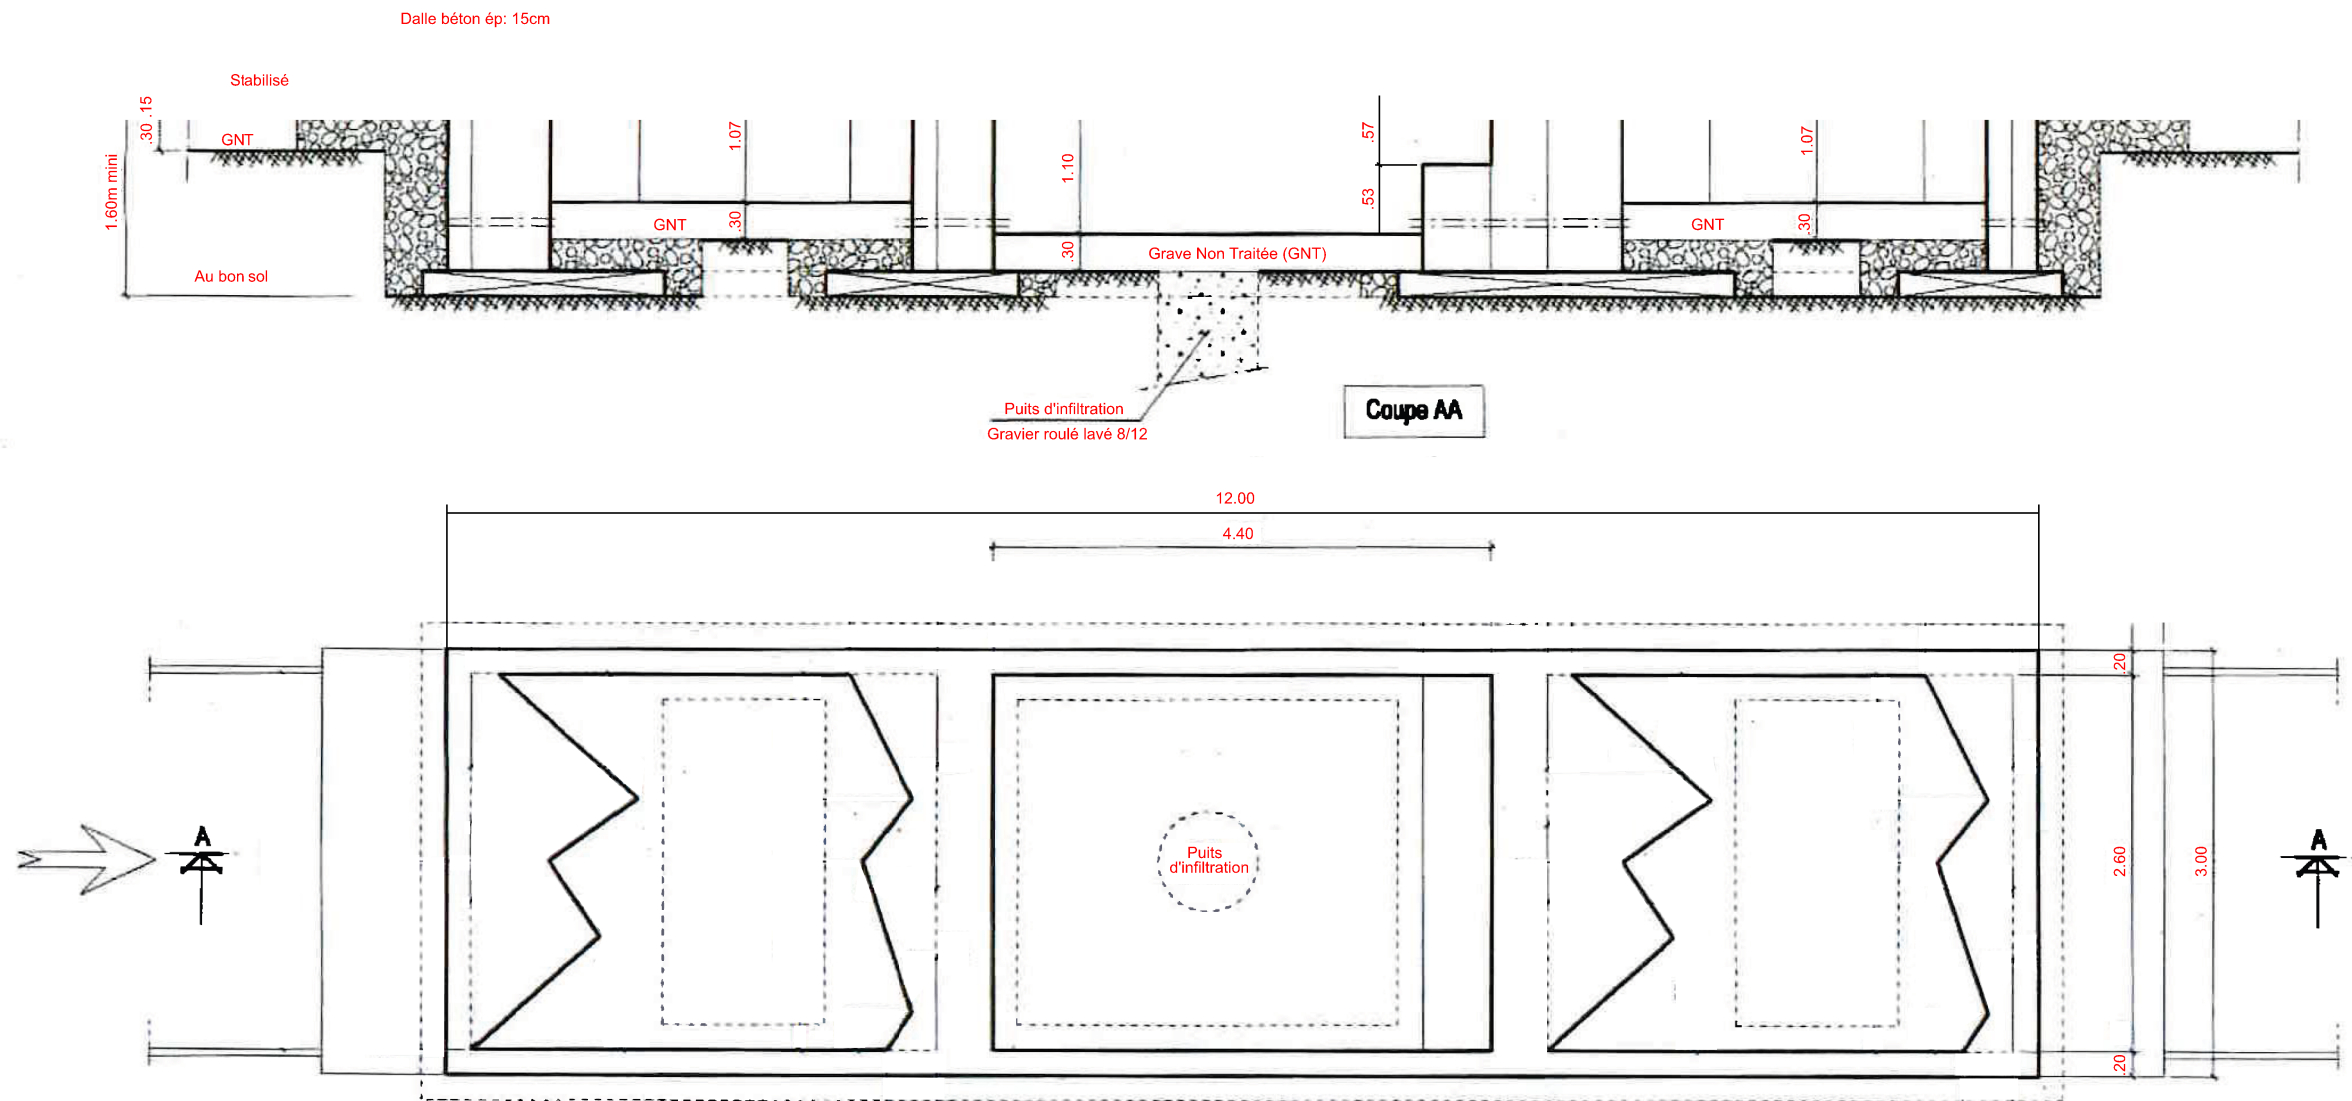



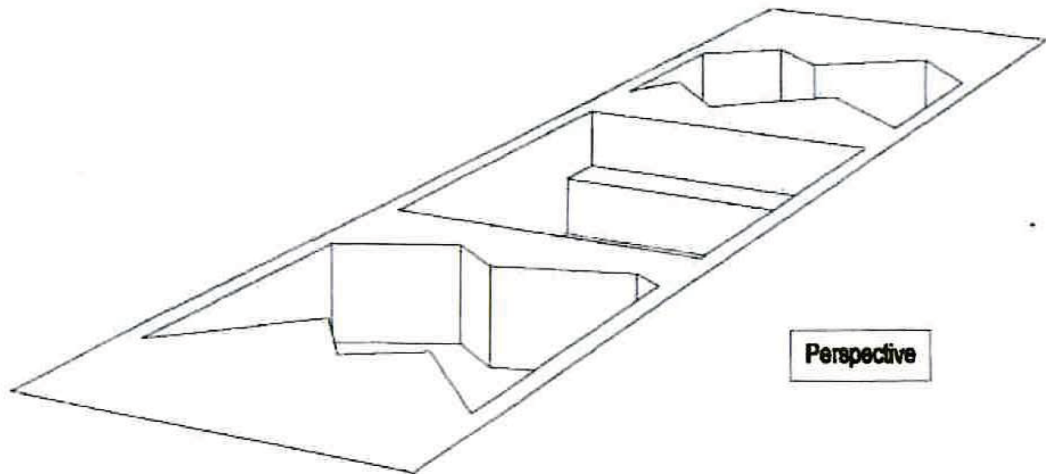

Obstacle n°20: Etat Actuel



Perspective

OBSTACLE N°20  
Trois tranchées

 USID ROCHEFORT <small>Chef de l'USID de ROCHEFORT: IC2 BOMME Frédéric BA 721 17133 ROCHEFORT AIR</small>	<u>Conducteur de Travaux:</u> ADC BOSSUAT Geoffrey Tél: 05.46.88.83.17	CHARENTE-MARITIME (17) ECHILLAIS BASE AERIEUNE 721 - ROCHEFORT (ESOMAAE)  PO - Parcours d'Obstacles - TB01 Rénovation du Parcours d'Obstacles	Nom du fichier : 170429001P_TB01_M_EI_V00_DCE I_022_V00		 MINISTÈRE DES ARMÉES ET DES ANCIENS COMBATTANTS  <i>Liberté Egalité Fraternité</i>		
	<u>Dessiné par :</u> ATPMD 1cl LARDET Alexandra		 Service d'infrastructure de la Défense	Numéro d'opération : 445255			
	<u>Chef de la Section Travaux:</u> ICDD MARRE Didier Tél: 05.46.88.84.64	DOSSIER CONSULTATION DES ENTREPRISES		<u>Date</u> 16/01/2026	<u>Indice</u> 00	<u>N° Ordre</u> 22	 SGA Secrétariat général pour l'administration