




1 Elévation Face Salle multimédia
Ech : 1 : 30

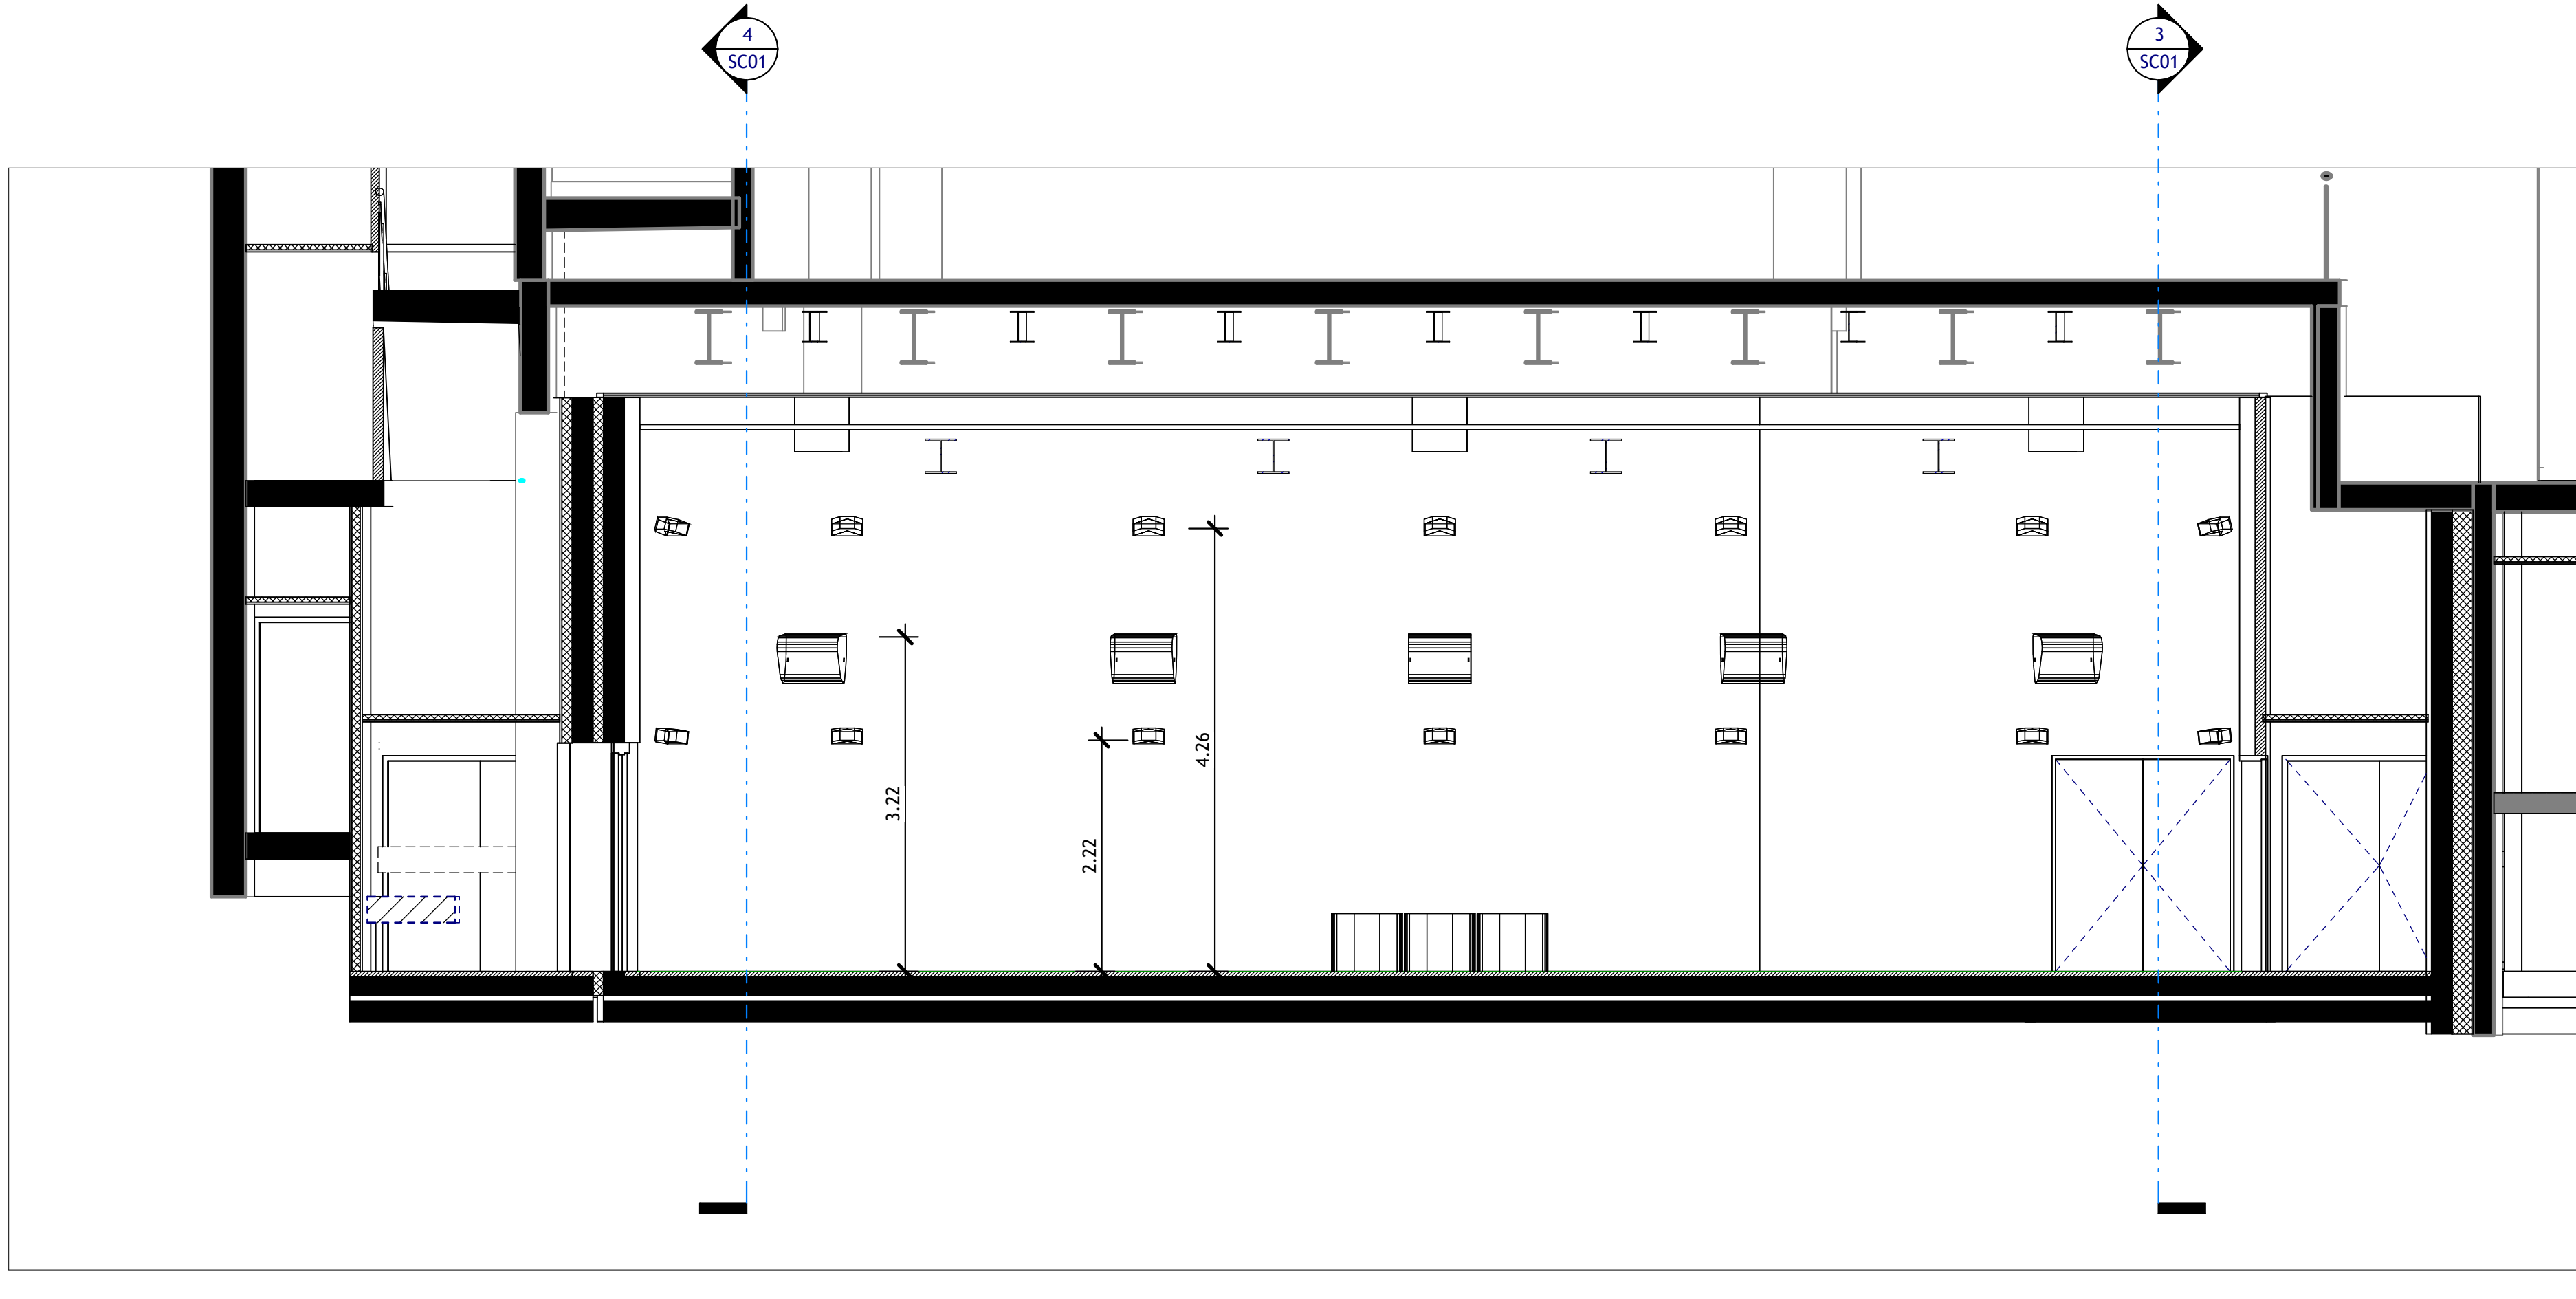

2 Elévation Lointain Salle multimédia

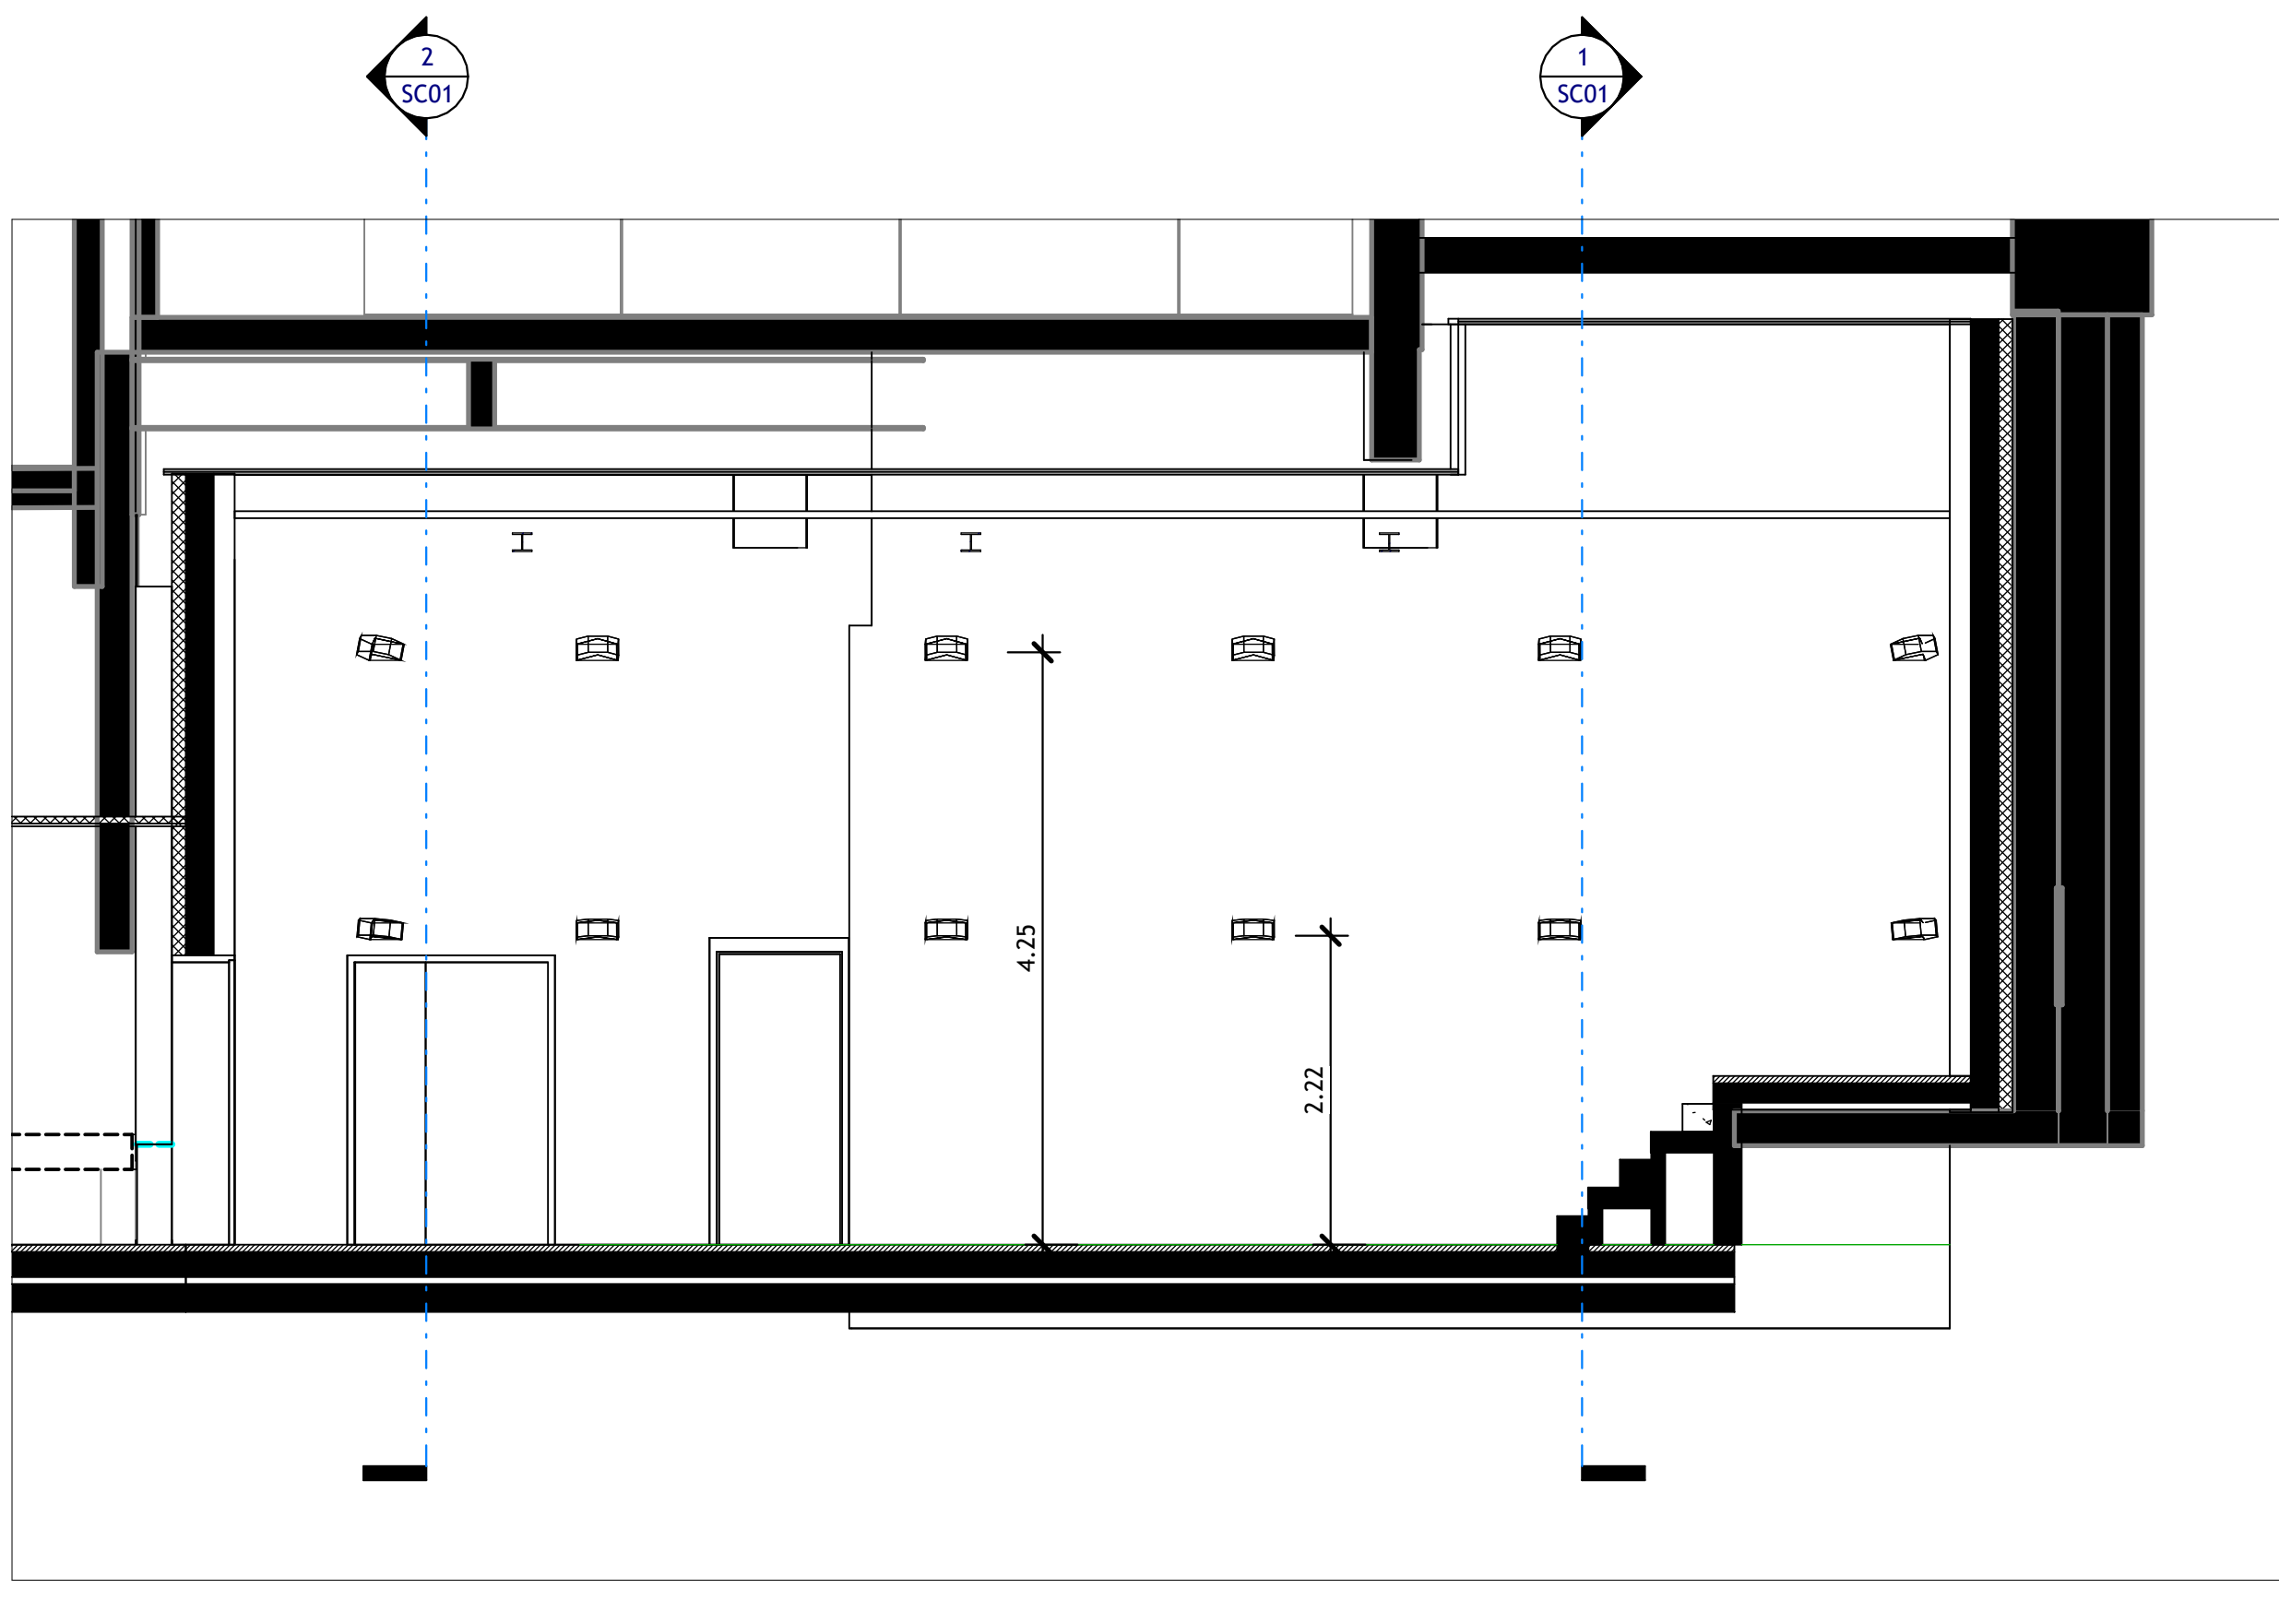

3 Elévation Cour Salle multimédia
Ech : 1 : 30

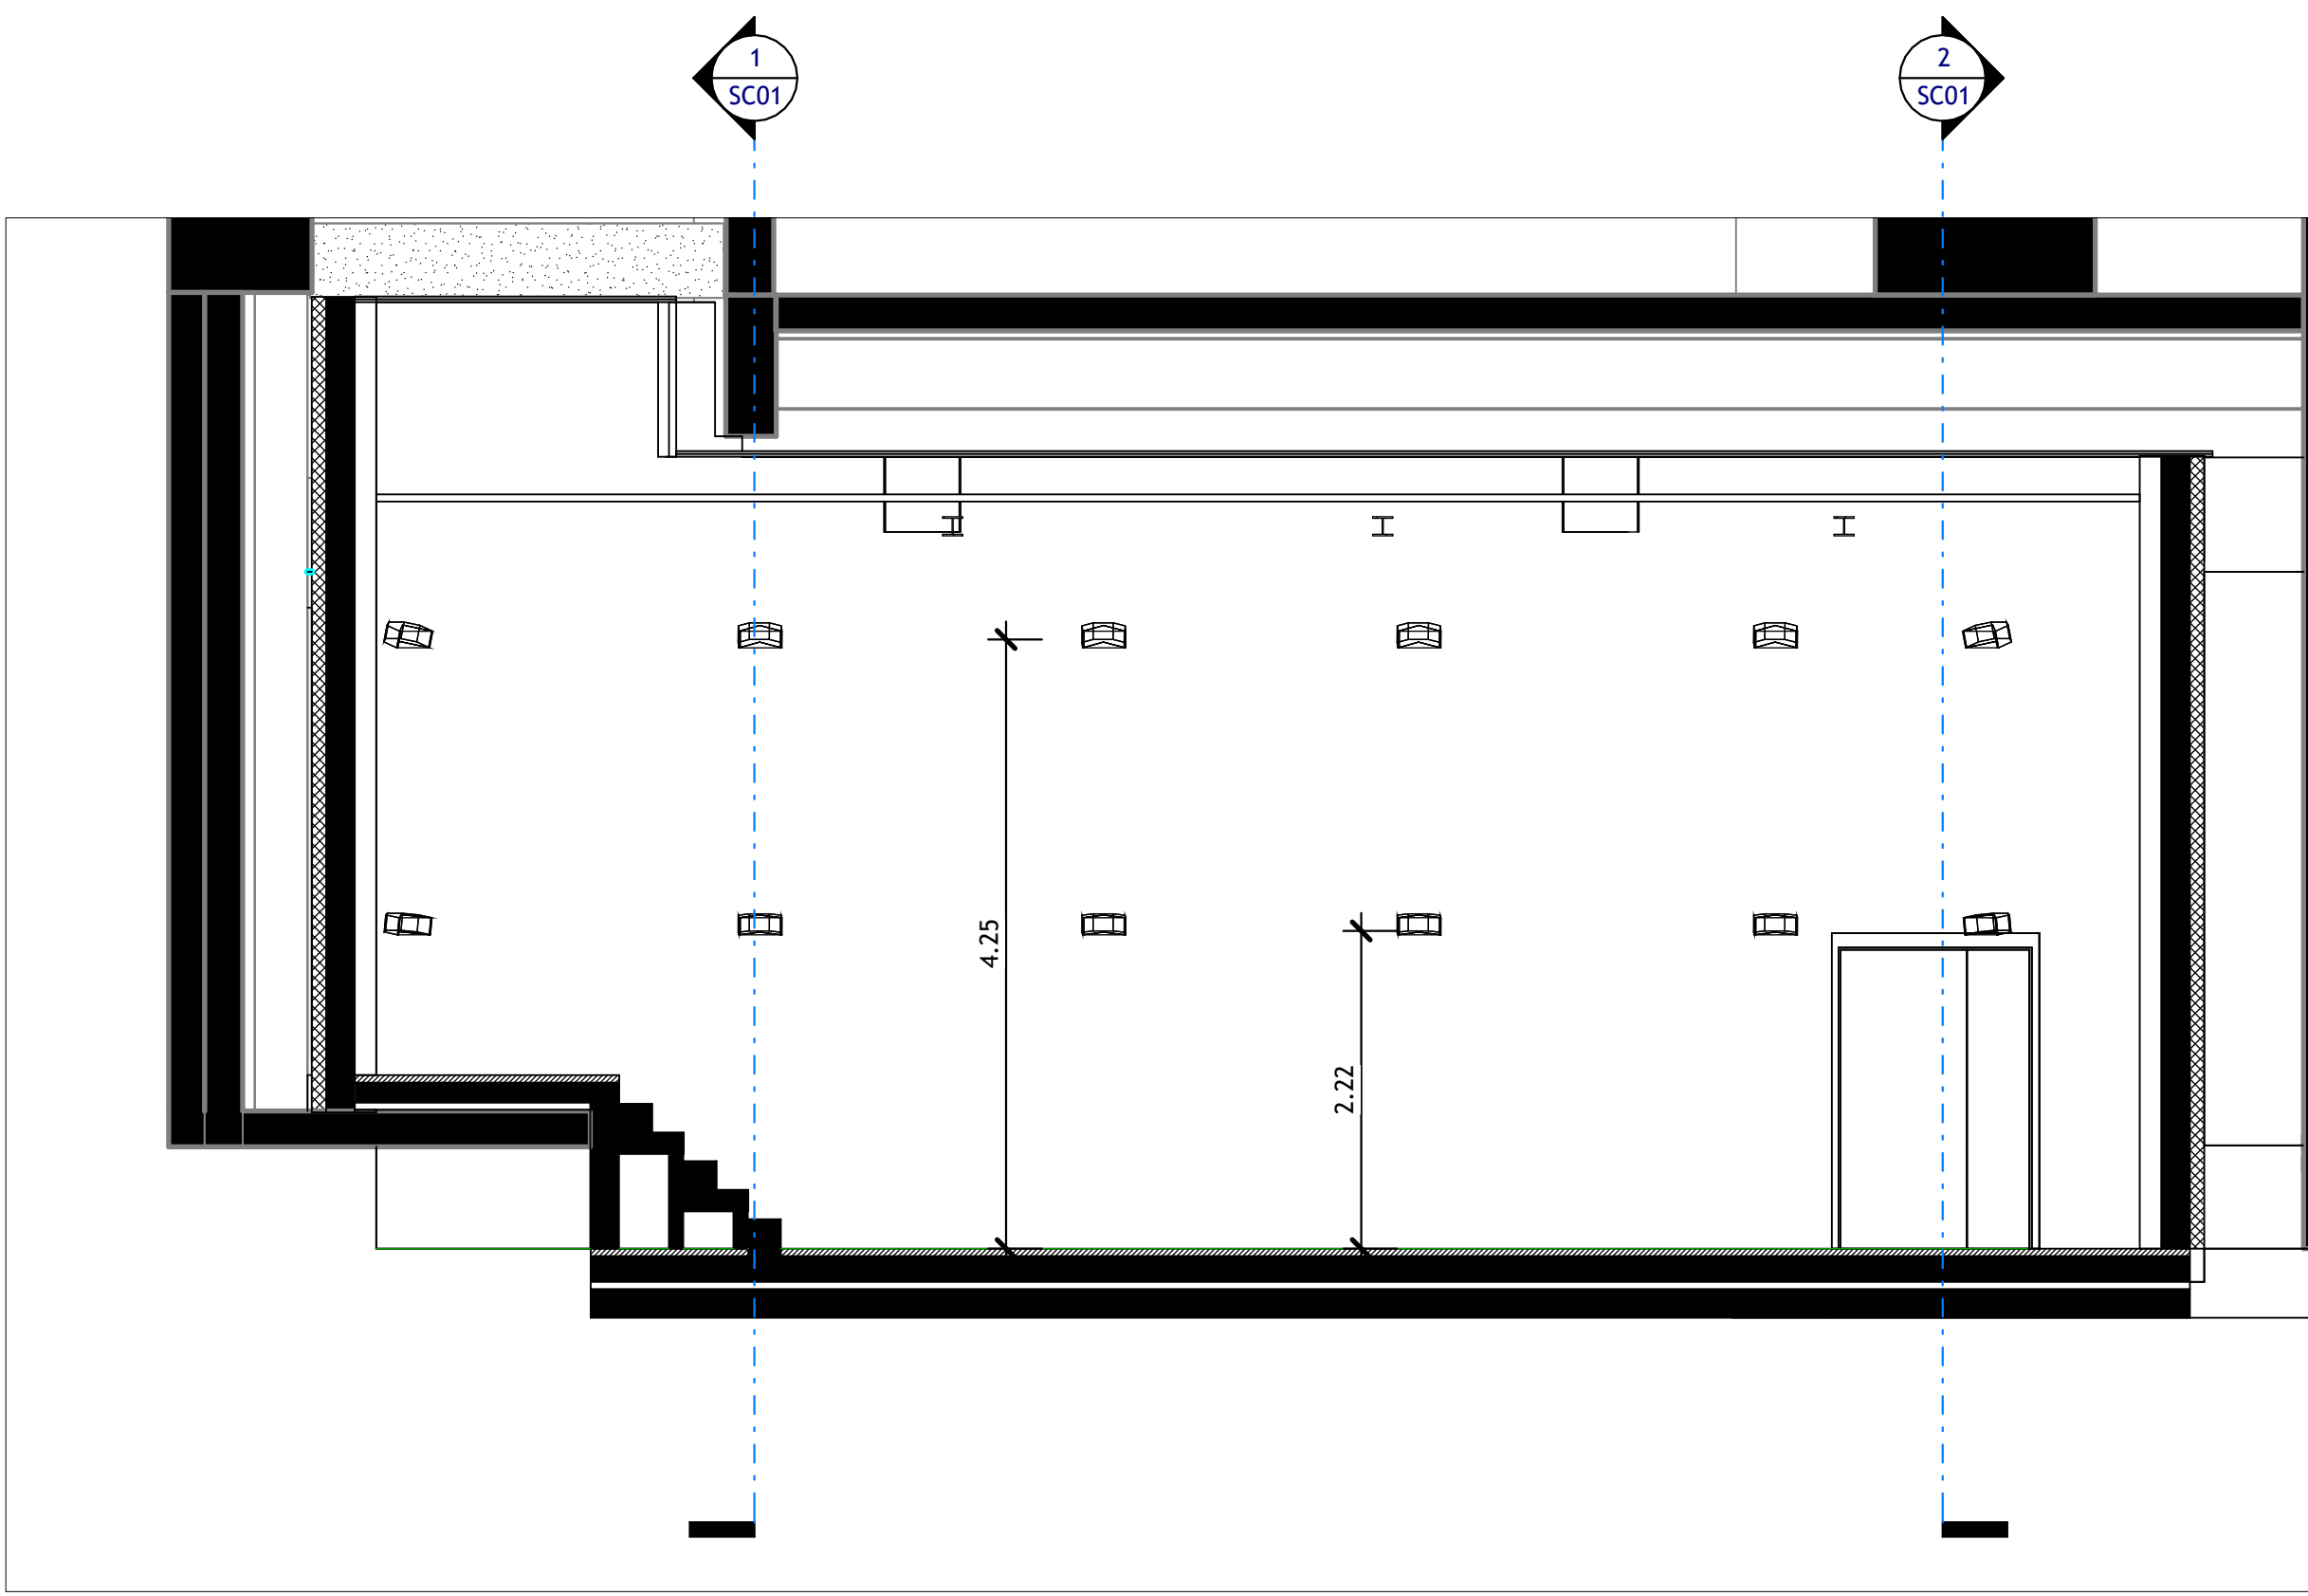

4 Elévation Jardin Salle multimédia
Ech : 1 : 30

CRÉATION DU STUDIO 3D

CONSERVATOIRE NATIONAL SUPÉRIEUR DE MUSIQUE ET DE DANSE DE PARIS

NOM: Elévations Salle multimédia Placement des enceintes				PHASE: DCE	
DE:	ÉCHELLE:	DATE: 04/2025	NO:	FORMAT: A0	

CODE:	Phase	Enseigne	Zone	Niveau	Type	Lot	No	Index	Date
	DCE								04/2025

MAÎTRE D'OUVRAGE

ARCHITECTE MANDATAIRE - SCÉNOGRAPHE

ARCHITECTE ASSOCIÉ

BET ACOUSTIQUE

BET AUDIOVISUEL

BET STRUCTURE

BET FLUIDES

OPC

CNSMDP
209 avenue Jean Jaurès, 75019 Paris
tél: +33 (0) 1 40 40 46 49

CL4 MILLET ARCHITECTES
21b rue de Bièvre, 75014 Paris
tél: +33 (0) 1 53 10 11 66

TG ARCHITECTES
52 rue Bichat, 75010 Paris
tél: +33 (0) 6 84 33 78 50

ALTIA ACOUSTIQUE
5 rue de Cléry, 75002 Paris
tél: +33 (0) 1 53 00 90 65

SCENARCHIE
5 rue de Cléry, 75002 Paris
tél: +33 (0) 1 53 00 90 65

AR-C
11 rue René Goscinny, 75013 Paris
tél: +33 (0) 1 53 94 64 40

ERTEM INTERNATIONAL
66-72 rue Marceau, 93100 Montreuil
tél: +33 (0) 1 75 34 55 80

PROJECTIM
ZAC de l'Orme, 9 Allée des Champs
95270 Belloy en France
tél: +33 (0) 1 30 29 94 03

CONSERVATOIRE NATIONAL SUPÉRIEUR DE MUSIQUE ET DE DANSE DE PARIS

CLÉ MILLET

tg·a

ALTIA

scenarchie
scénographie / audiovisuel / digital

ar-c

ERTEM

Projectim

COMMENTAIRE: