



DCE | Pièces graphiques architecturales

Carnet de repérage des panneaux acoustiques



auteurs : TG Architectes

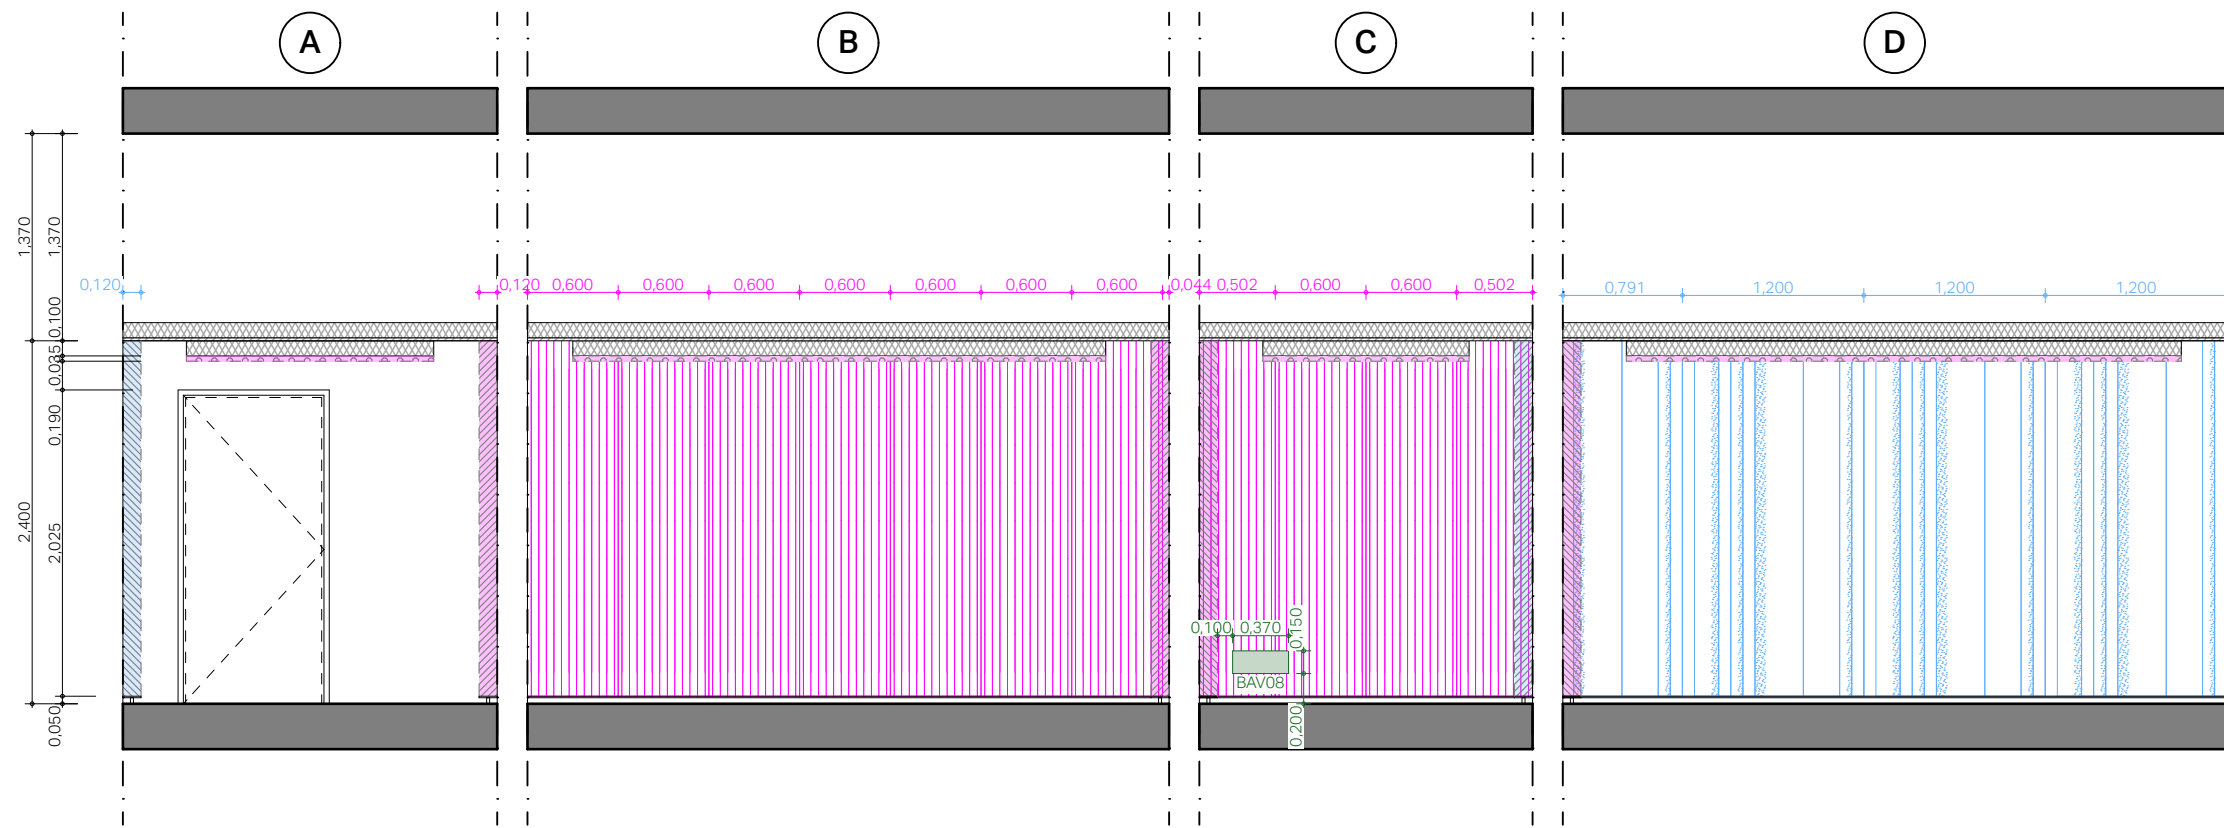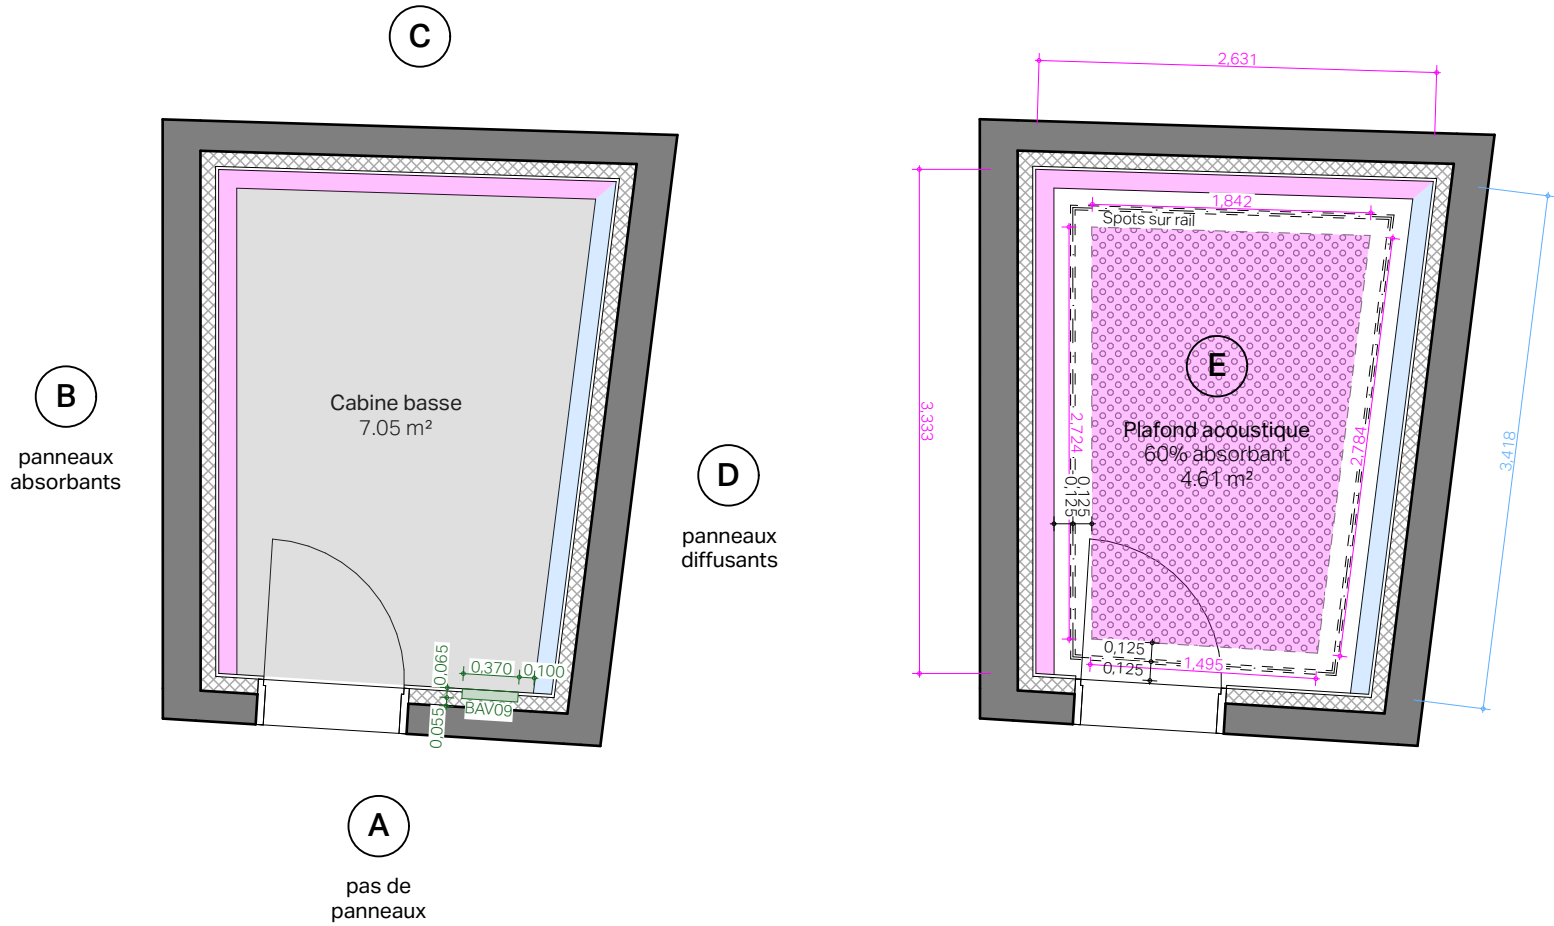

PROJET: CNSMDP - Création du studio 3D	PHASE: DCE	NOM DU PLAN: PLANS DE REPERAGE DE PANNEAUX ACOUSTIQUE CABINE CHANT				FORMAT: A3	ECHELLE: 1/20	INDICE: 0	REM.:
	ARCHITECTE (MAND.)	ARCHITECTE	ACOUSTIQUE	BET STRUCTURE	BET FLUIDES	BET AUDIOVISUEL	OPC		
Conservatoire National de Musique et de Danse de Paris 209 avenue Jean Jaurès, 75019 01 40 40 45 45	Clé Millet Architectes 21 rue de Bièvre 75005 01 53 10 11 66	TG Architectes 52 rue Bichat, 75010	Altia 5 rue de Cléry, 75002 01 53 00 90 65	AR-C 11 rue de René Goscinny, 75013 01 53 94 64 10	Ertem International 27 rue des Deux Communes, 93100 01 75 34 55 80	Scenarchie 16 Chem.des Fortes Terres 95300 01 42 43 03 93	Projectim 9 Allée des Champs, 95270 01 30 29 94 03		

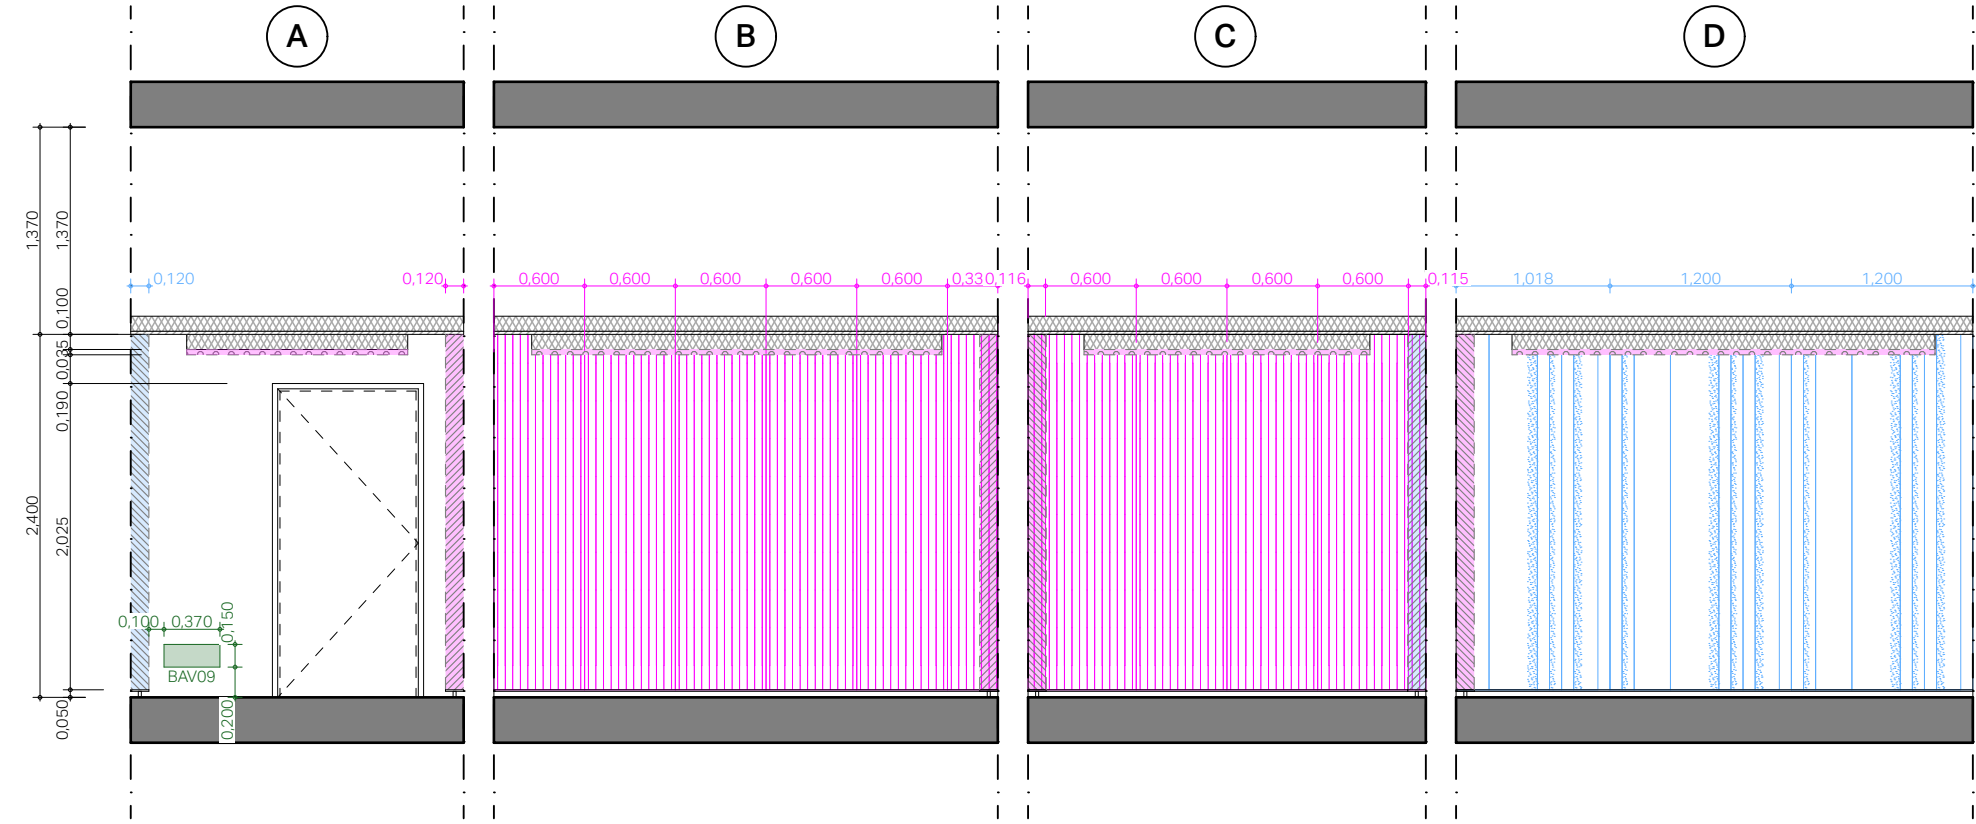

PROJET: CNSMDP - Création du studio 3D		PHASE: DCE	NOM DU PLAN: PLANS DE REPÉRAGE DE PANNEAUX ACOUSTIQUES		FORMAT: A3	ECHELLE: 1/20	INDICE: 0	REM.: 0
MAÎTRISE D'OUVRAGE	ARCHITECTE (MAND.)	ARCHITECTE	ACOUSTIQUE	BET STRUCTURE	BET FLUIDES	BET AUDIOVISUEL	OPC	
Conservatoire National de Musique et de Danse de Paris 209 avenue Jean Jaurès, 75019 01 40 40 45 45	Clé Millet Architectes 21 rue de Bièvre 75005 01 53 10 11 66	TG Architectes 52 rue Bichat, 75010 01 53 00 90 65	Alitia 5 rue de Cléry, 75002 01 53 00 90 65	AR-C 11 rue de René Goscinny, 75013 01 53 94 64 10	Ertem International 27 rue des Deux Communes, 93100 01 75 34 55 80	Scenarchie 16 Chem.des Fortes Terres 95300 01 42 43 03 93	Projectim 9 Allée des Champs, 95270 01 30 29 94 03	

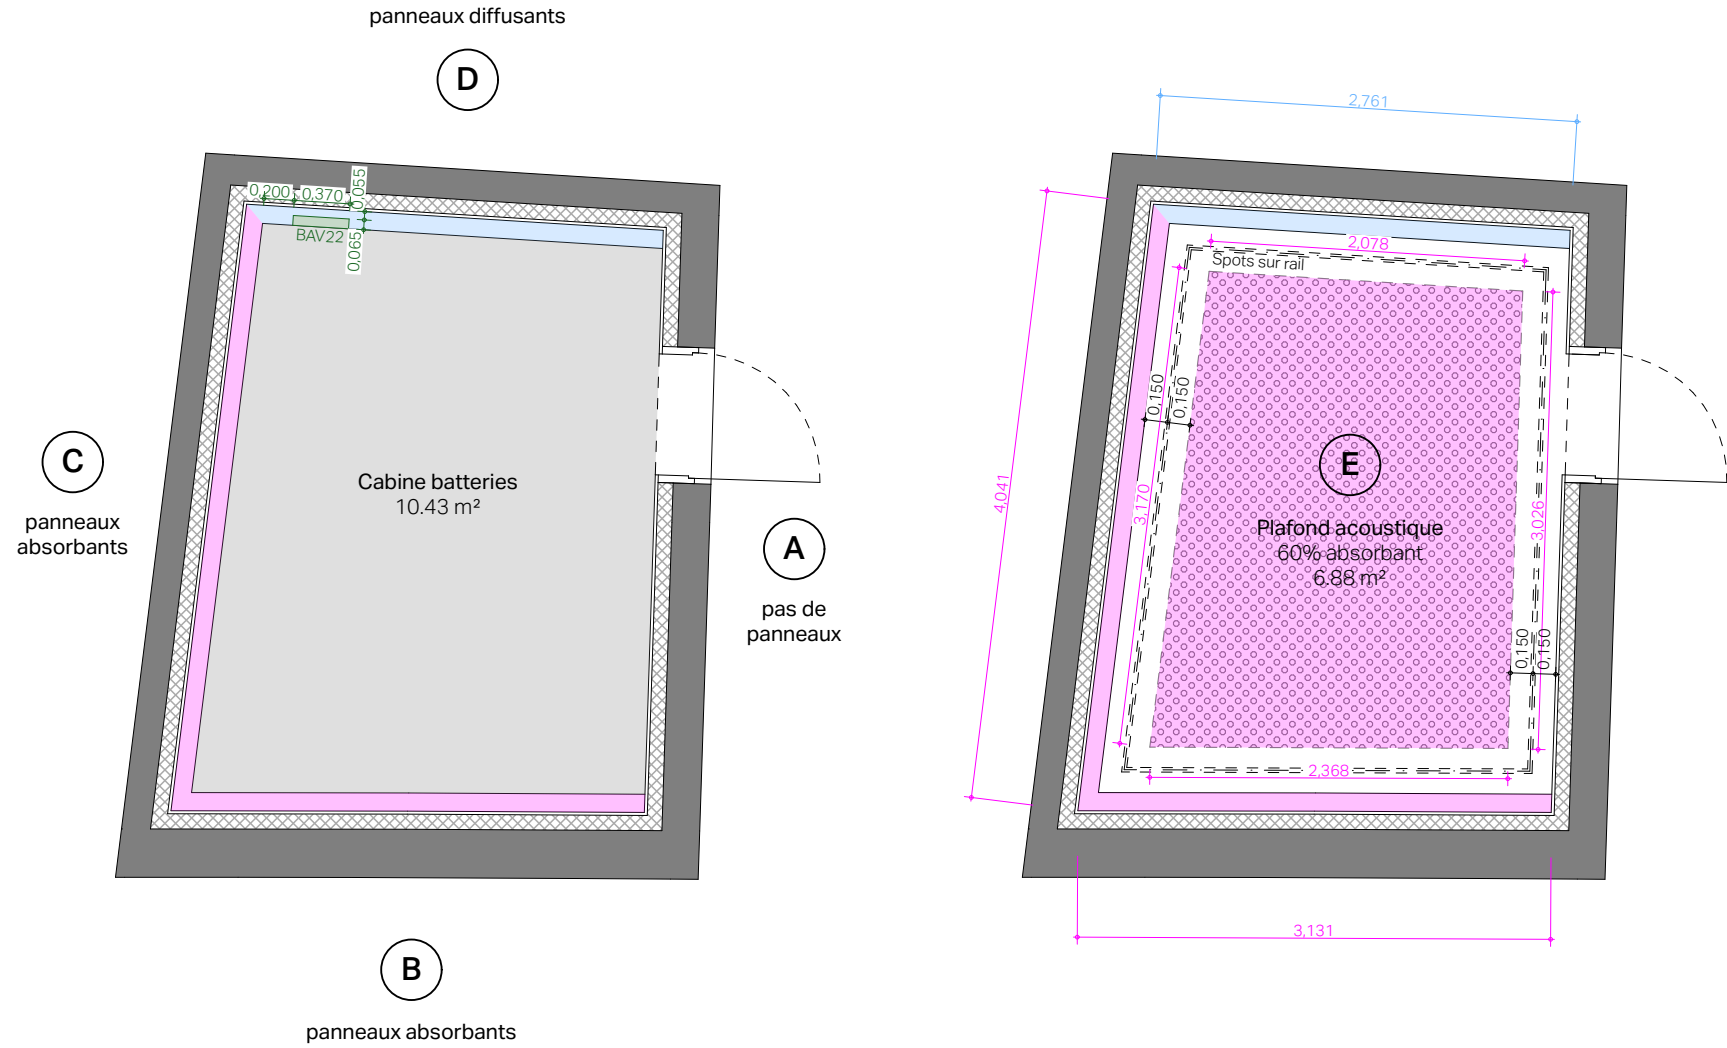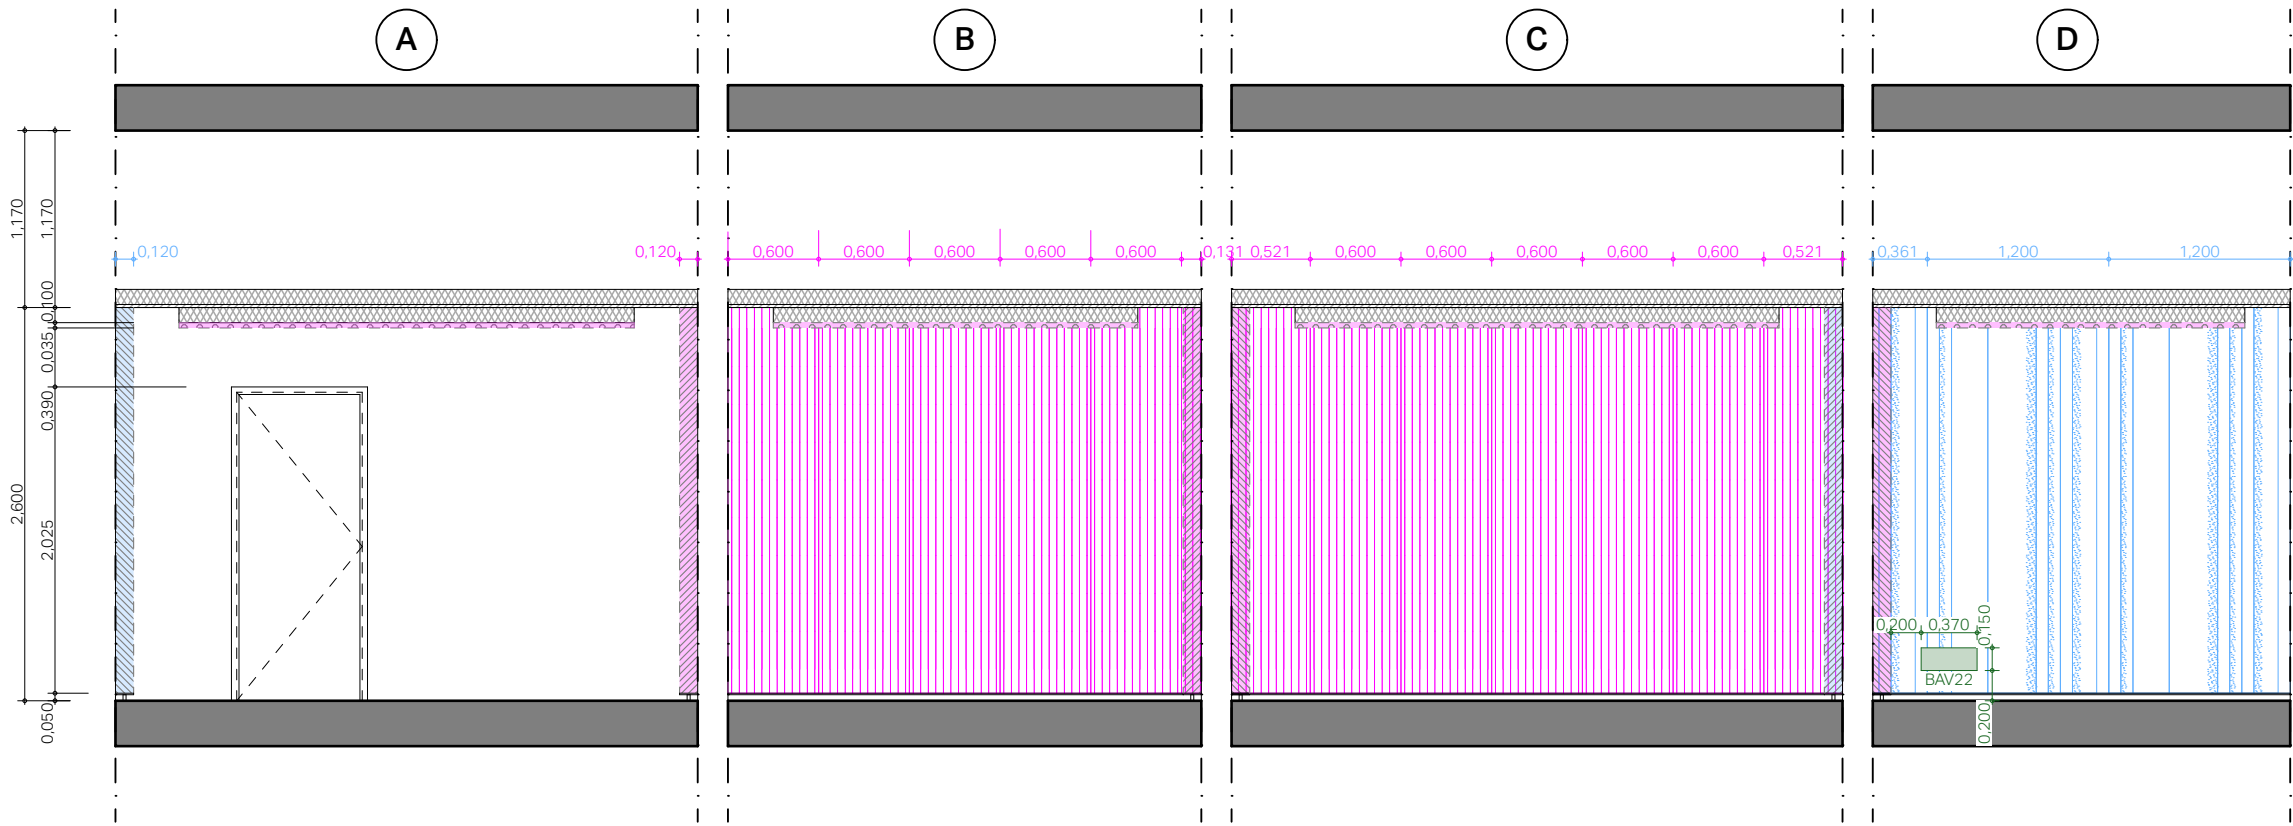


PROJET: CNSMDP - Création du studio 3D		PHASE: DCE	NOM DU PLAN: PLANS DE REPÉRAGE DE PANNEAUX ACOUSTIQUES CABINE BATTERIES		FORMAT: A3	ECHELLE: 1/20	INDICE: 0	REM.:
MAÎTRISE D'OUVRAGE	ARCHITECTE (MAND.)	ARCHITECTE	ACOUSTIQUE	BET STRUCTURE	BET FLUIDES	BET AUDIOVISUEL	OPC	
Conservatoire National de Musique et de Danse de Paris 209 avenue Jean Jaurès, 75019 01 40 40 45 45	Clé Millet Architectes 21 rue de Bièvre 75005 01 53 10 11 66	TG Architectes 52 rue Bichat, 75010	Alitia 5 rue de Cléry, 75002 01 53 00 90 65	AR-C 11 rue de René Goscinny, 75013 01 53 94 64 10	Ertem International 27 rue des Deux Communes, 93100 01 75 34 55 80	Scenarchie 16 Chem.des Fortes Terres 95300 01 42 43 03 93	Projectim 9 Allée des Champs, 95270 01 30 29 94 03	




PROJET: CNSMDP - Création du studio 3D		PHASE: DCE	NOM DU PLAN: PLANS DE REPÉRAGE DE PANNEAUX ACOUSTIQUE – CABINE RÉGIE		FORMAT: A2	ECHELLE: 1/20	INDICE: 0	DATE: 09/12/2024	REMARQUES:	
MAÎTRISE D'OUVRAGE			ARCHITECTE (MAND.)	ARCHITECTE	ACOUSTIQUE	BET STRUCTURE	BET FLUIDES	BET AUDIOVISUEL	OPC	BUREAU DE CONTR.
Conservatoire National de Musique et de Danse de Paris 209 avenue Jean Jaurès, 75019 01 40 40 45 45			Clé Millet Architectes 21 rue de Bièvre 75005 01 53 10 11 66	TG Architectes 52 rue Bichat, 75010	Altia 5 rue de Cléry, 75002 01 53 00 90 65	AR-C 11 rue de René Goscinny, 75013 01 53 94 64 10	Ertem International 27 rue des Deux Communes, 93100 01 75 34 55 80	Scenarchie 16 Chem.des Fortes Terres 95300 01 42 43 03 93	Projectim 9 Allée des Champs,95270 01 30 29 94 03	Apave Infr. et Constr. Agence IDF Nord&Ouest 3 rond-point des Saules 78286 Guyancourt


PROJET: CNSMDP - Création du studio 3D		PHASE: DCE	NOM DU PLAN: PLANS DE REPÉRAGE DE PANNEAUX ACOUSTIQUE – SALLE MULTIMEDIA		FORMAT: A2	ECHELLE: 1/20	INDICE: 0	DATE: 09/12/2024	REMARQUES:	
MAÎTRISE D'OUVRAGE		ARCHITECTE (MAND.)		ACOUSTIQUE	BET STRUCTURE	BET FLUIDES	BET AUDIOVISUEL		OPC	BUREAU DE CONTR.
Conservatoire National de Musique et de Danse de Paris 209 avenue Jean Jaurès, 75019 01 40 40 45 45		Clé Millet Architectes 21 rue de Bièvre 75005 01 53 10 11 66		TG Architectes 52 rue Bichat, 75010 01 53 00 90 65	Altia 5 rue de Cléry, 75002 01 53 00 90 65	AR-C 11 rue de René Goscinny, 75013 01 53 94 64 10	Ertem International 27 rue des Deux Communes, 93100 01 75 34 55 80	Scenarchie 16 Chem. des Fortes Terres 95300 01 42 43 03 93	Projeclim 9 Allée des Champs,95270 01 30 29 94 03	Apave Infr. et Constr. Agence IDF Nord&Ouest 3 rond-point des Saules 78286 Guyancourt

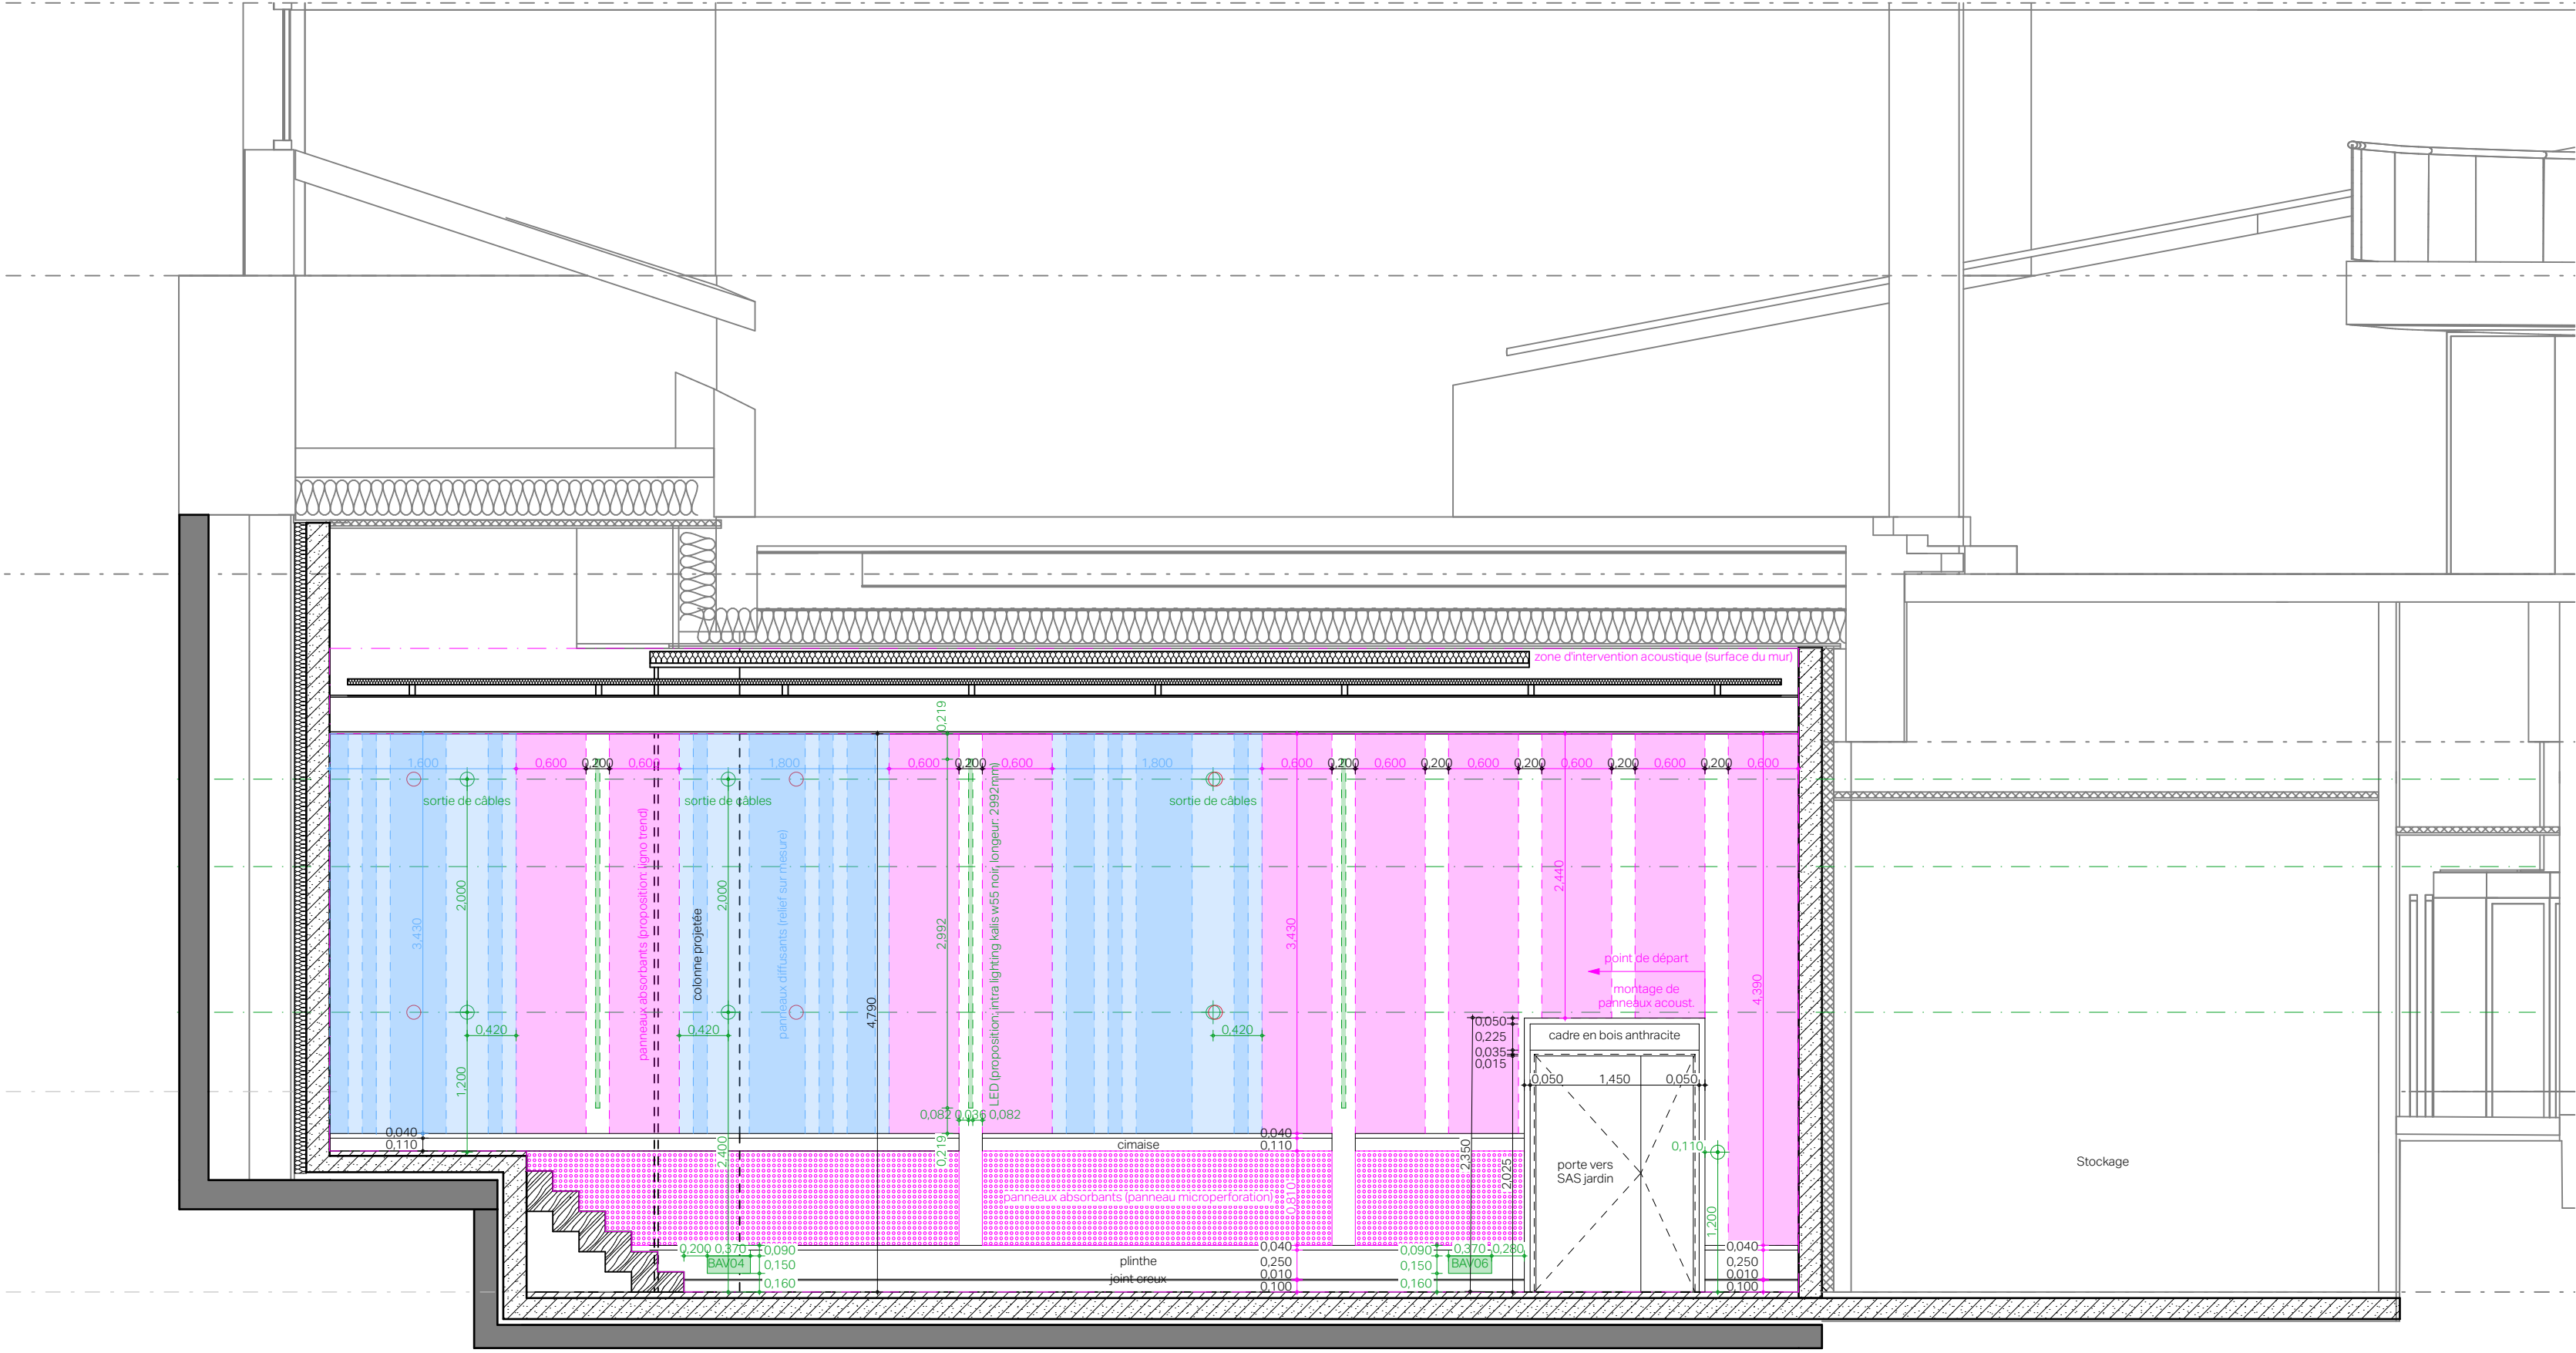


PROJET: CNSMDP - Création du studio 3D		PHASE: DCE	NOM DU PLAN: PLANS DE REPÉRAGE DE PANNEAUX ACOUSTIQUE – SALLE MULTIMEDIA		FORMAT: A2	ECHELLE: 1/20	INDICE: 0	DATE: 09/12/2024	REMARQUES:	
MAÎTRISE D'OUVRAGE			ARCHITECTE (MAND.)	ARCHITECTE	ACOUSTIQUE	BET STRUCTURE	BET FLUIDES	BET AUDIOVISUEL	OPC	BUREAU DE CONTR.
Conservatoire National de Musique et de Danse de Paris 209 avenue Jean Jaurès, 75019 01 40 40 45 45			Clé Millet Architectes 21 rue de Bièvre 75005 01 53 10 11 66	TG Architectes 52 rue Bichat, 75010 01 53 00 90 65	Altia 5 rue de Cléry, 75002 01 53 00 90 65	AR-C 11 rue de René Goscinny, 75013 01 53 94 64 10	Ertem International 27 rue des Deux Communes, 93100 01 75 34 55 80	Scenarchie 16 Chem. des Fortes Terres, 95300 01 42 43 03 93	Projeclim 9 Allée des Champs,95270 01 30 29 94 03	Apave Infr. et Constr. Agence IDF Nord&Ouest 3 rond-point des Saules 78286 Guyancourt

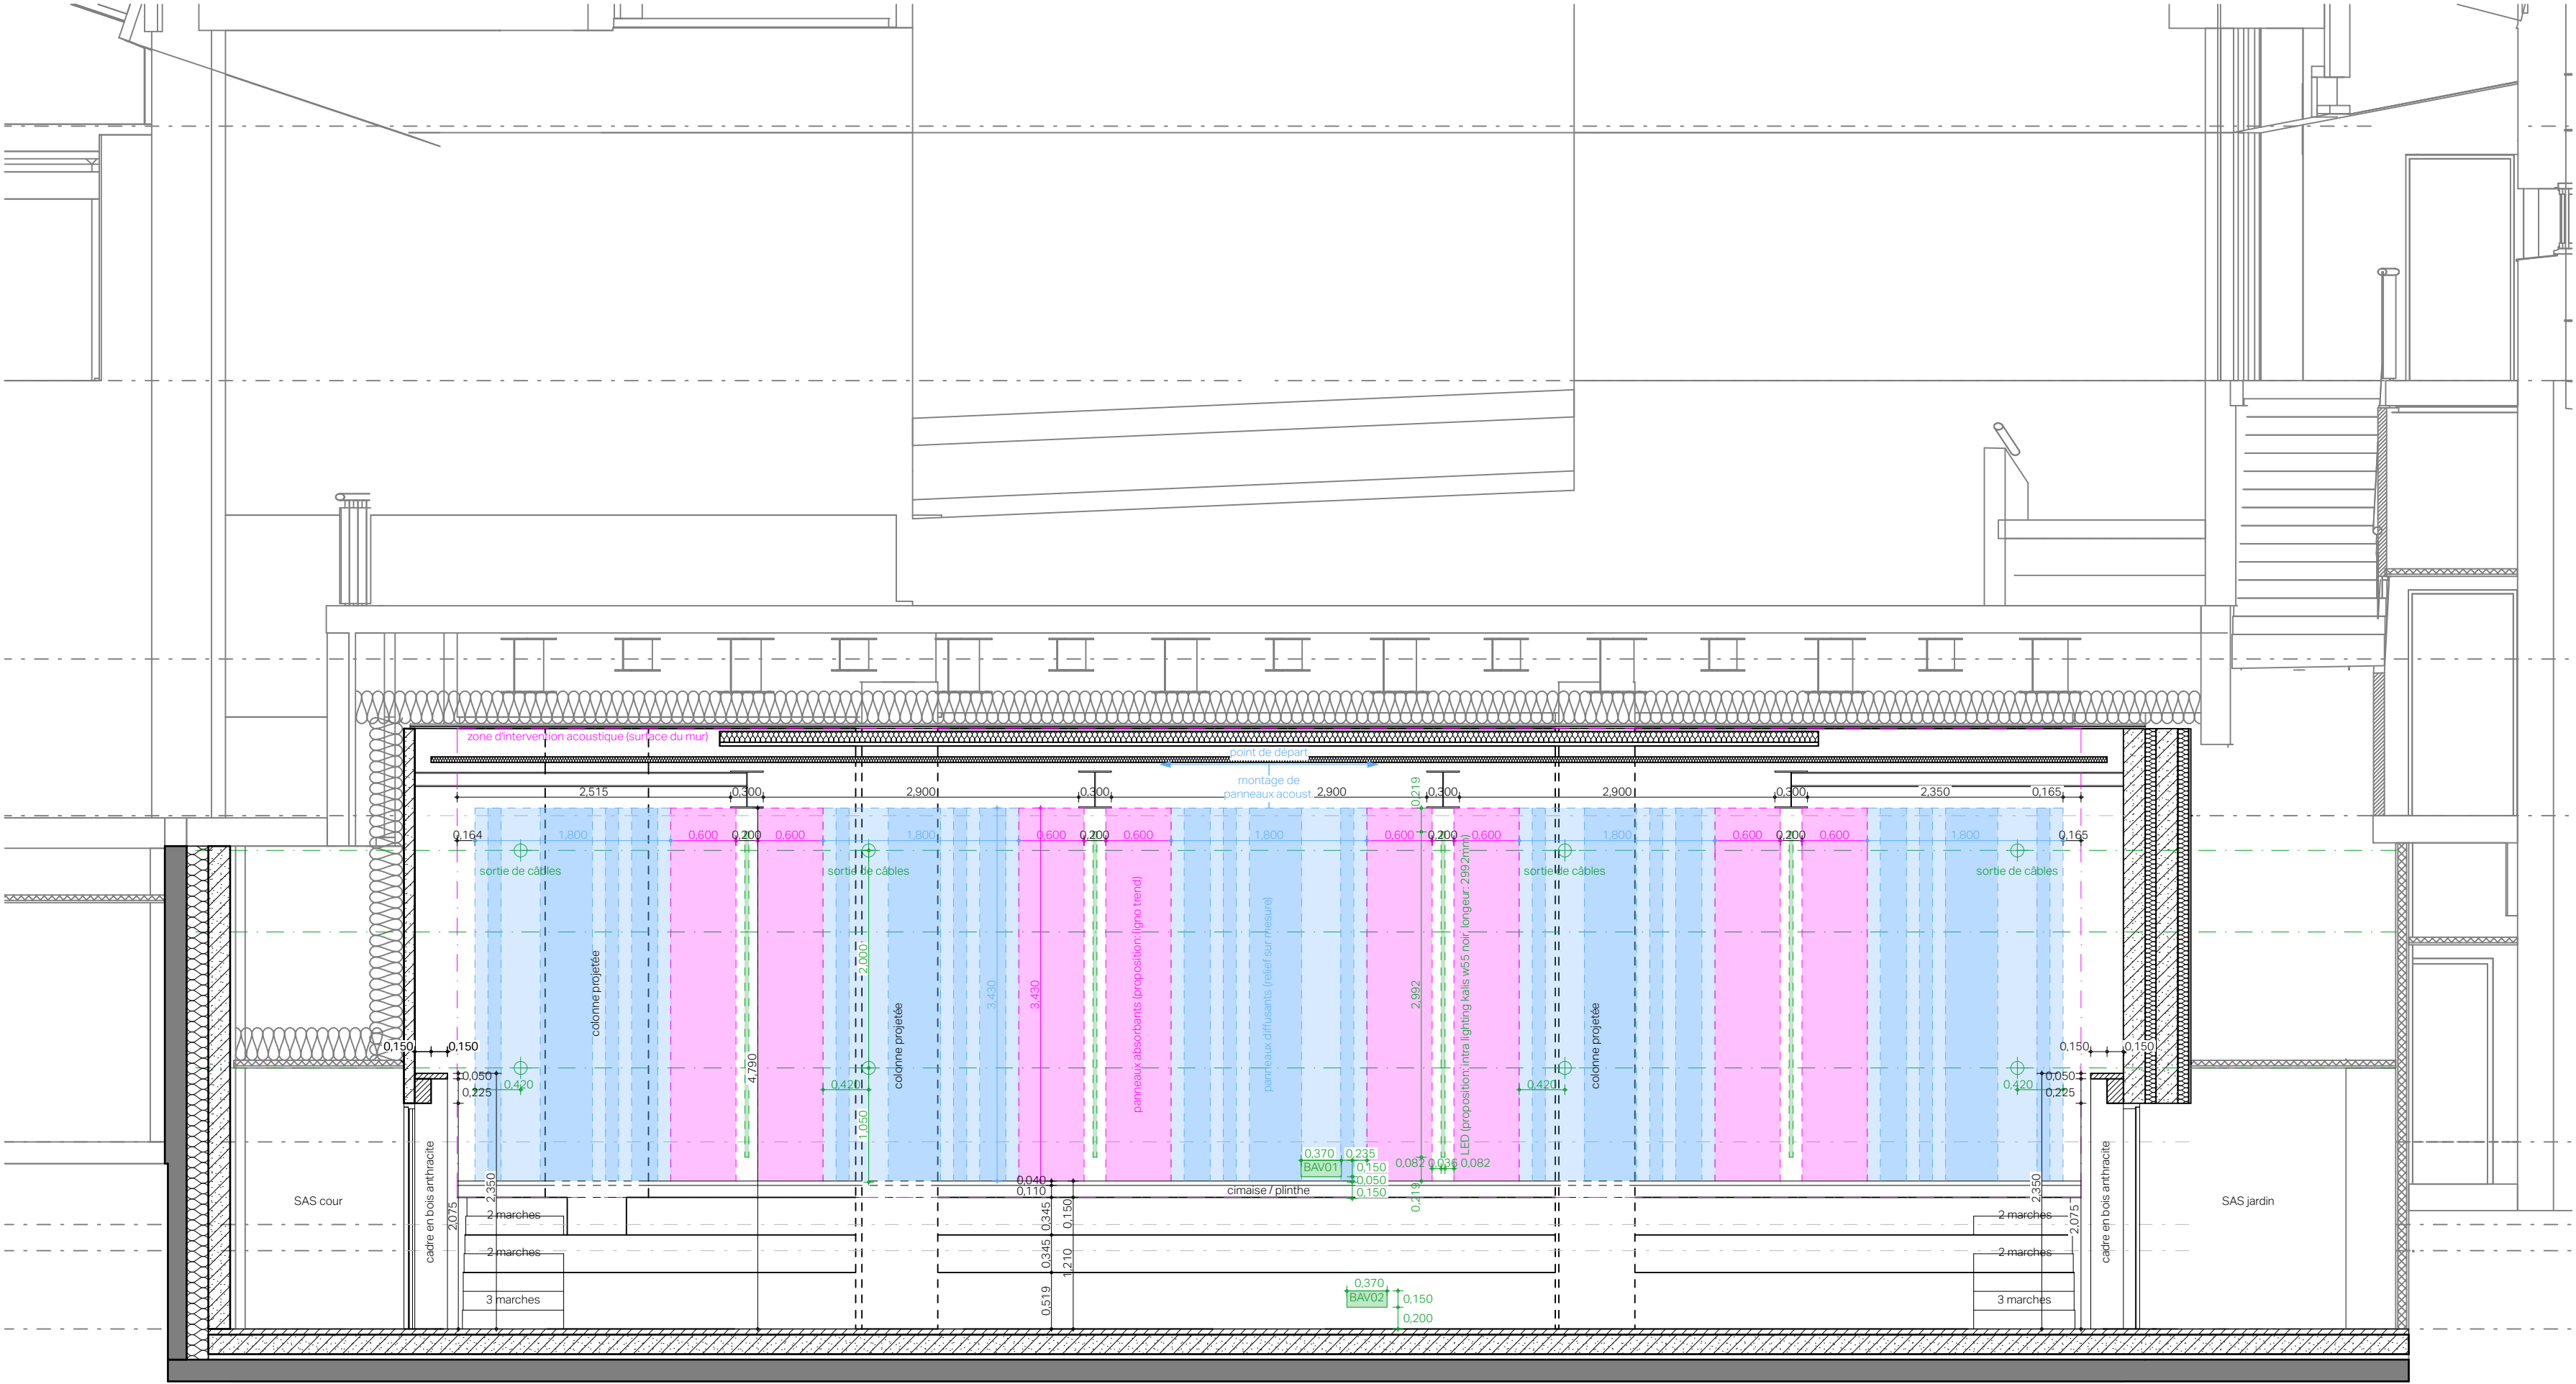

PROJET: CNSMDP - Création du studio 3D		PHASE: DCE	NOM DU PLAN: PLANS DE REPÉRAGE DE PANNEAUX ACOUSTIQUE – SALLE MULTIMEDIA		FORMAT: A2	ECHELLE: 1/20	INDICE: 0	DATE: 09/12/2024	REMARQUES:	
MAÎTRISE D'OUVRAGE			ARCHITECTE (MAND.)	ARCHITECTE	ACOUSTIQUE	BET STRUCTURE	BET FLUIDES	BET AUDIOVISUEL	OPC	BUREAU DE CONTR.
Conservatoire National de Musique et de Danse de Paris 209 avenue Jean Jaurès, 75019 01 40 40 45 45			Clé Millet Architectes 21 rue de Bièvre 75005 01 53 10 11 66	TG Architectes 52 rue Bichat, 75010 01 53 00 90 65	Altia 5 rue de Cléry, 75002 01 53 00 90 65	AR-C 11 rue de René Goscinny, 75013 01 53 94 64 10	Ertem International 27 rue des Deux Communes, 93100 01 75 34 55 80	Scenarchie 16 Chem. des Fortes Terres, 95300 01 42 43 03 93	Projeclim 9 Allée des Champs,95270 01 30 29 94 03	Apave Infr. et Constr. Agence IDF Nord&Ouest 3 rond-point des Saules 78286 Guyancourt

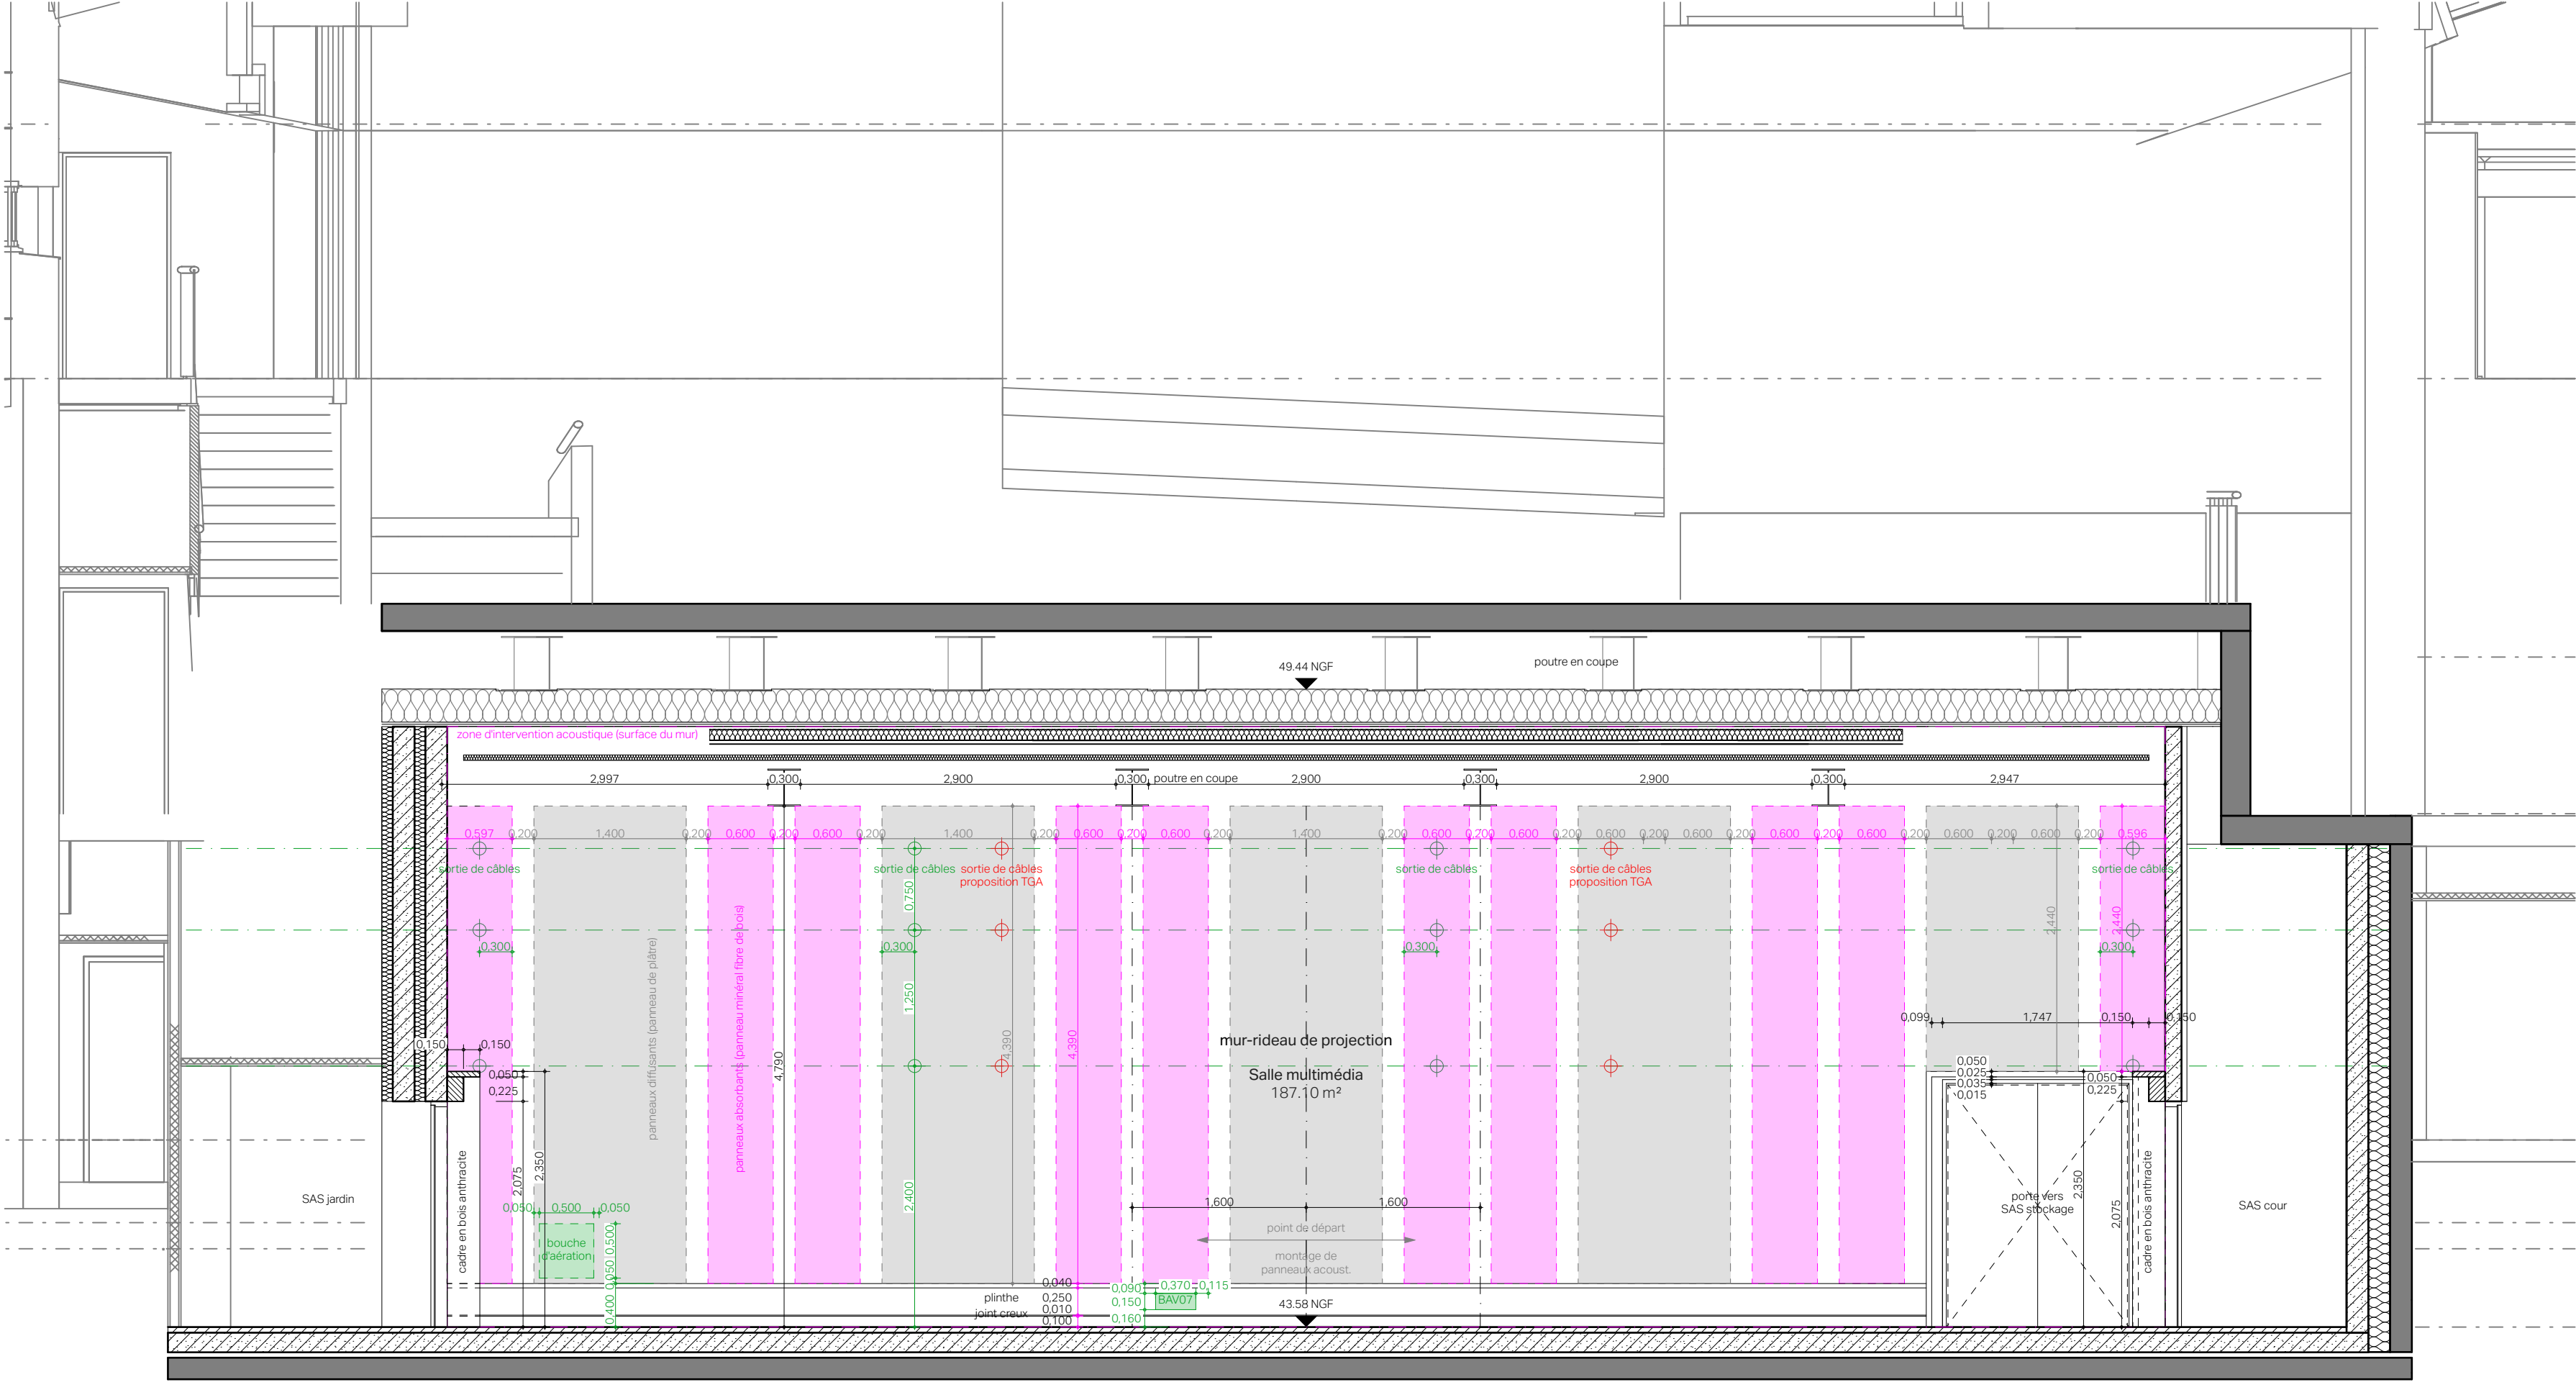

PROJET: CNSMDP - Création du studio 3D		PHASE: DCE	NOM DU PLAN: PLANS DE REPÉRAGE DE PANNEAUX ACOUSTIQUE – SALLE MULTIMEDIA		FORMAT: A2	ECHELLE: 1/20	INDICE: 0	DATE: 09/12/2024	REMARQUES:	
MAÎTRISE D'OUVRAGE			ARCHITECTE (MAND.)	ARCHITECTE	ACOUSTIQUE	BET STRUCTURE	BET FLUIDES	BET AUDIOVISUEL	OPC	BUREAU DE CONTR.
Conservatoire National de Musique et de Danse de Paris 209 avenue Jean Jaurès, 75019 01 40 40 45 45			Clé Millet Architectes 21 rue de Bièvre 75005 01 53 10 11 66	TG Architectes 52 rue Bichat, 75010	Altia 5 rue de Cléry, 75002 01 53 00 90 65	AR-C 11 rue de René Goscinny, 75013 01 53 94 64 10	Ertem International 27 rue des Deux Communes, 93100 01 75 34 55 80	Scenarchie 16 Chem.des Fortes Terres, 95300 01 42 43 03 93	Projeclim 9 Allée des Champs,95270 01 30 29 94 03	Apave Infr. et Constr. Agence IDF Nord&Ouest 3 rond-point des Saules 78286 Guyancourt

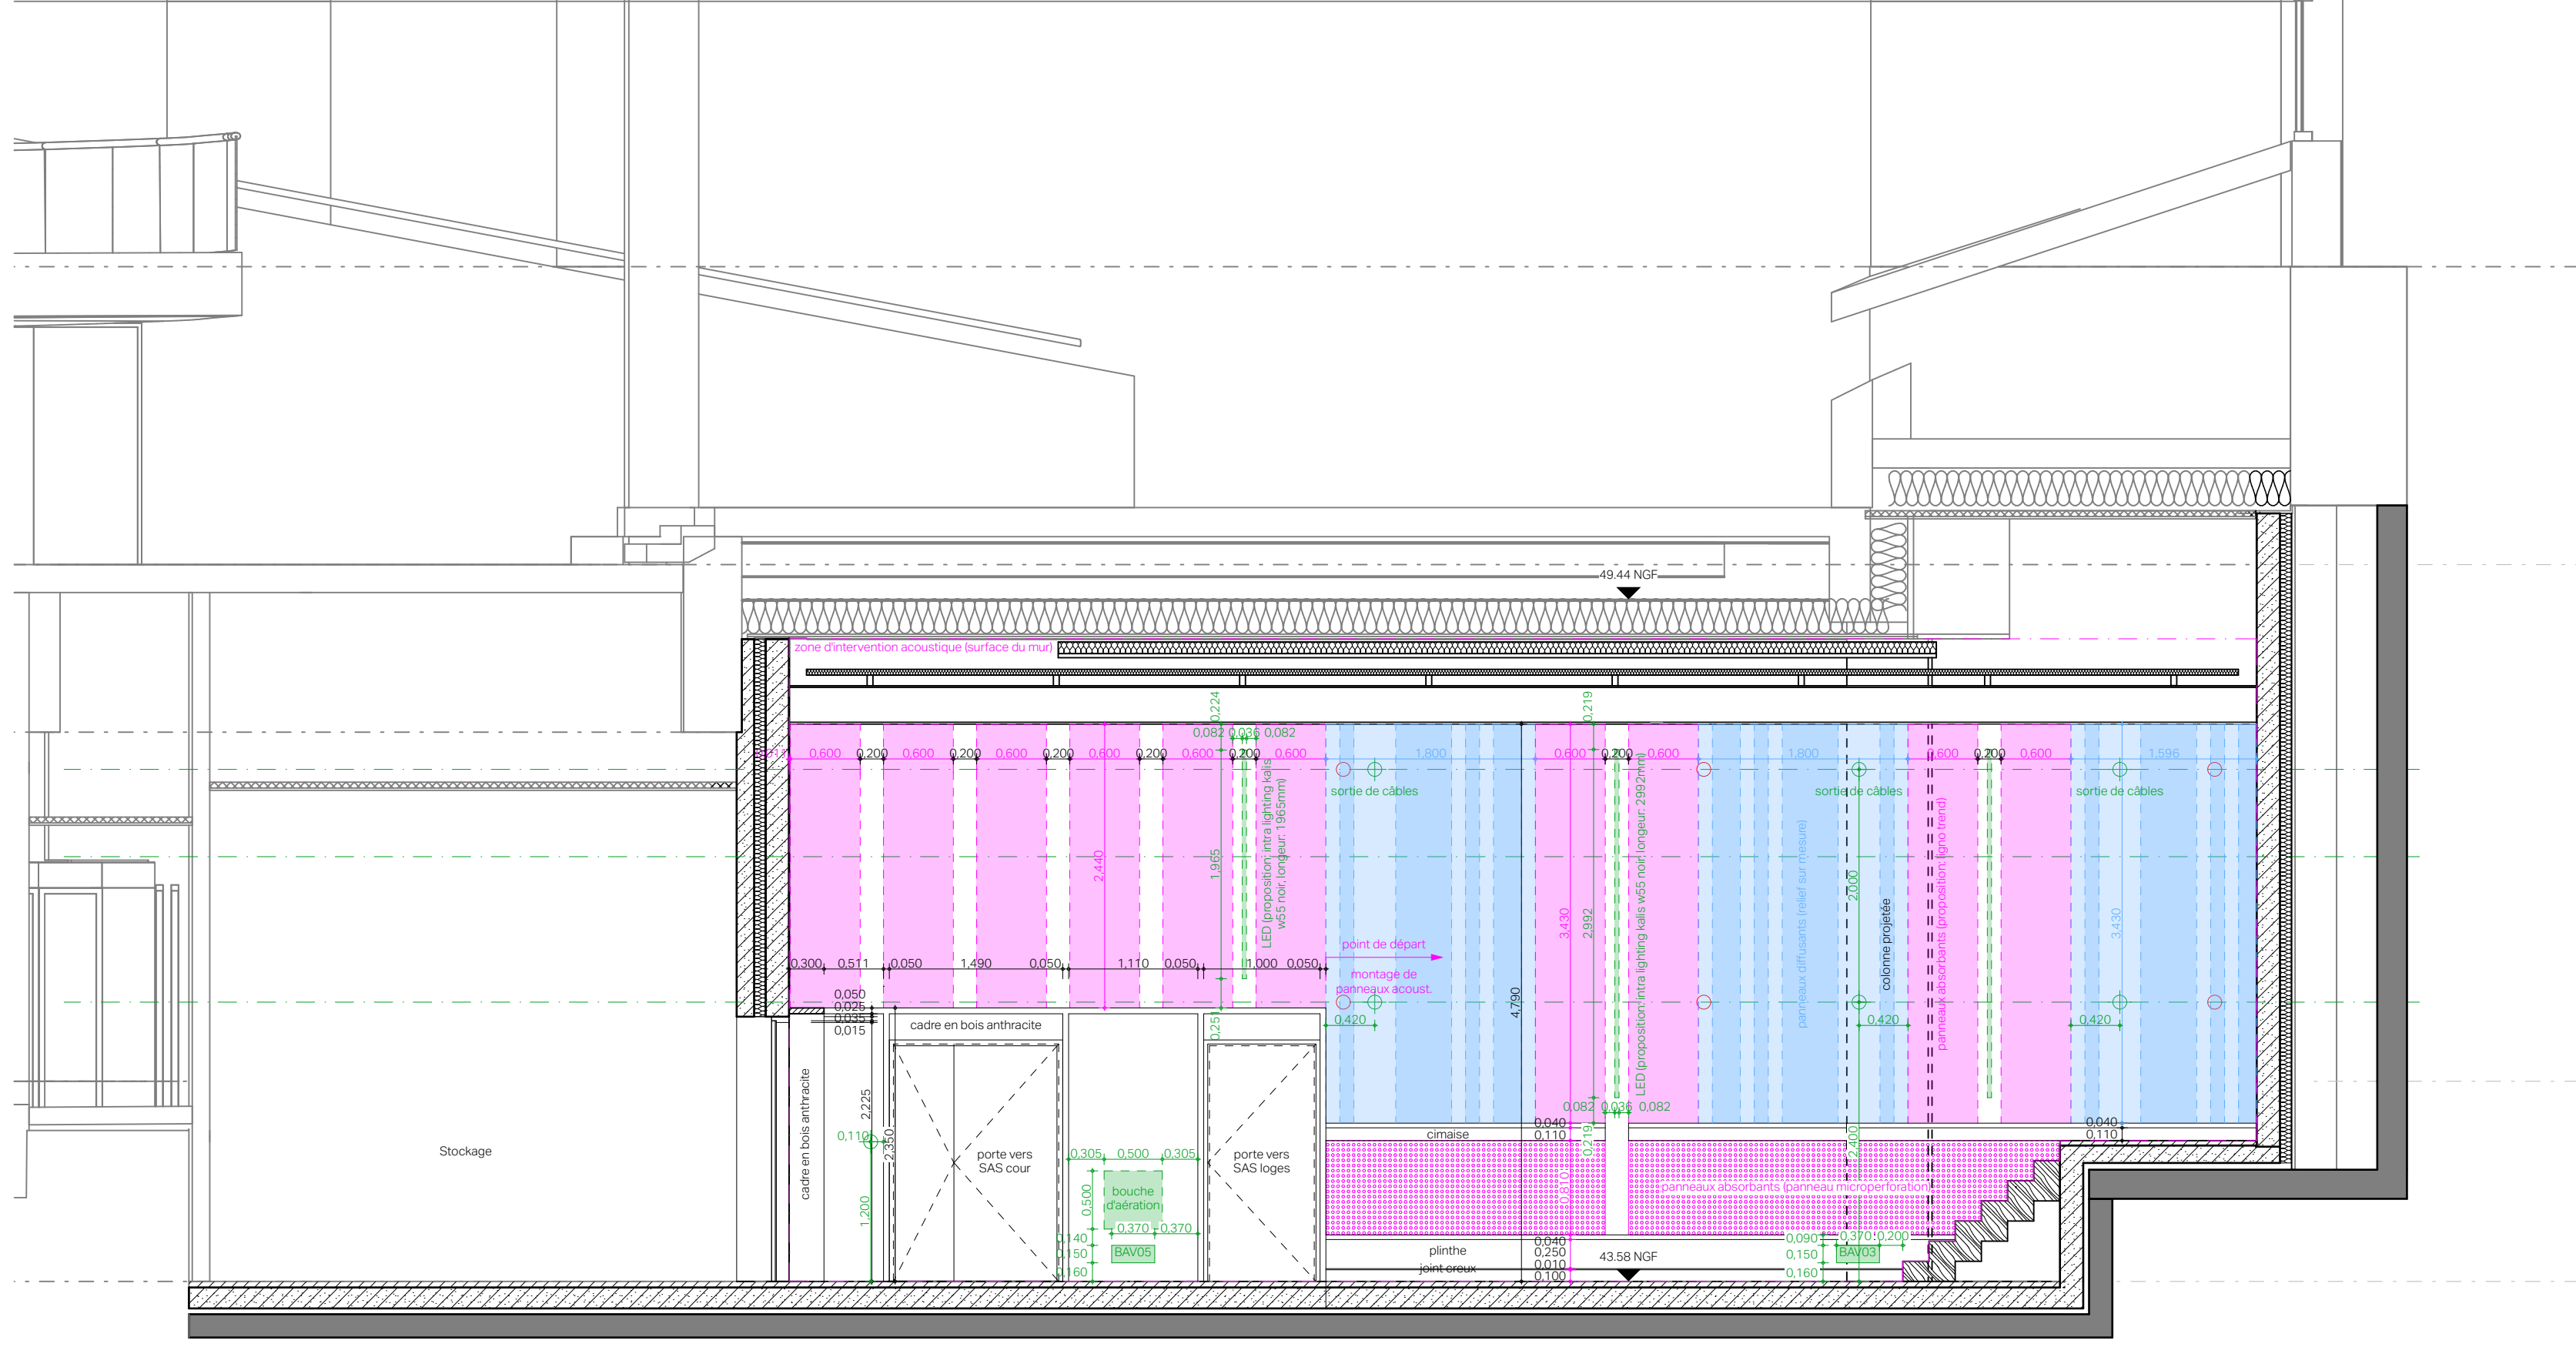

PROJET: CNSMDP - Création du studio 3D		PHASE: DCE	NOM DU PLAN: PLANS DE REPERAGE DE PANNEAUX ACOUSTIQUE – SALLE MULTIMEDIA		FORMAT: A2	ECHELLE: 1/20	INDICE: 0	DATE: 09/12/2024	REMARQUES:									
MAÎTRISE D'OUVRAGE			ARCHITECTE (MAND.)		ACOUSTIQUE		BET STRUCTURE		BET FLUIDES		BET AUDIOVISUEL		OPC		BUREAU DE CONTR.			
Conservatoire National de Musique et de Danse de Paris 209 avenue Jean Jaurès, 75019 01 40 40 45 45			Clé Millet Architectes 21 rue de Bièvre 75005 01 53 10 11 66		TG Architectes 52 rue Bichat, 75010		Altia 5 rue de Cléry, 75002 01 53 00 90 65		AR-C 11 rue de René Goscinny, 75013 01 53 94 64 10		Ertem International 27 rue des Deux Communes, 93100 01 75 34 55 80		Scenarchie 16 Chem.des Fortes Terres 95300 01 42 43 03 93		Proiectim 9 Allée des Champs,95270 01 30 29 94 03		Apave Infr. et Constr. Agence IDF Nord&Ouest 3 rond-point des Saules 78286 Guyancourt	