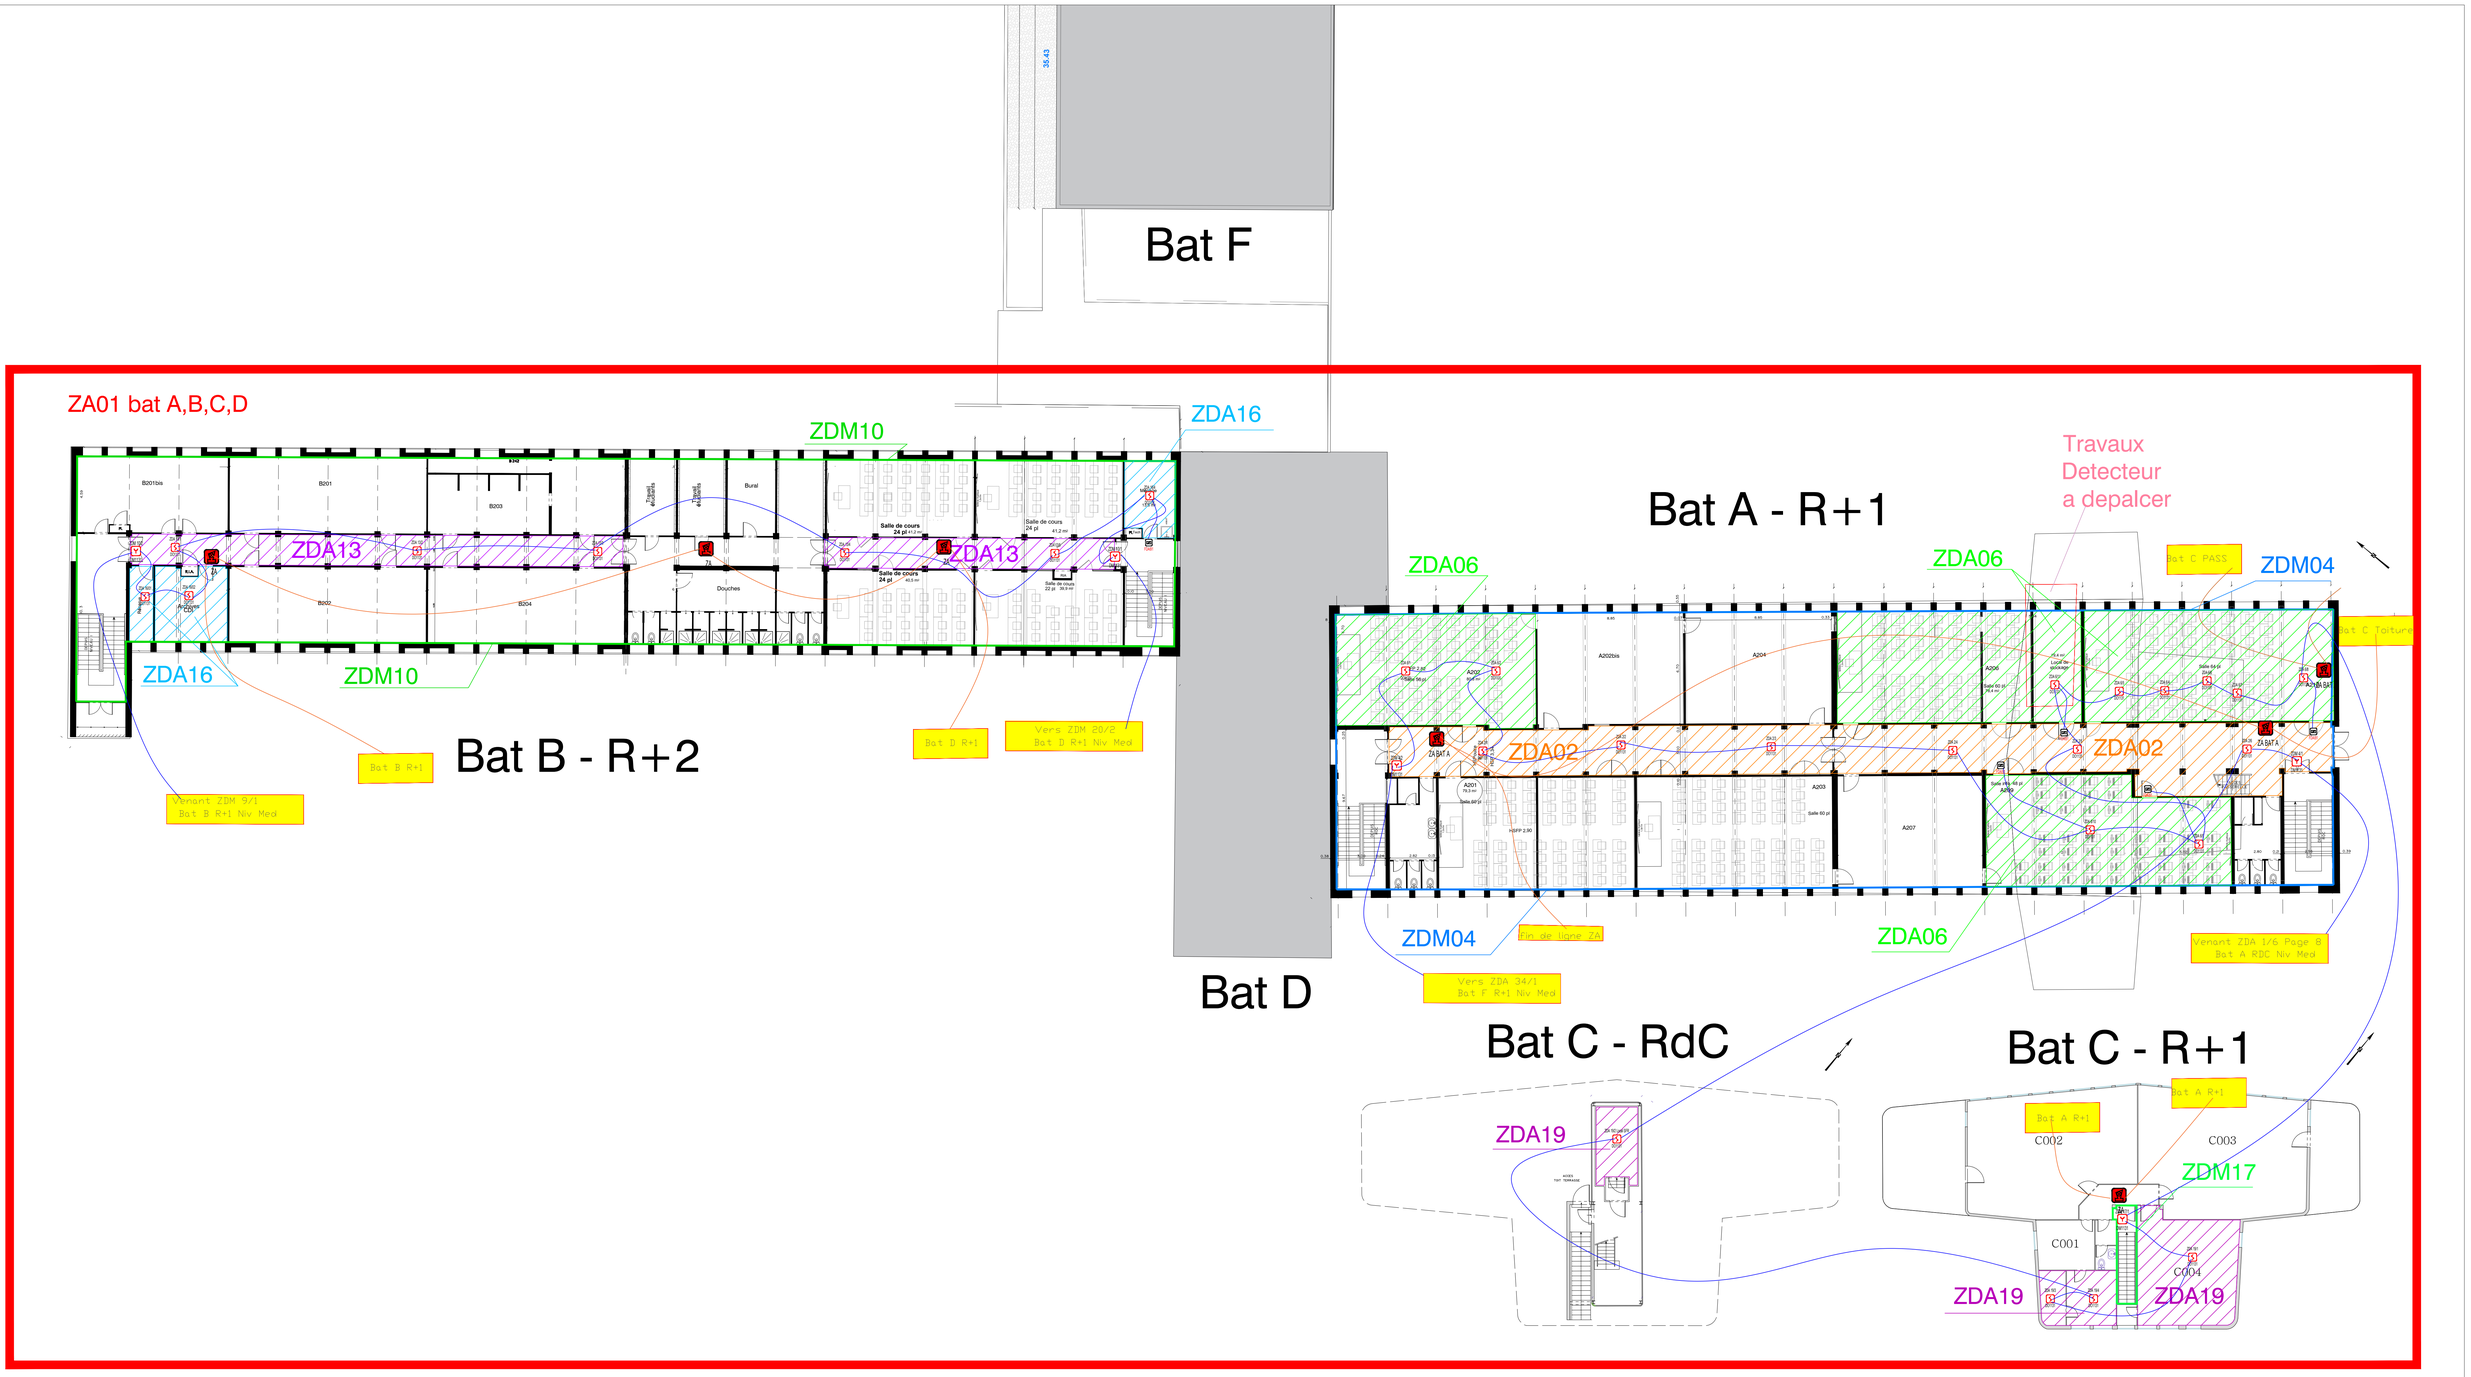

Document propriété de Siemens S.A.S.

SIEMENS	Site	ENSMM - Niv Sup Le 23-08-2024	Réf :
	Désignation	implantation SSI BAT A R+1 ,BAT B R+2, Bat C RDC et R+1	N° Site :
			Page : 12

F