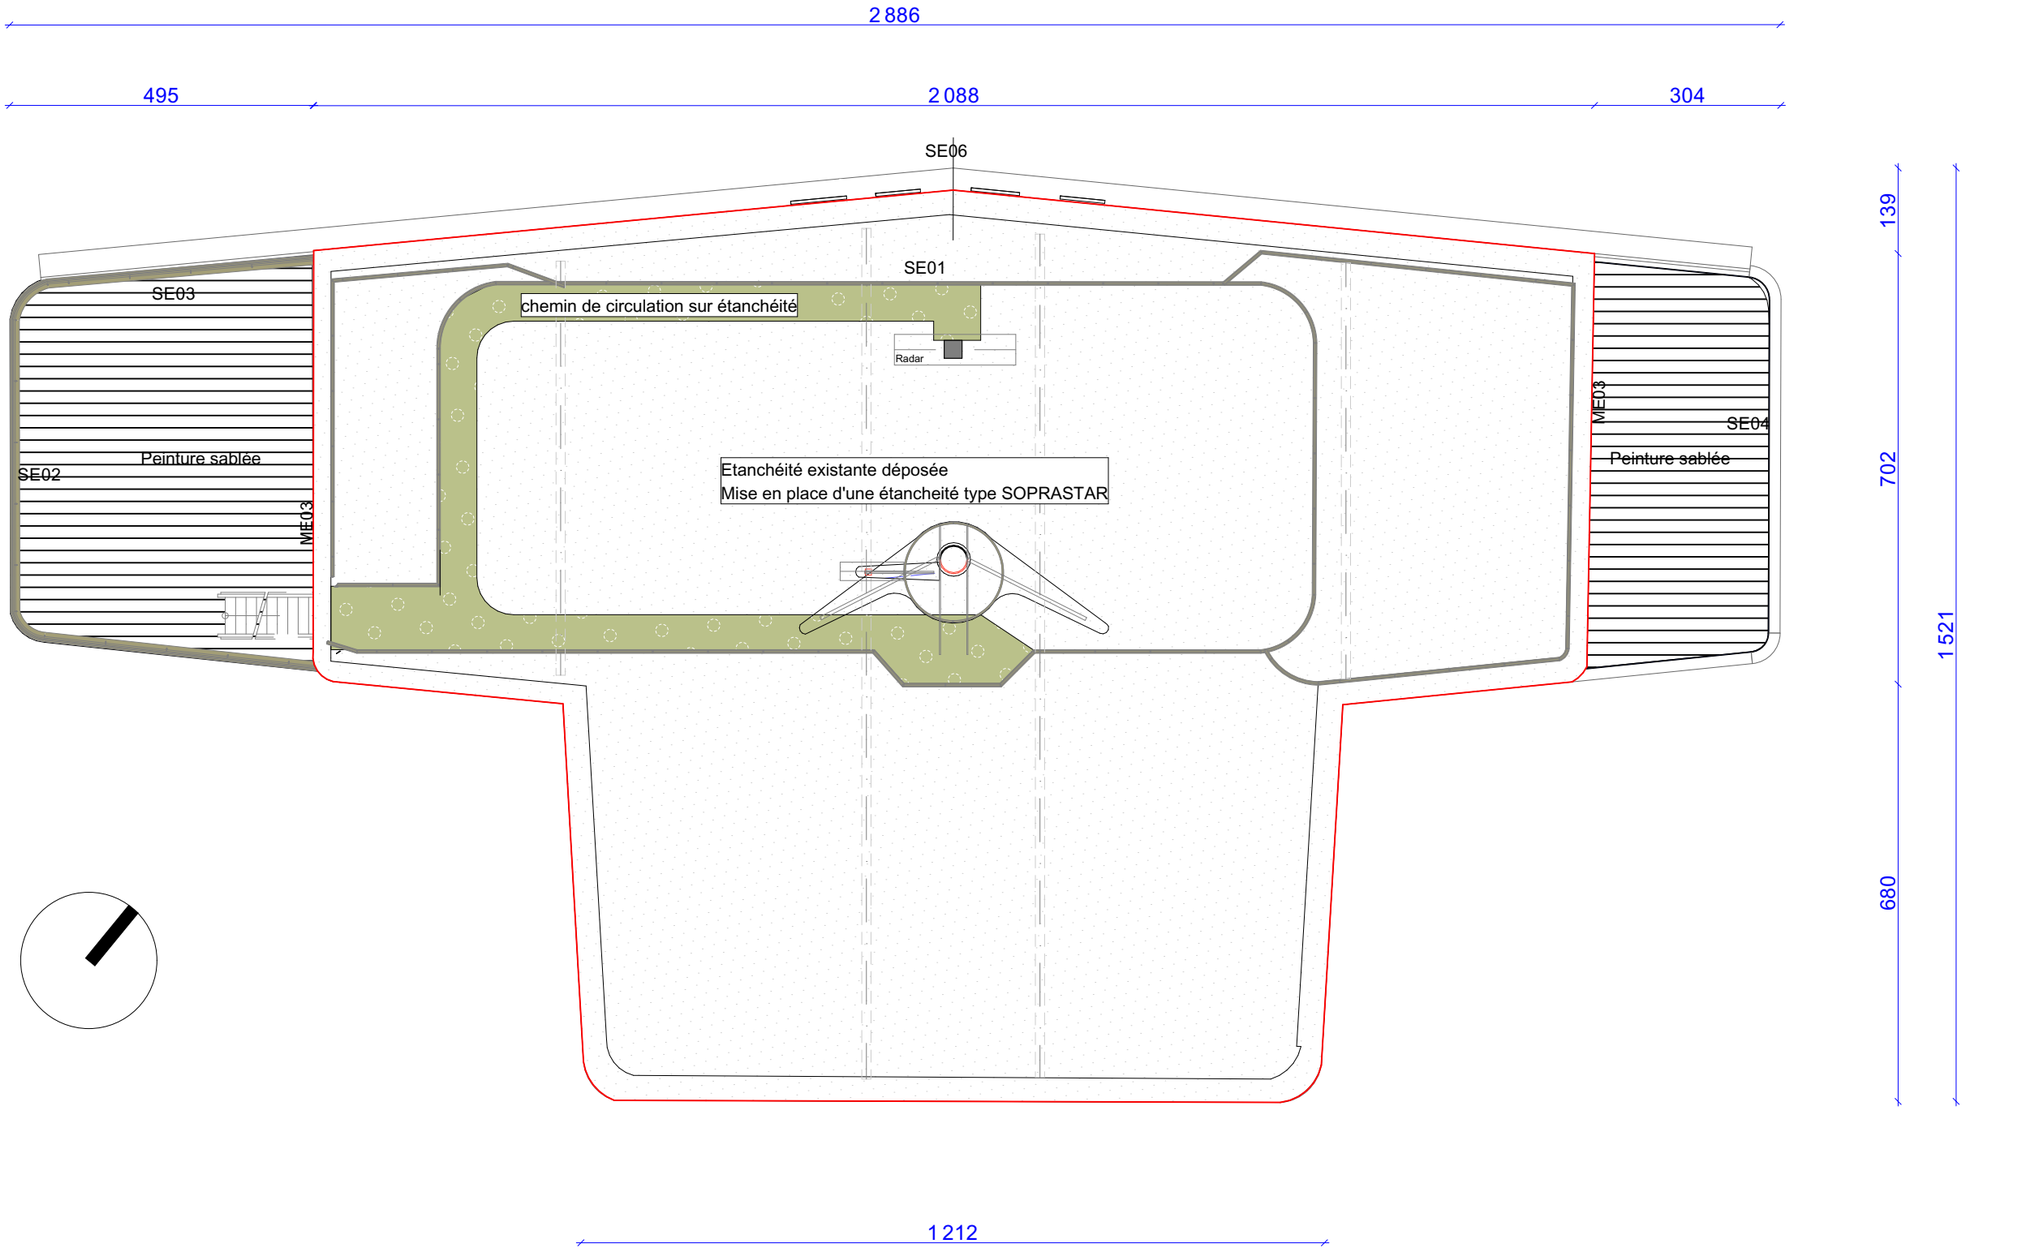

MAITRE D'OUVRAGE	MAITRISE D'OEUVRE	IDENTIFICATION ET NATURE DE L'OPERATION			
ENSM Marseille 39 Avenue du Corail 13008 Marseille	Energis Engineering 61 avenue Robert Schuman 13002 MARSEILLE	Ecole Nationale Supérieure Maritime - Réabilitation de la passerelle métallique 39 Avenue du Corail 13008 Marseille	N° affaire: P25-015 Date: 17/09/2025 Phase: DCE	DOSSIER DE CONSULTATION DES ENTREPRISES Plan de toiture	Echelle: 1:100 N° du plan: DCE 2.05 Format: A3 Indice: 0