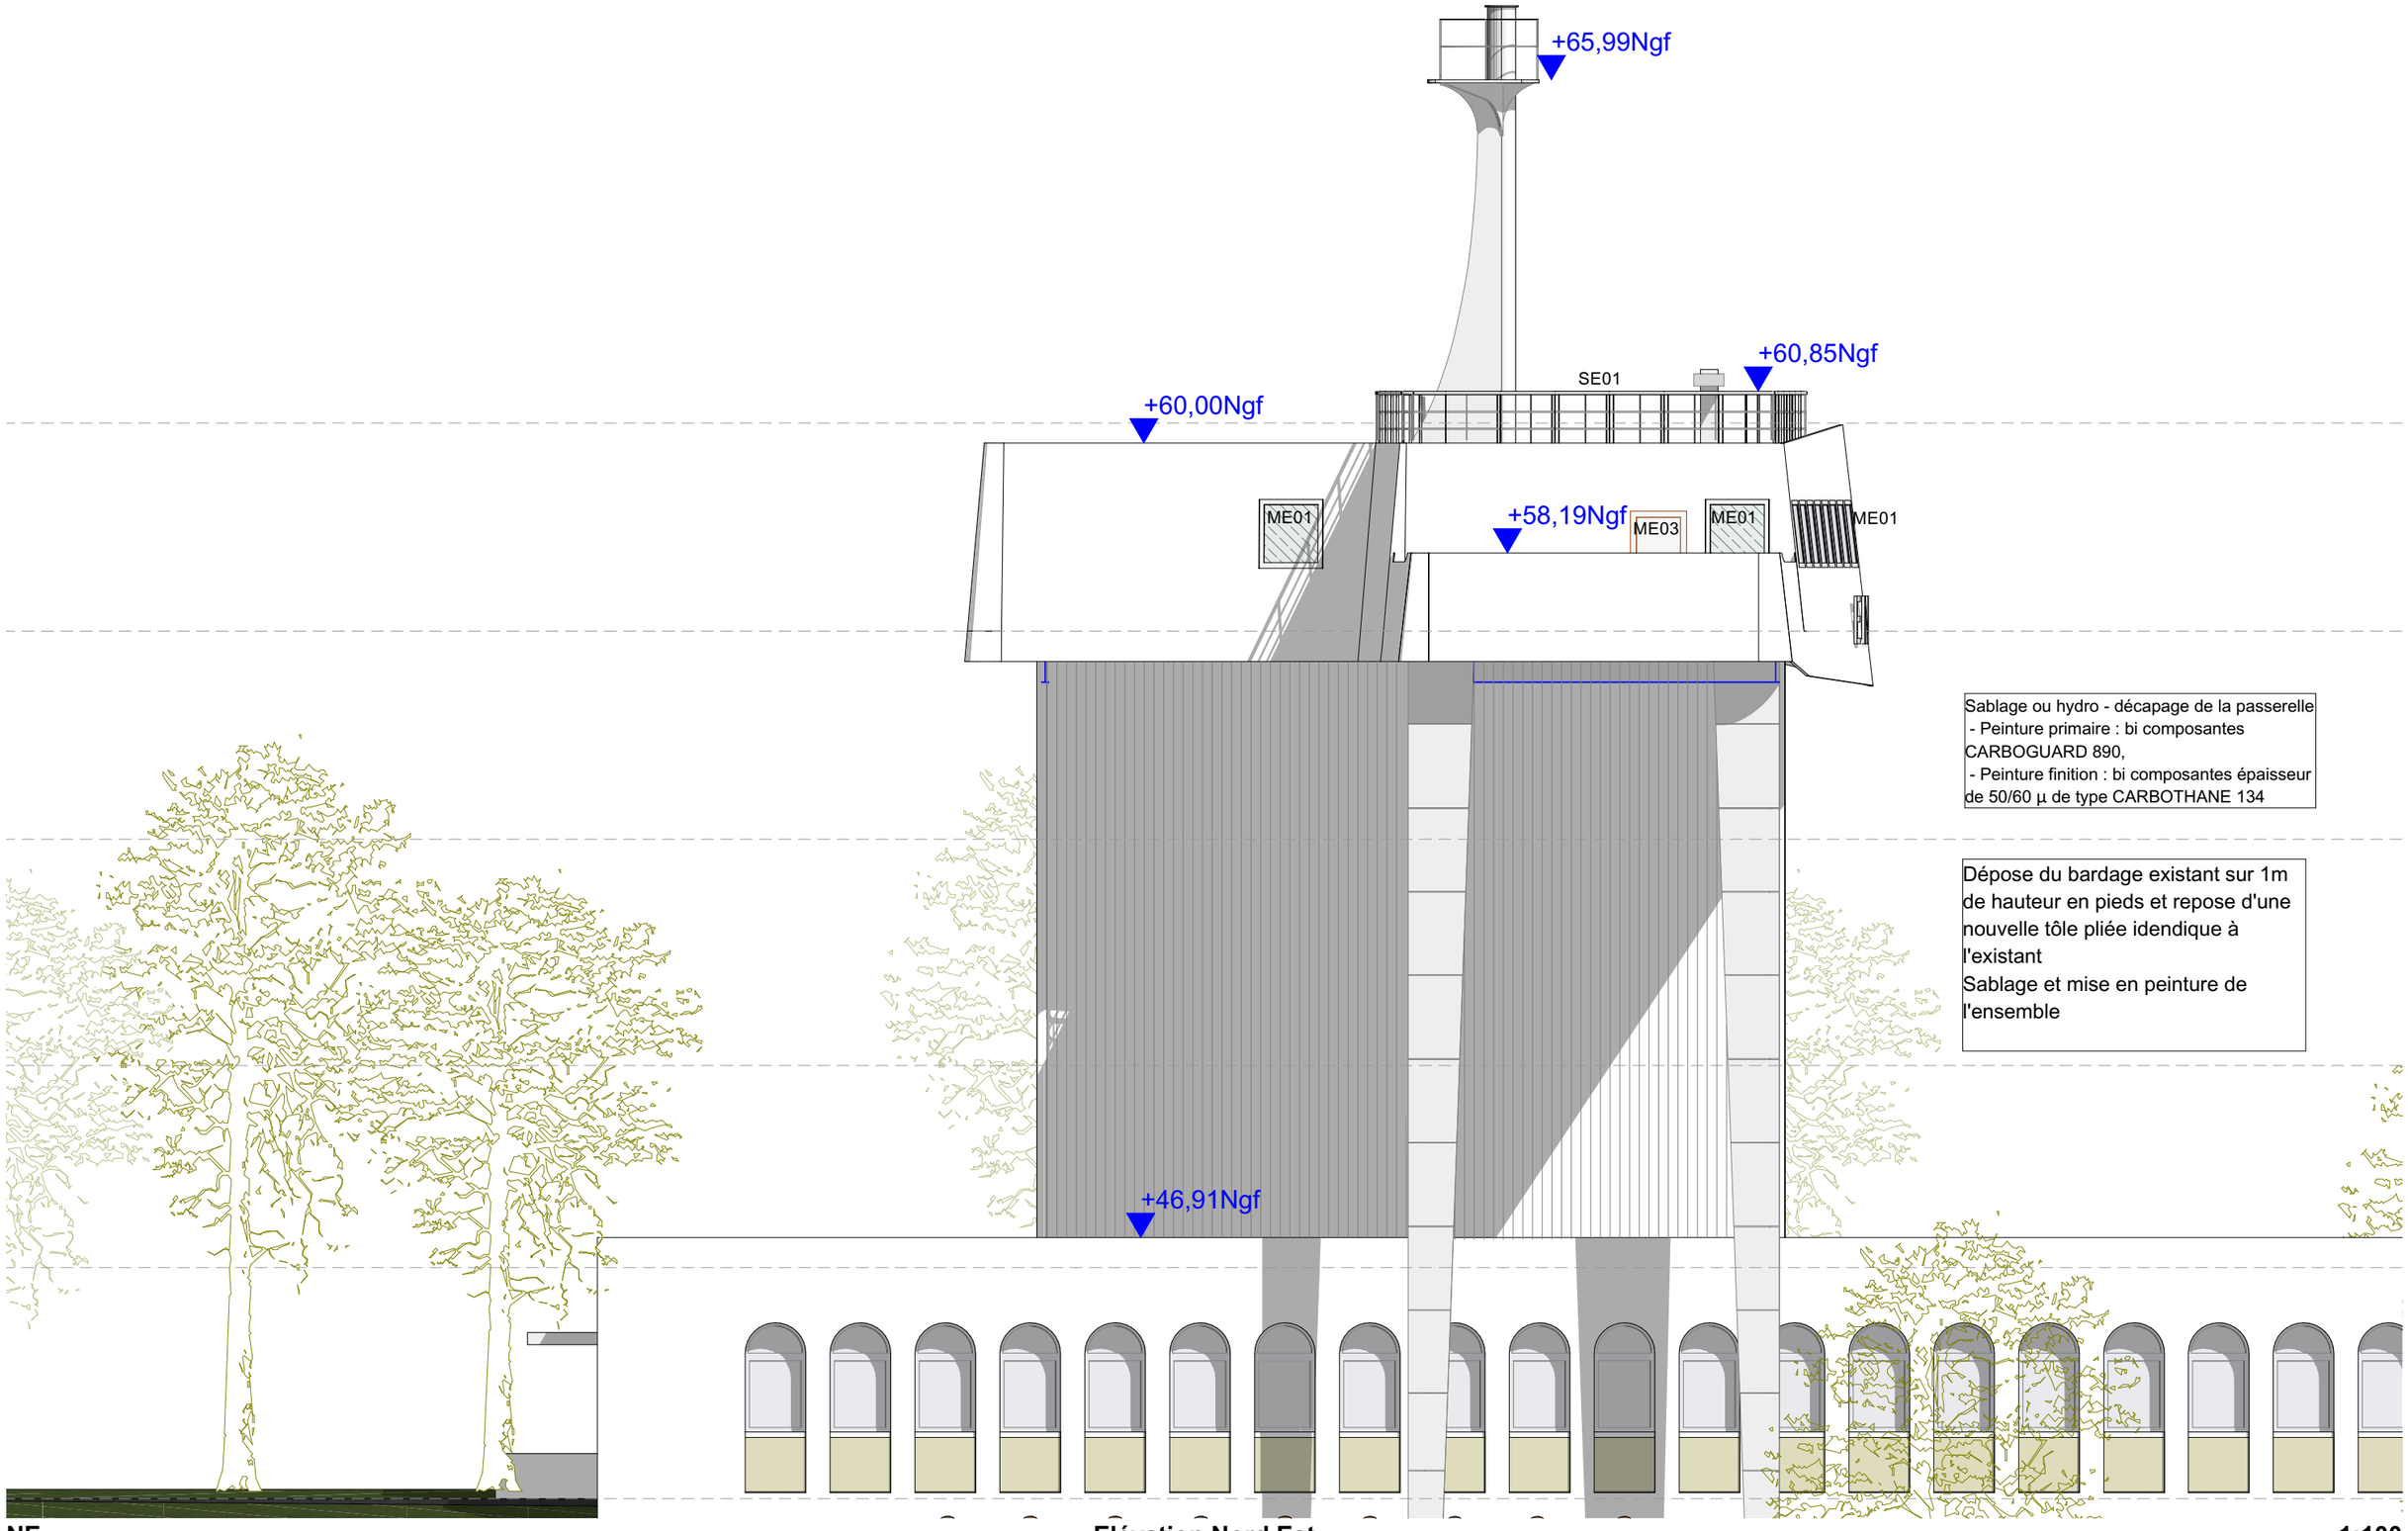

Sablage ou hydro - décapage de la passerelle
- Peinture primaire : bi composantes CARBOGUARD 890,
- Peinture finition : bi composantes épaisseur de 50/60 µ de type CARBOTHANE 134

Dépose du bardage existant sur 1m de hauteur en pieds et repose d'une nouvelle tôle pliée idendique à l'existant
Sablage et mise en peinture de l'ensemble

NE **Elévation Nord Est** **1:100**

MAITRE D'OUVRAGE	MAITRISE D'OEUVRE	IDENTIFICATION ET NATURE DE L'OPERATION		DOSSIER DE CONSULTATION DES ENTREPRISES	
ENSM Marseille 39 Avenue du Corail 13008 Marseille	Energis Engineering 61 avenue Robert Schuman 13002 MARSEILLE	Ecole Nationale Supérieure Maritime - Réabilitation de la passerelle métallique 39 Avenue du Corail 13008 Marseille	N° affaire: P25-015 Date: 17/09/2025 Phase: DCE	Elévation Nord Est	Echelle: 1:100 N° du plan: DCE 4.01 Format: A3 Indice: 0