

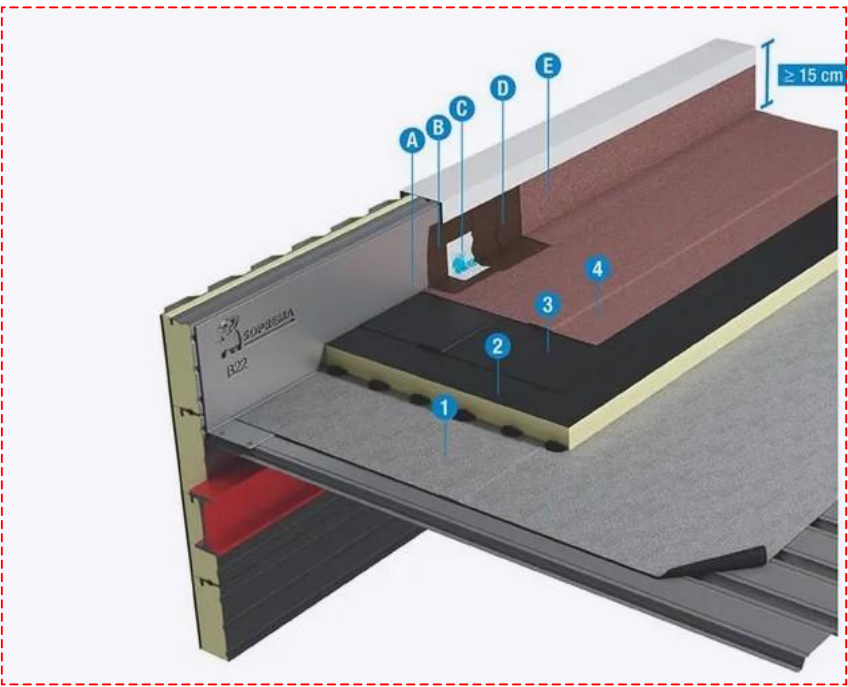


Coupe sur étanchéité  
Echelle 1/50°

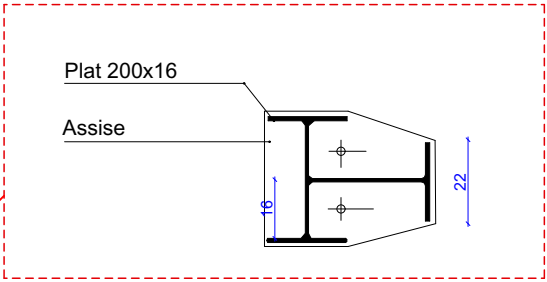

Détails étanchéité 1:1,49

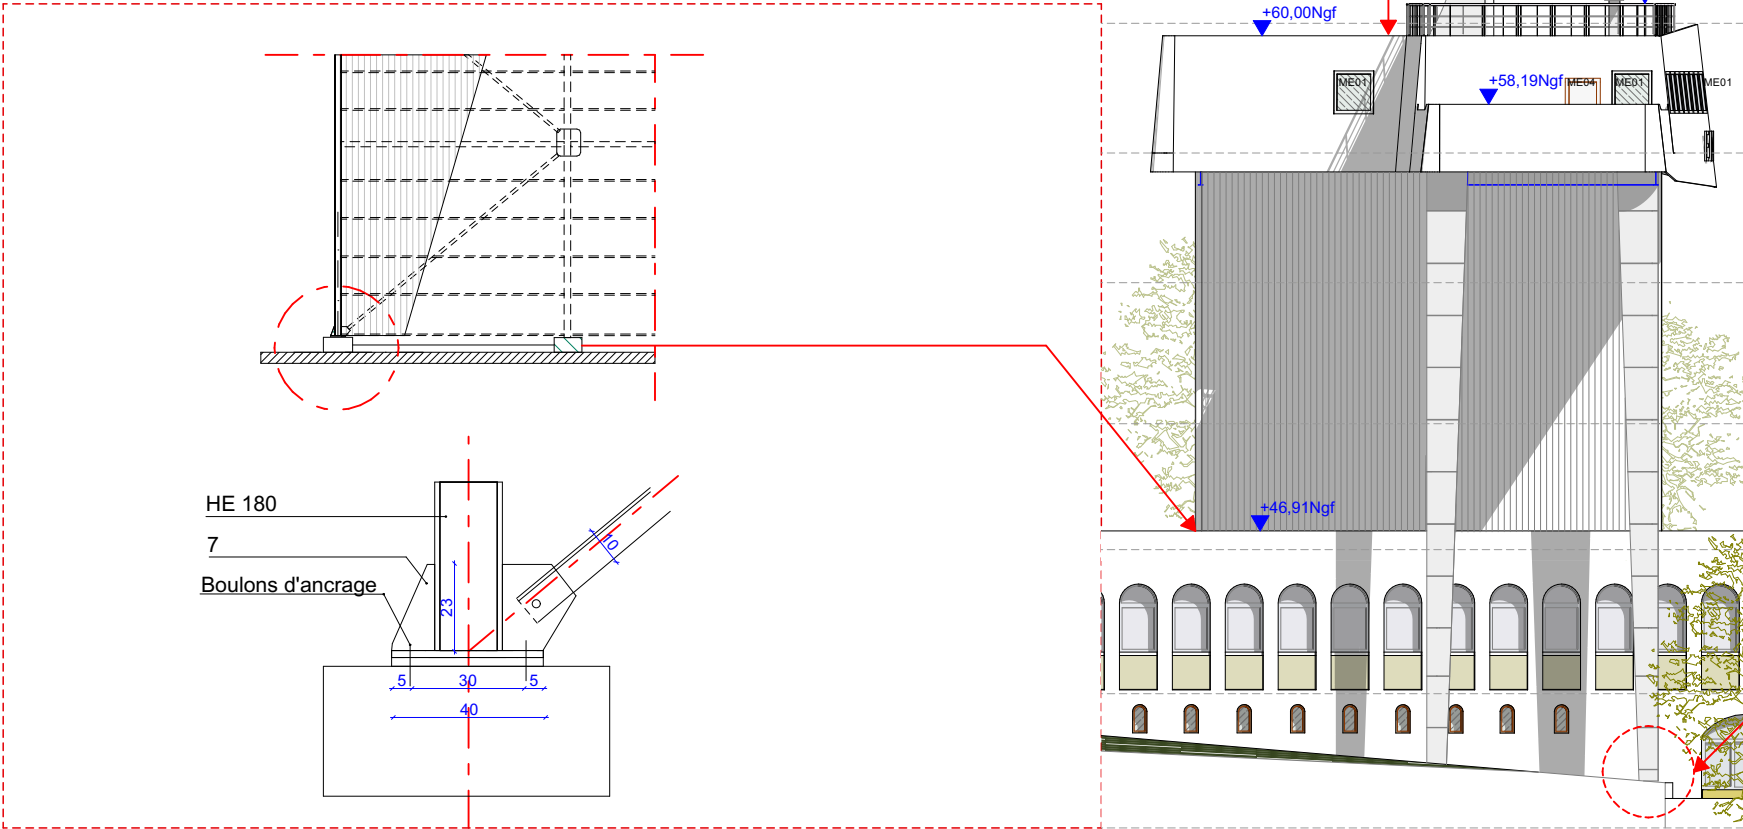

Détails pieds de poteaux - escalier  
Echelle 1/20°

MAITRE D'OUVRAGE		MAITRISE D'OEUVRE		IDENTIFICATION ET NATURE DE L'OPERATION		DOSSIER DE CONSULTATION DES ENTREPRISES		Echelle	
ENSM Marseille 39 Avenue du Corail 13008 Marseille		Energis Engineering 61 avenue Robert Schuman 13002 MARSEILLE		Ecole Nationale Supérieure Maritime - Réhabilitation de la passerelle métallique 39 Avenue du Corail 13008 Marseille		N° affaire P25-015 Date 17/09/2025 Phase DCE		1:200 1:1,49	
								DCE 6.02	
								Format A3	
								Indice 0	