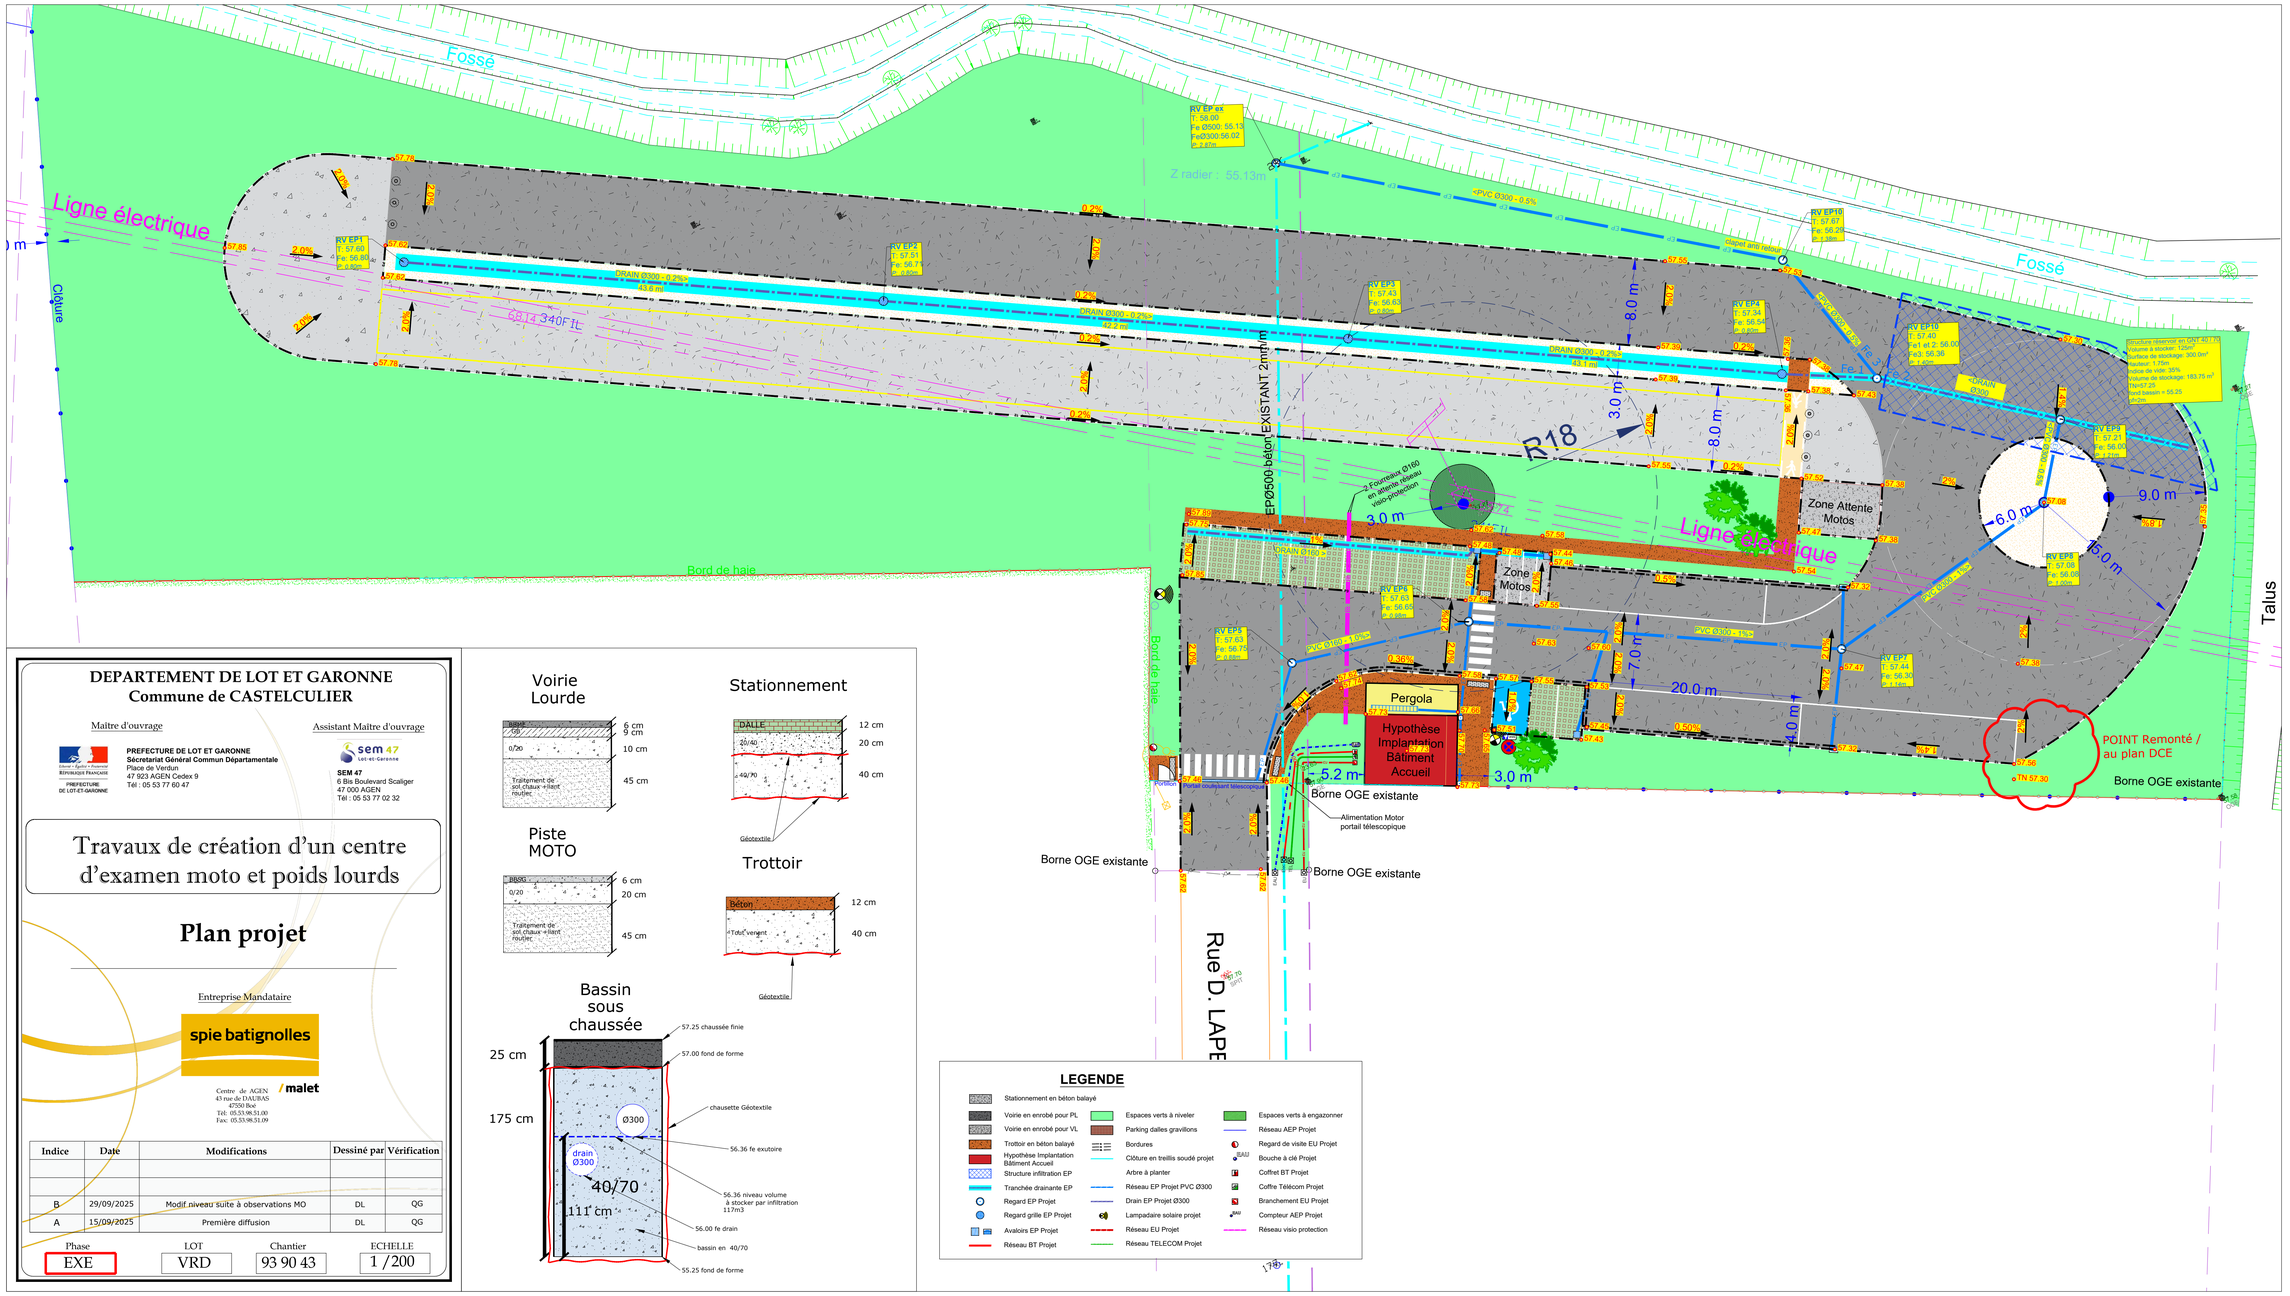

DEPARTEMENT DE LOT ET GARONNE
Commune de CASTELCULIER

Maître d'ouvrage

PREFECTURE DE LOT ET GARONNE
Sécretariat Général Commun Départamentale
Place de Verdun
47 923 AGEN Cedex 9
Tél : 05 53 77 60 47

Assistant Maître d'ouvrage

SEM 47
6 Bis Boulevard Scaliger
47 000 AGEN
Tél : 05 53 77 02 32

Travaux de création d'un centre d'examen moto et poids lourds

Plan projet

Entreprise Mandataire

spie batignolles / malet

Centre de AGEN
43 rue de DAUBAS
47500 Boé
Tél: 05.53.98.51.00
Fax: 05.53.98.51.09

Indice	Date	Modifications	Dessiné par	Vérification
B	29/09/2025	Modif niveau suite à observations MO	DL	QG
A	15/09/2025	Première diffusion	DL	QG

Phase	LOT	Chantier	ECHELLE
EXE	VRD	93 90 43	1 / 200

Voirie Lourde

Stationnement

Piste MOTO

Trottoir

Bassin sous chaussée

LEGENDE

- Stationnement en béton balayé
- Voirie en enrobé pour PL
- Voirie en enrobé pour VL
- Trottoir en béton balayé
- Hypothèse Implantation Bâtiment Accueil
- Structure infiltration EP
- Tranchée drainante EP
- Regard EP Projet
- Regard grille EP Projet
- Avaloirs EP Projet
- Réseau BT Projet
- Espaces verts à niveler
- Parking dalles gravillons
- Bordures
- Clôture en treillis soudé projet
- Arbre à planter
- Réseau EP Projet PVC Ø300
- Drain EP Projet Ø300
- Lampadaire solaire projet
- Réseau EU Projet
- Réseau TELECOM Projet
- Espaces verts à engazonner
- Réseau AEP Projet
- Regard de visite EU Projet
- Bouche à clé Projet
- Coffret BT Projet
- Coffre Télécom Projet
- Branchement EU Projet
- Compteur AEP Projet
- Réseau visio protection