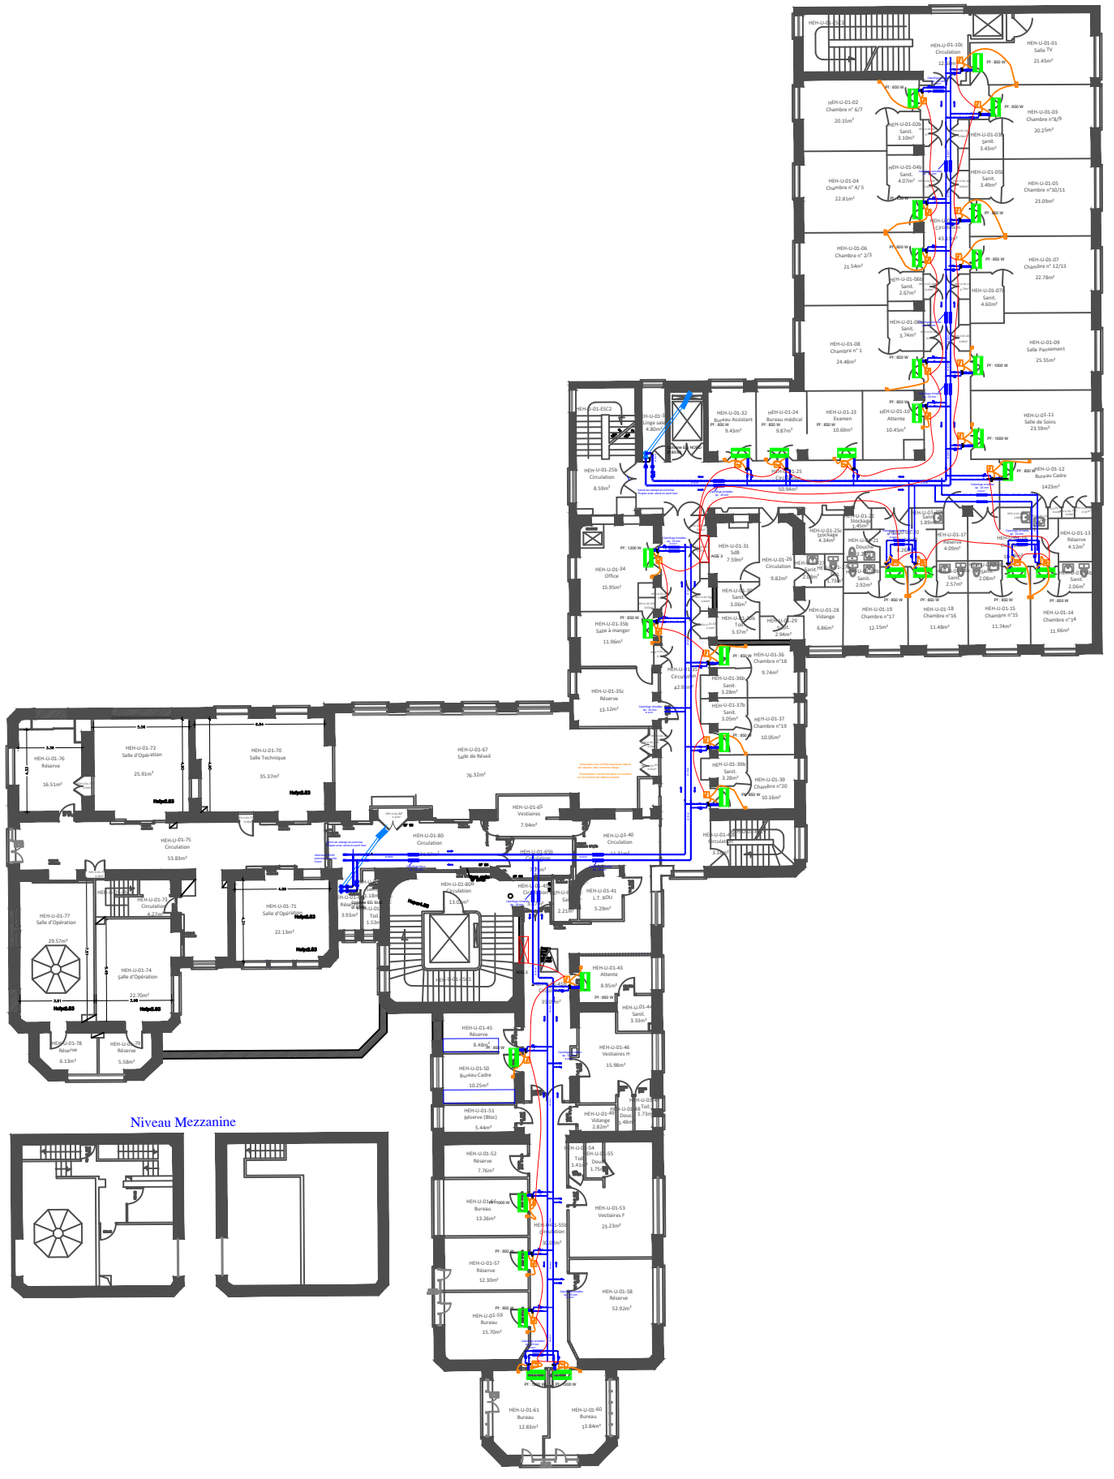

	HCL - GROUPEMENT HOSPITALIER CENTRE HEH - PAVILLON U		OPERATION n° 21 xxxx Rafraichissement U1 & U2	DCE
	DIRECTION DES AFFAIRES TECHNIQUES DEPARTEMENT D'ARCHITECTURE ET DE MAÎTRISE D'OEUVRE	HCL HOSPICES CIVILS DE LYON	Niveau 1 Plan CVC - Projet	Date aout 2025 Echelle sans échelle

Feuillet n°