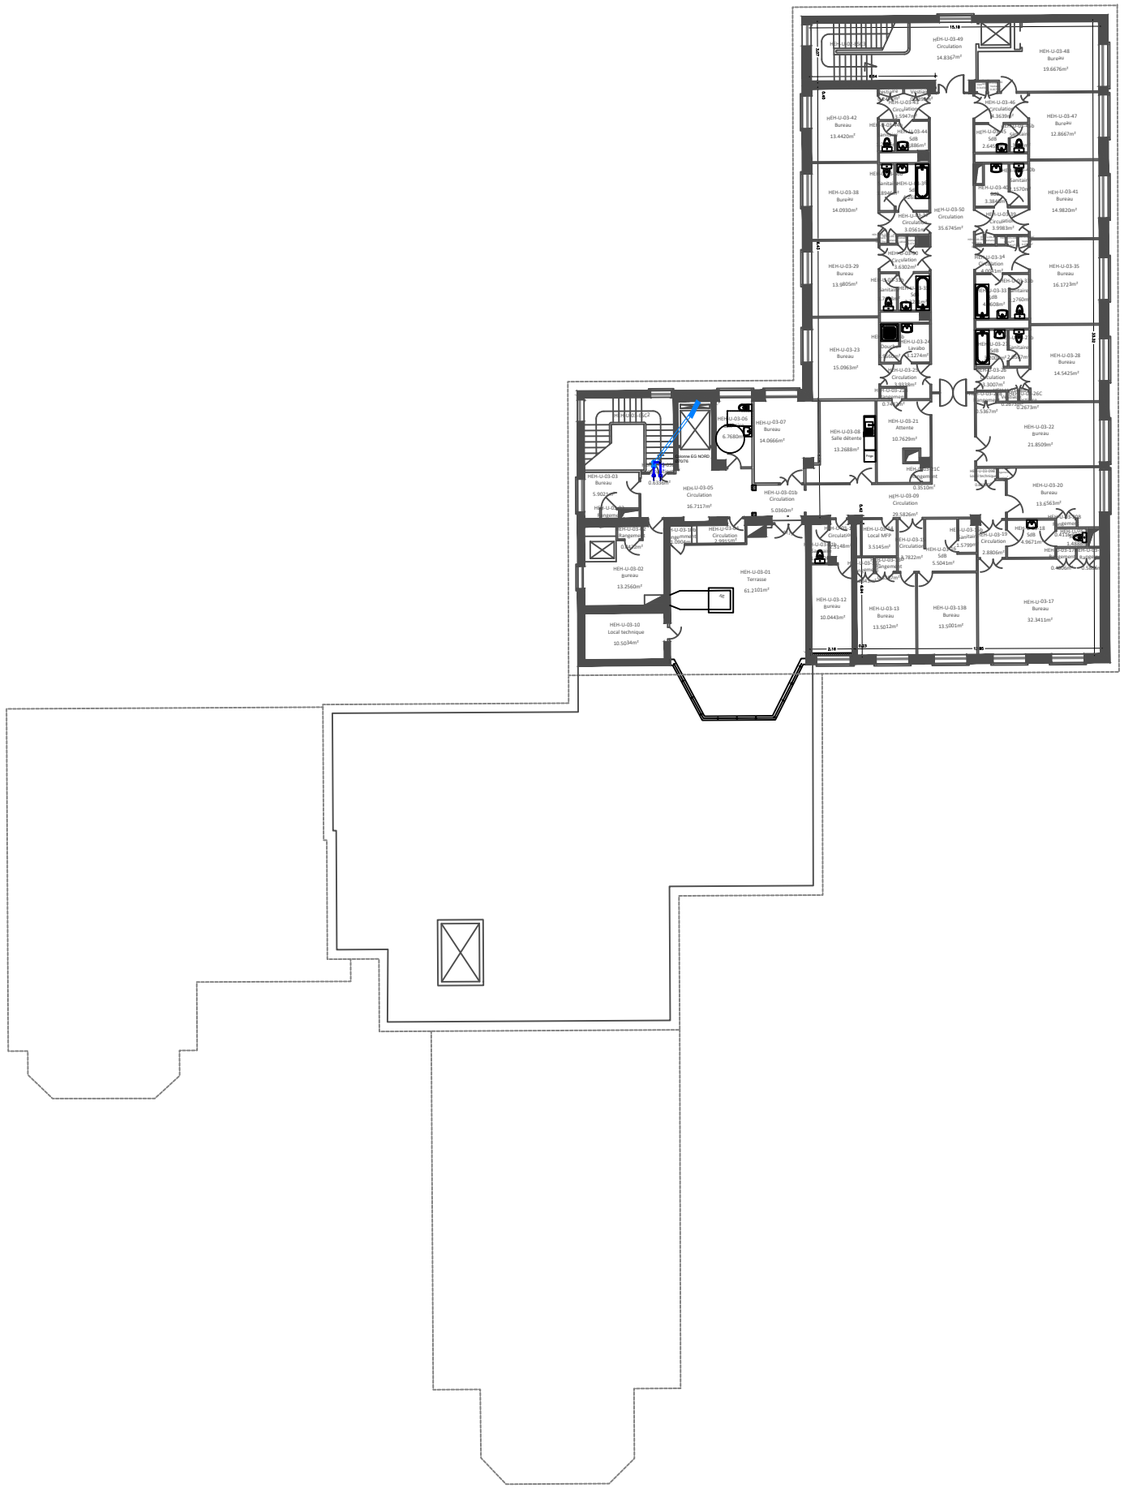

	HCL - GROUPEMENT HOSPITALIER CENTRE HEH - PAVILLON U DIRECTION DES AFFAIRES TECHNIQUES DEPARTEMENT D'ARCHITECTURE ET DE MAÎTRISE D'OEUVRE	HCL HOSPICES CIVILS DE LYON	OPERATION n° 21 xxxx Rafraichissement U1 & U2 Niveau 3 Plan CVC - Projet	DCE Date aout 2025 Echelle sans échelle	Feuillet n°