


Coupe

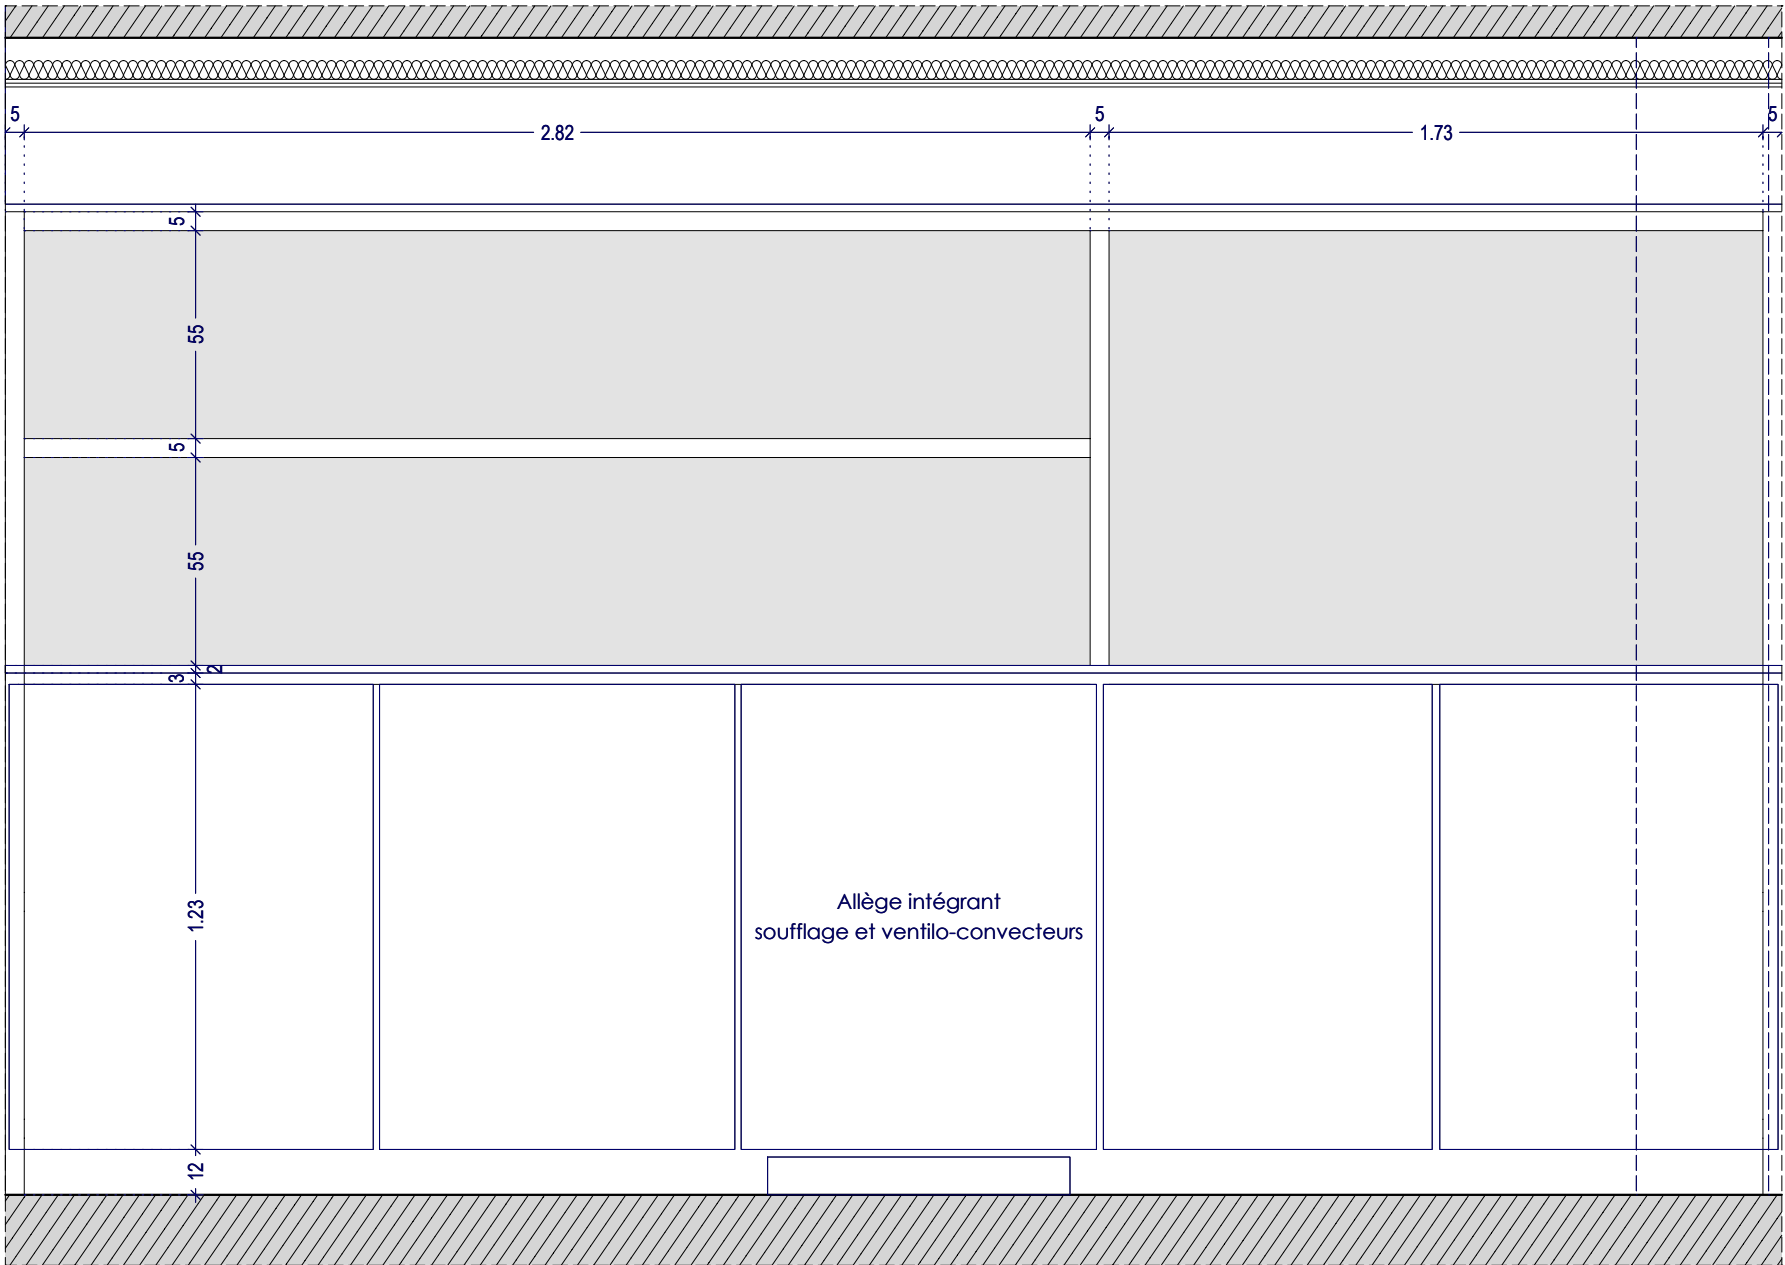

Elévation côté salle de cours

Détail de principe des caissons pour l'intégration des conduites de ventilation et des ventilo-convecteurs dans les salles de cours du bâtiment F

Travaux de remplacement du système de ventilation et de rafraichissement du bâtiment F de l'INSP