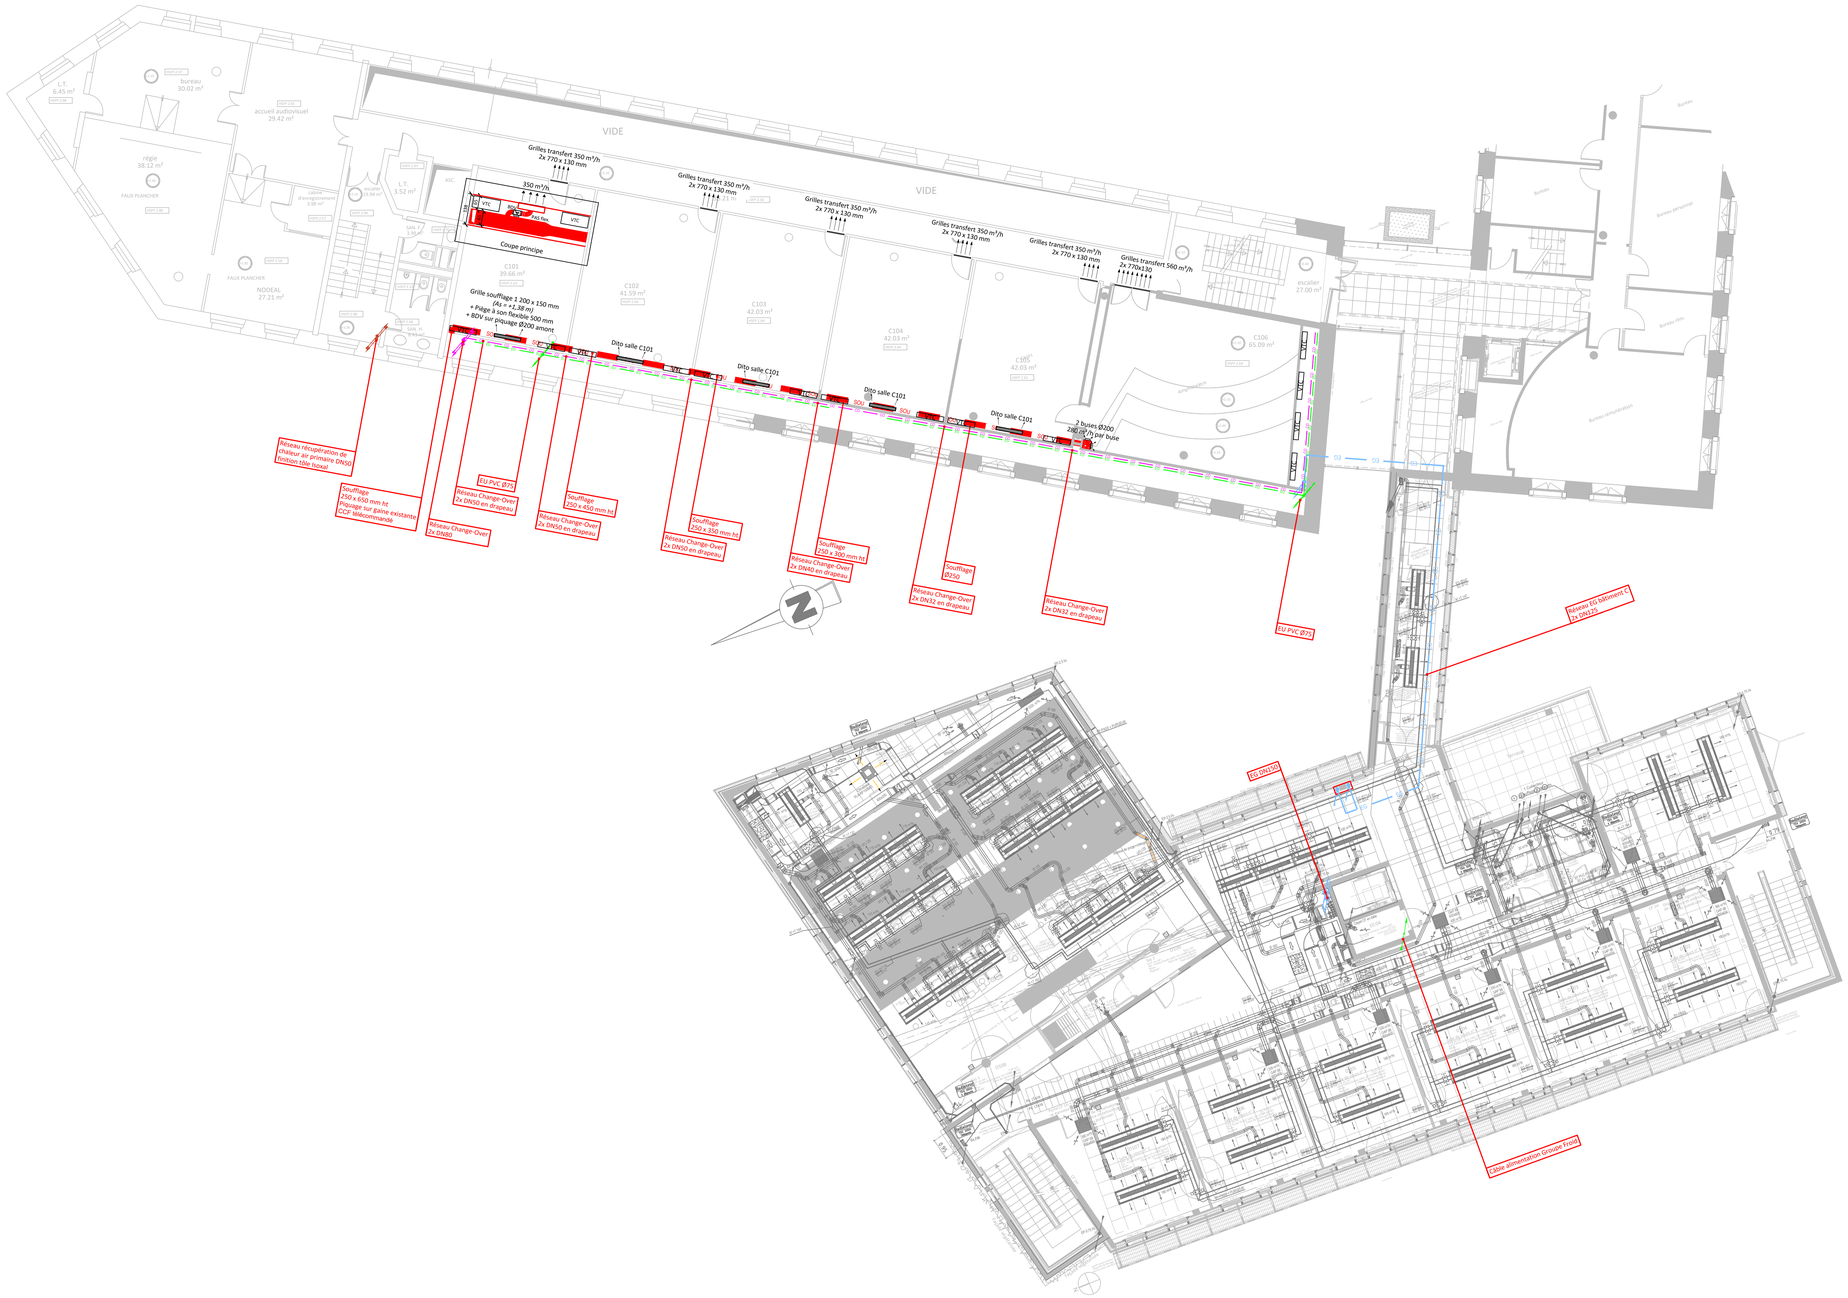
VIDE
VIDE
Grilles transfert 350 m³/h
2x 770 x 130 mm
350 m³/h
VTC
SOU
Coupe principe
Grille soufflage 1 200 x 150 mm
(Ak = +1,38 m)
+ Piège à son flexible 500 mm
+ BOV sur piquage Ø200 amont
Ditto salle C101
2 buses Ø200
280 m³/h par buse
Réseau récupération de chaleur sir primaire DN50 fenton tôle fumet
Soufflage
250 x 450 mm ht
Piquage sur gaine existante
CCF Weissmanache
Réseau Change-Over
2x DN80
EU PVC Ø75
Réseau Change-Over
2x DN50 en drapeau
Soufflage
250 x 450 mm ht
Réseau Change-Over
2x DN50 en drapeau
Soufflage
250 x 350 mm ht
Réseau Change-Over
2x DN50 en drapeau
Soufflage
250 x 300 mm ht
Réseau Change-Over
2x DN50 en drapeau
Soufflage
Ø350
Réseau Change-Over
2x DN32 en drapeau
Réseau Change-Over
2x DN32 en drapeau
EU PVC Ø75
Réseau EG bâtiment C
2x DN32
EG DN150
Cave alimentation Grange Fendt
LT
6.45 m²
bureau
30.02 m²
accueil audiovisuel
29.42 m²
régie
38.12 m²
FAUX PLANCHER
NODEAL
27.21 m²
LT
3.52 m²
SAN. H
3.59 m²
C101
39.66 m²
C102
41.59 m²
C103
42.03 m²
C104
42.03 m²
C105
42.03 m²
C106
65.09 m²
escalier
27.00 m²
Bureau
Bureau partagé
Bureau réunion
Bureau
Bureau
Bureau