


Principe des renforts plats  
carbone en dalle haute R+4

Ech:1/50

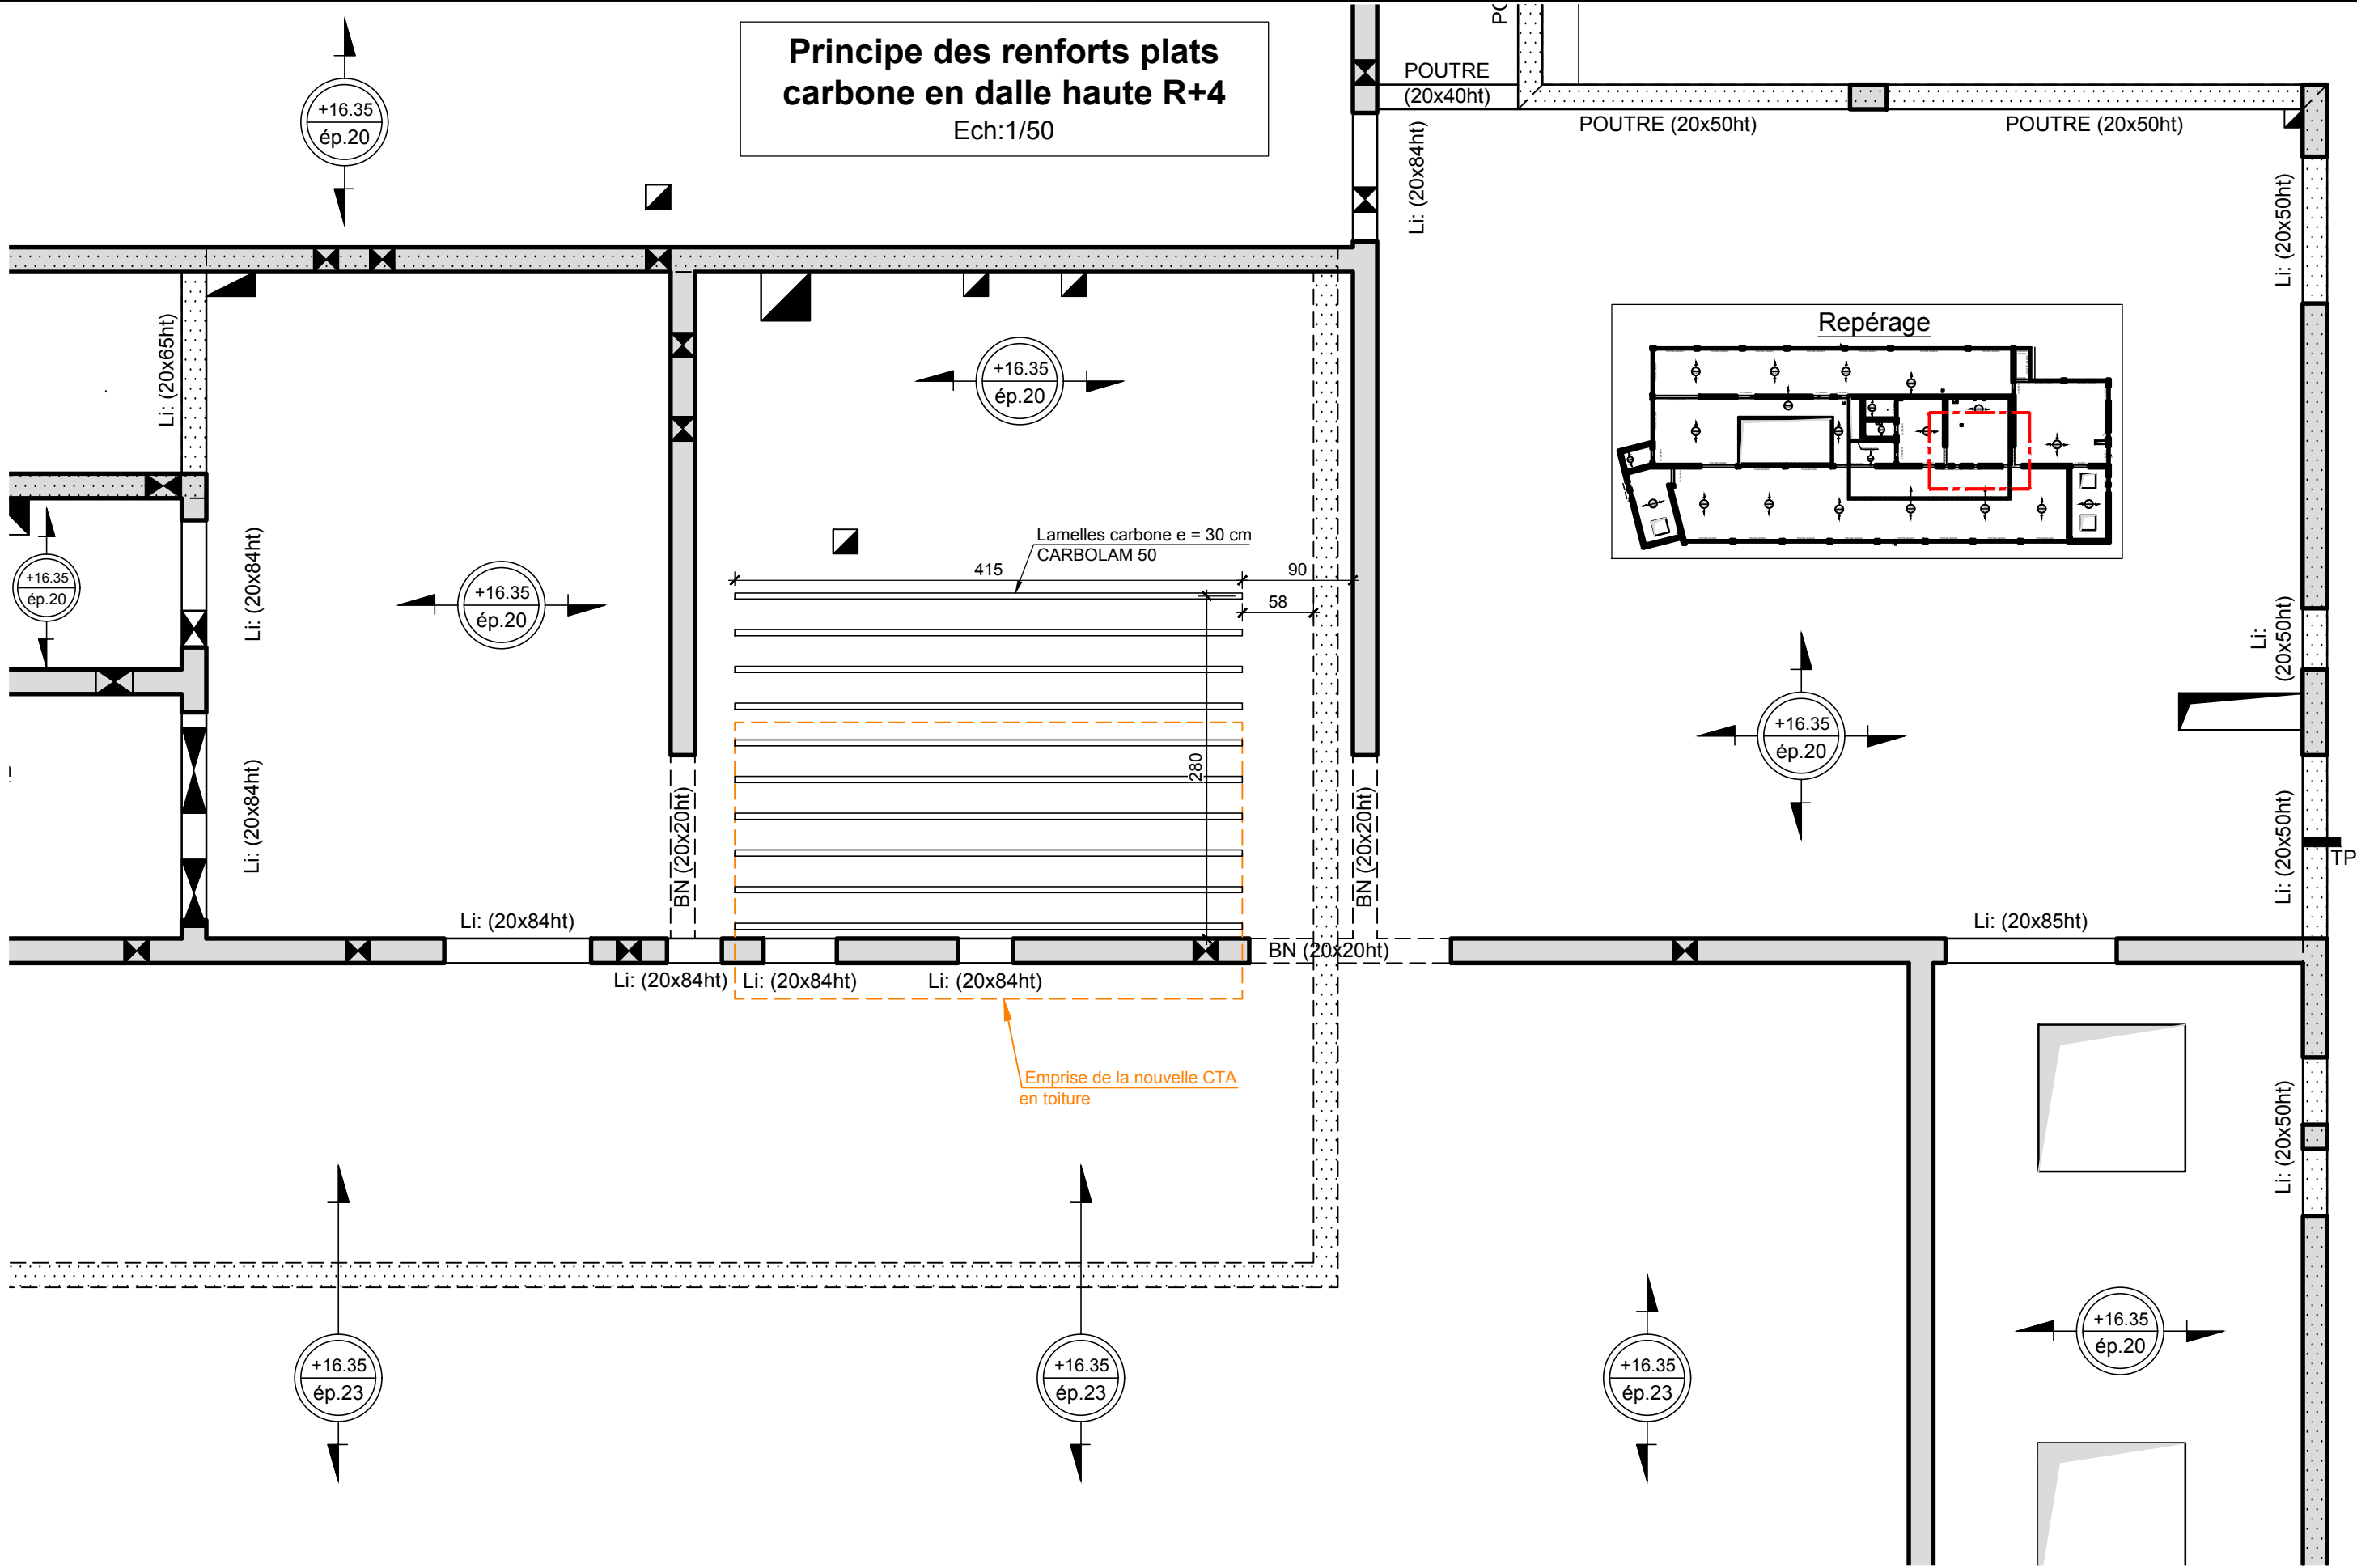

Remplacement du  
système de ventilation et  
rafraîchissement du  
bâtiment F de l'INSP à  
Strasbourg

Identification du document

FL-24-002-PRO-STR-PLAN-COF

Numéro

001

Indice

0

Date indice

30/10/2025

Page

1

Principe de renfort par plats carbone - dalle haute R+4

Echelle(s) : 1/50

