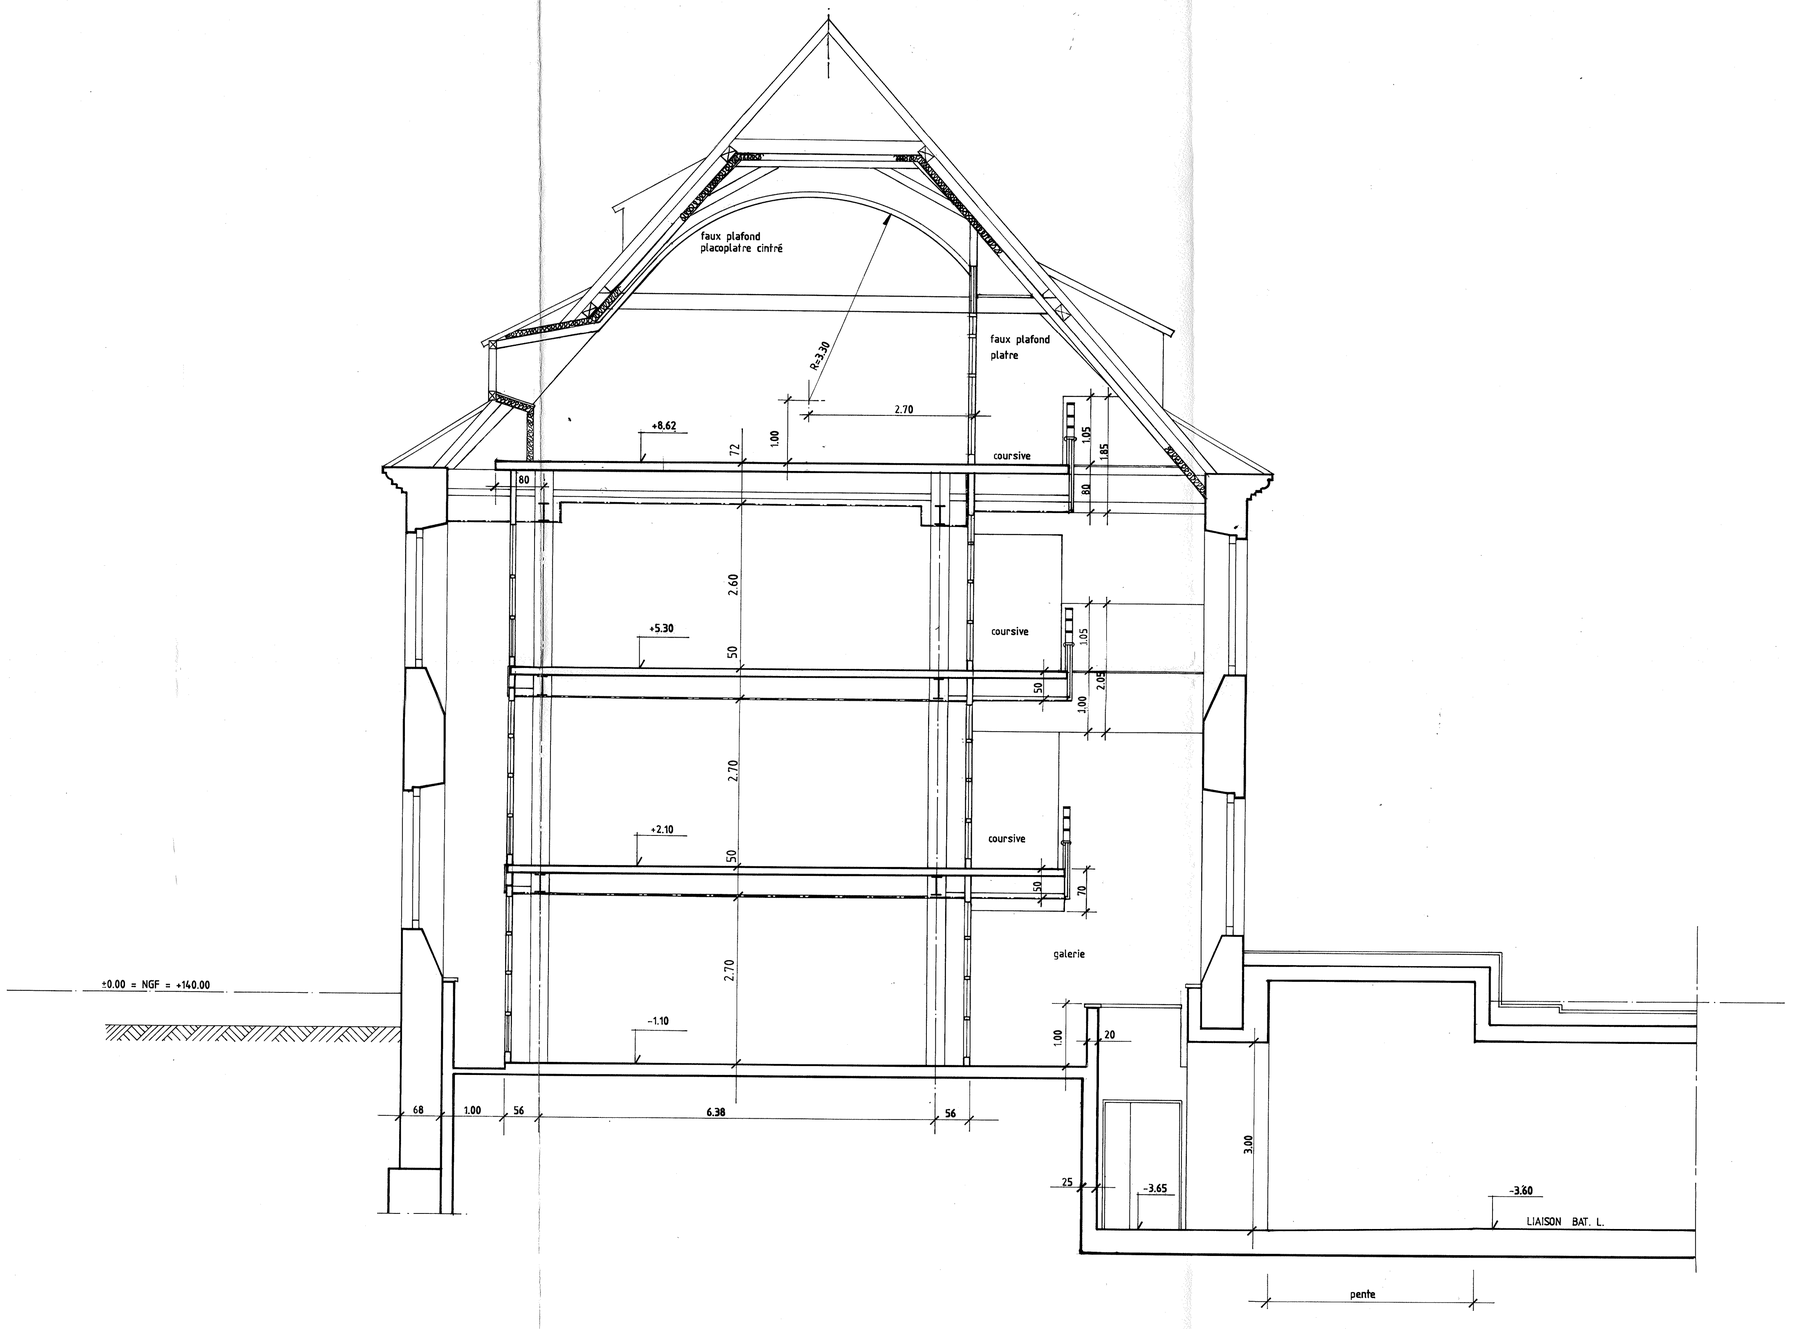

VILLE DE STRASBOURG
ANCIENNE COMMANDERIE
SAINT JEAN

MINISTERE DE LA FONCTION PUBLIQUE
ET DES REFORMES ADMINISTRATIVES

E.N.A.

ECOLE NATIONALE D'ADMINISTRATION

MAITRE D'OUVRAGE

SOCIETE D'AMENAGEMENT ET D'EQUIPEMENT DE LA REGION DE STRASBOURG

TRANSFORMATION DU BATIMENT F

COUPE COURANTE GALERIE LIAISON BAT. L

numero	indice	date	echelle
27	A	08.92	1/50

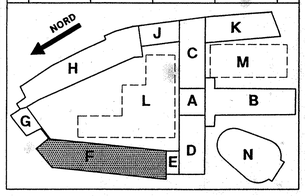

MAITRISE D'OEUVRE

- ■ G. ALTORFFER — ARCHITECTE
- ■ M. MORETTI — URBAN DESIGN
- □ J. MARQUIS — INGENIEUR
- □ G. JOST — INGENIEUR FLUIDES