



**E.N.A.**  
ECOLE NATIONALE D'ADMINISTRATION

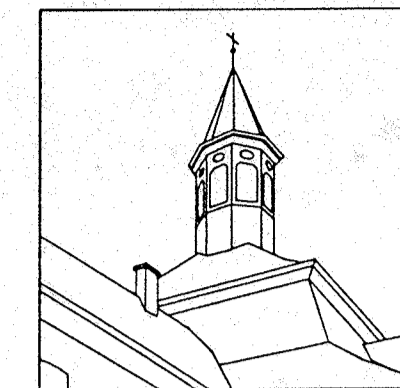

MAITRE D'OUVRAGE  
SOCIETE D'AMENAGEMENT ET D'EQUIPEMENT DE LA REGION DE STRASBOURG  
TRANSFORMATION DU BATIMENT F

**COUPE LONGITUDINALE  
SUR CLOISONS  
COTE VIDE**


numero	indice	date	echelle
<b>28.02</b>	<b>A</b>	<b>10.92</b>	<b>1/50</b>

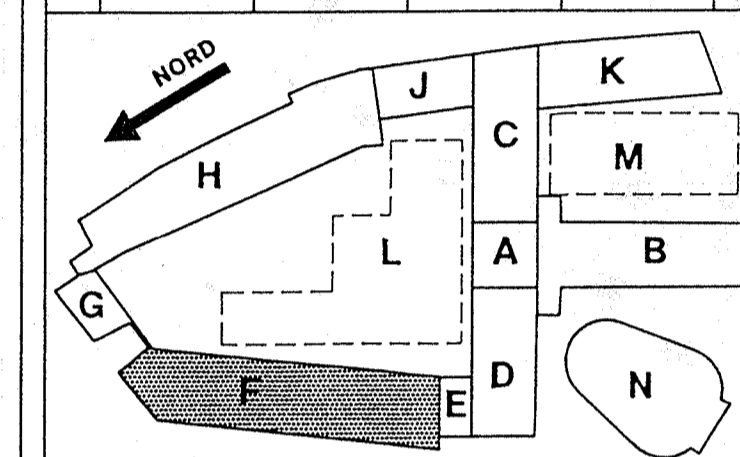

MAITRISE D'OEUVRE

- G. ALTORFFER ARCHITECTE
- M. MORETTI URBAN DESIGN
- J. MARQUIS INGENIEUR
- G. JOST INGENIEUR FLUIDES

**PLAN DETAIL B-B Ech: 1/10eme**

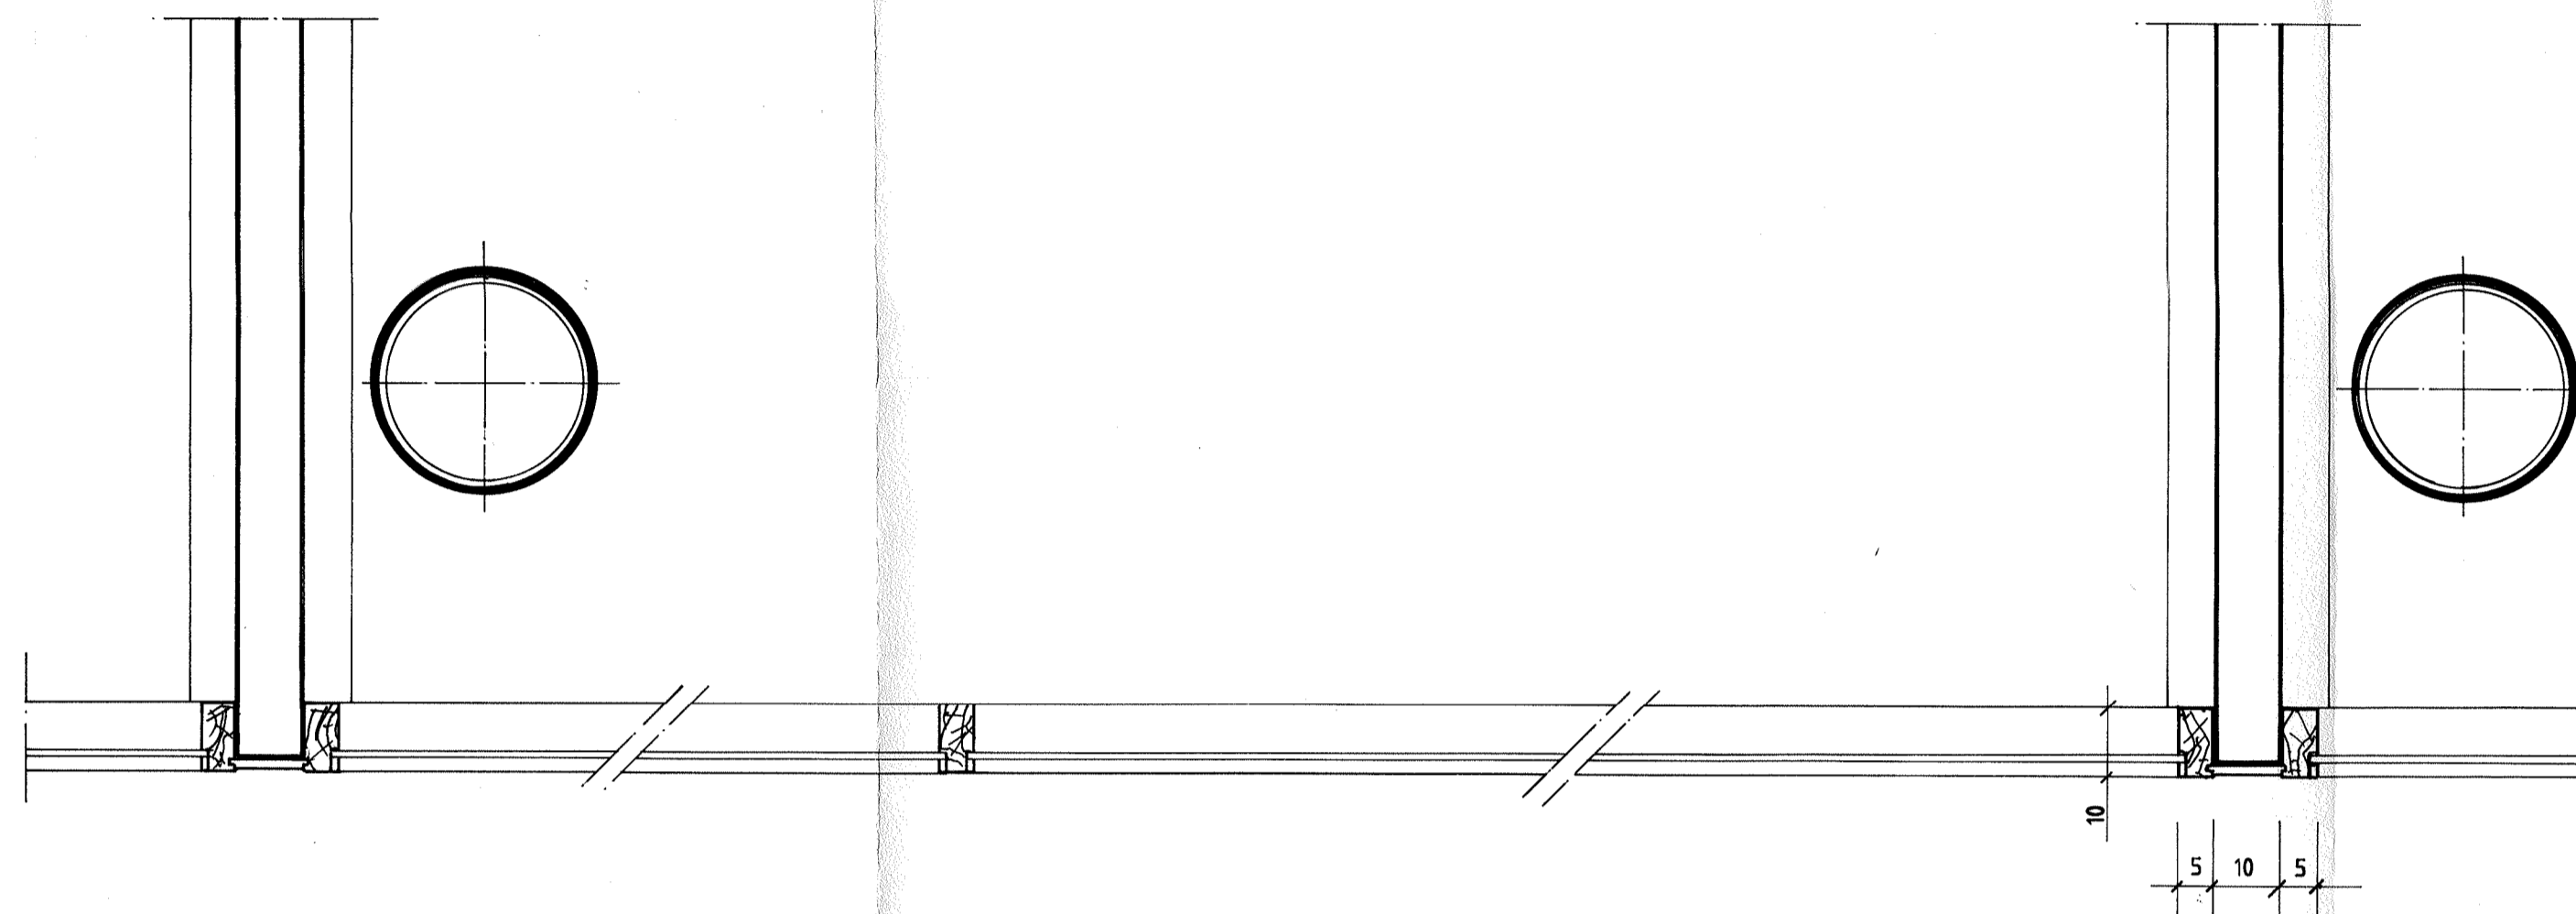

**PLAN DETAIL A-A Ech: 1/10eme**

