

[illegible]

PLAN N°	INDICE	DATE
	I	13/05/11
DESSINE PAR	VERIFIE PAR	Echelle
PEREIRA	HEMMERLE	1/50

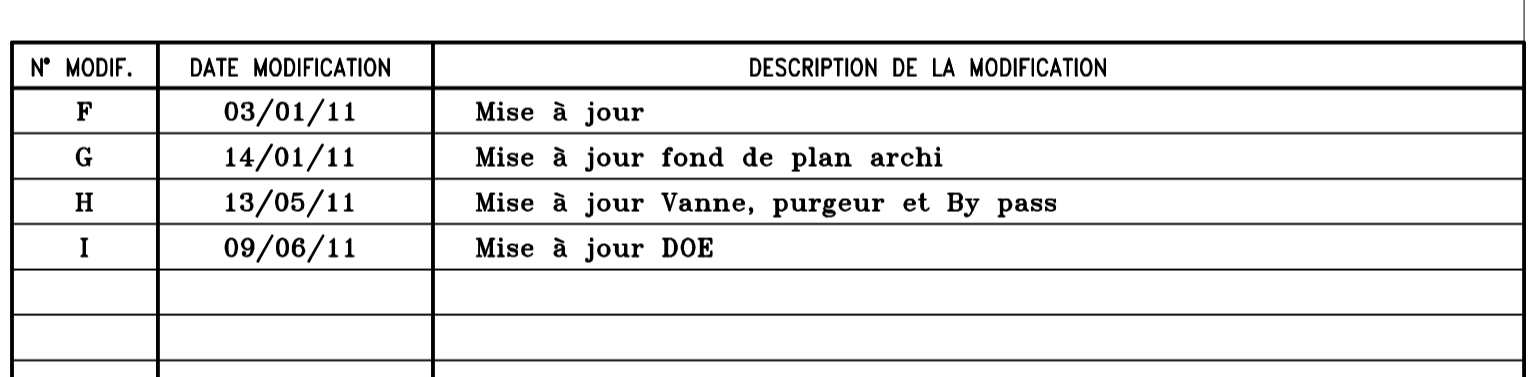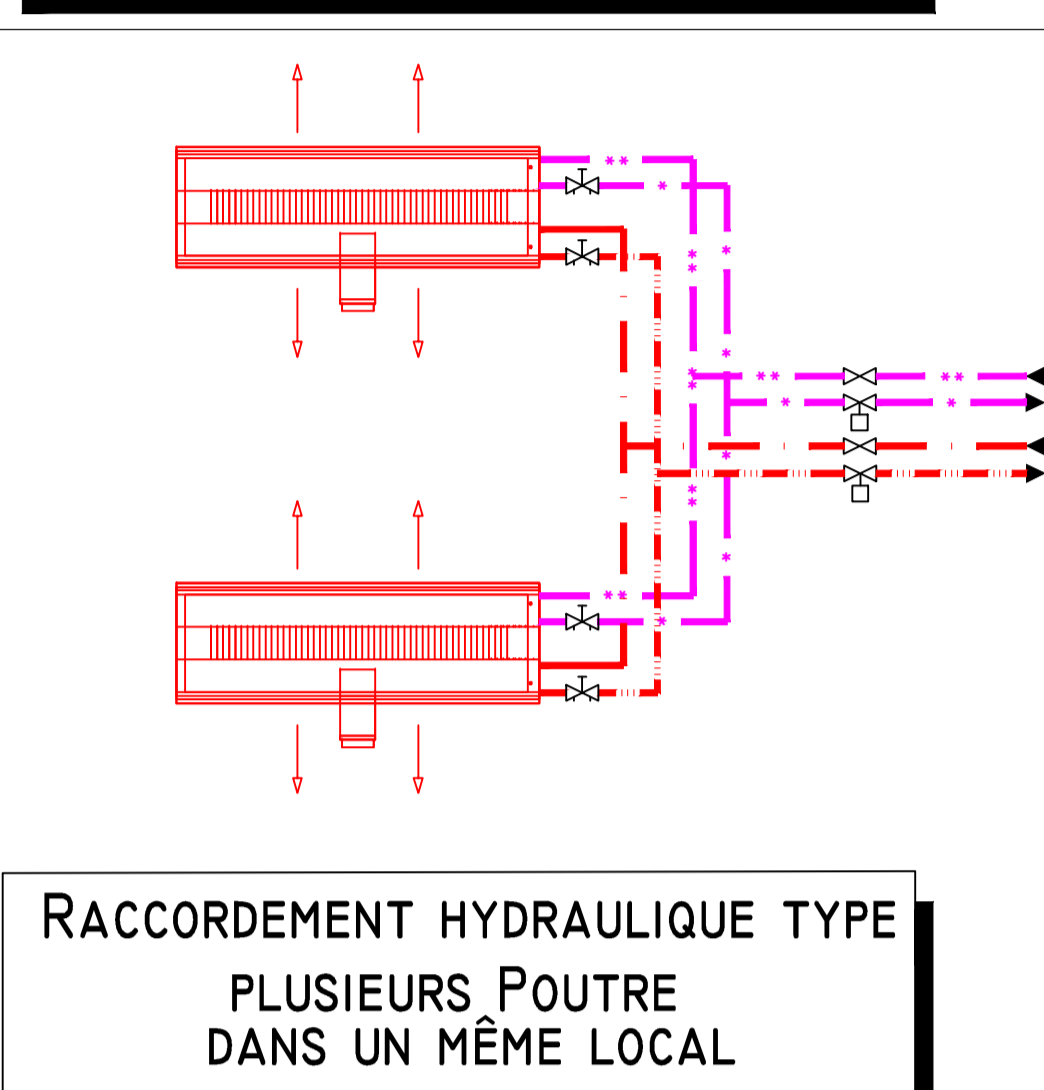

Ecole Nationale d'Administration
1, Rue Sainte Marguerite
67000 STRASBOURG

EXTENSION DES BATIMENTS DE
STRASBOURG

KRESS
Techniques des Fluides et des Énergies

Rue de Malbe Georges Barrach
P.J. Nord du Bonsecours
67560 BIEBREM

TEL : 03 88 28 61 50
Fax : 03 88 83 30 56
Courriel : contact@kress-

Patrick SCHWEITZER & Associés
architecte

INGÉROP
Conseil & Ingénierie

AKSSION
5 rue Alfred Kastle
67540 OSTWALD

ABC DECIBEL
BP 40198
86962 FUTUROSCOPE CEDEX
Tel : 05 49 49 47 33
Fax : 05 49 00 39 70



**BUREAU
VERITAS**

4 rue du Parc
67205 CBE
Tel : 03 88 38 38 38
Fax : 03 88 38 38 38

ACE BTP
4 rue de la Romaine
67500 HAGUENAU

LEF	PAGE	PLAN	PLAN DU R+1		
CVR	DOE		CHAUFFAGE-VENTILATION-RAFFRAICHISSEMENT		
DATE	15/11/2009	NUMERO	CVR-01	feuille	1/50 ^e
DESSIN	PEREIRA	CONTROLE	HEMMERLE	APPROBATION	HEMMERLE
				N° APPROB.	EE 279200
IND. DATE	DESSIN	CONTROLE	APPROBATION	MODIFICATIONS	
A 04/05/10	PEREIRA	HEMMERLE		Création de plan	
B 25/06/10	PEREIRA	HEMMERLE		Modification distribution + ajouter l'inter eau glacée	
C 06/07/10	PEREIRA	HEMMERLE		Modification distribution	
D 31/08/10	PEREIRA	HEMMERLE		Modification distribution	
E 18/10/10	PEREIRA	HEMMERLE		Modification Redistrib	
F 10/11/10	PEREIRA	HEMMERLE		Modification Distribution Solaire Amphithéâtre	