


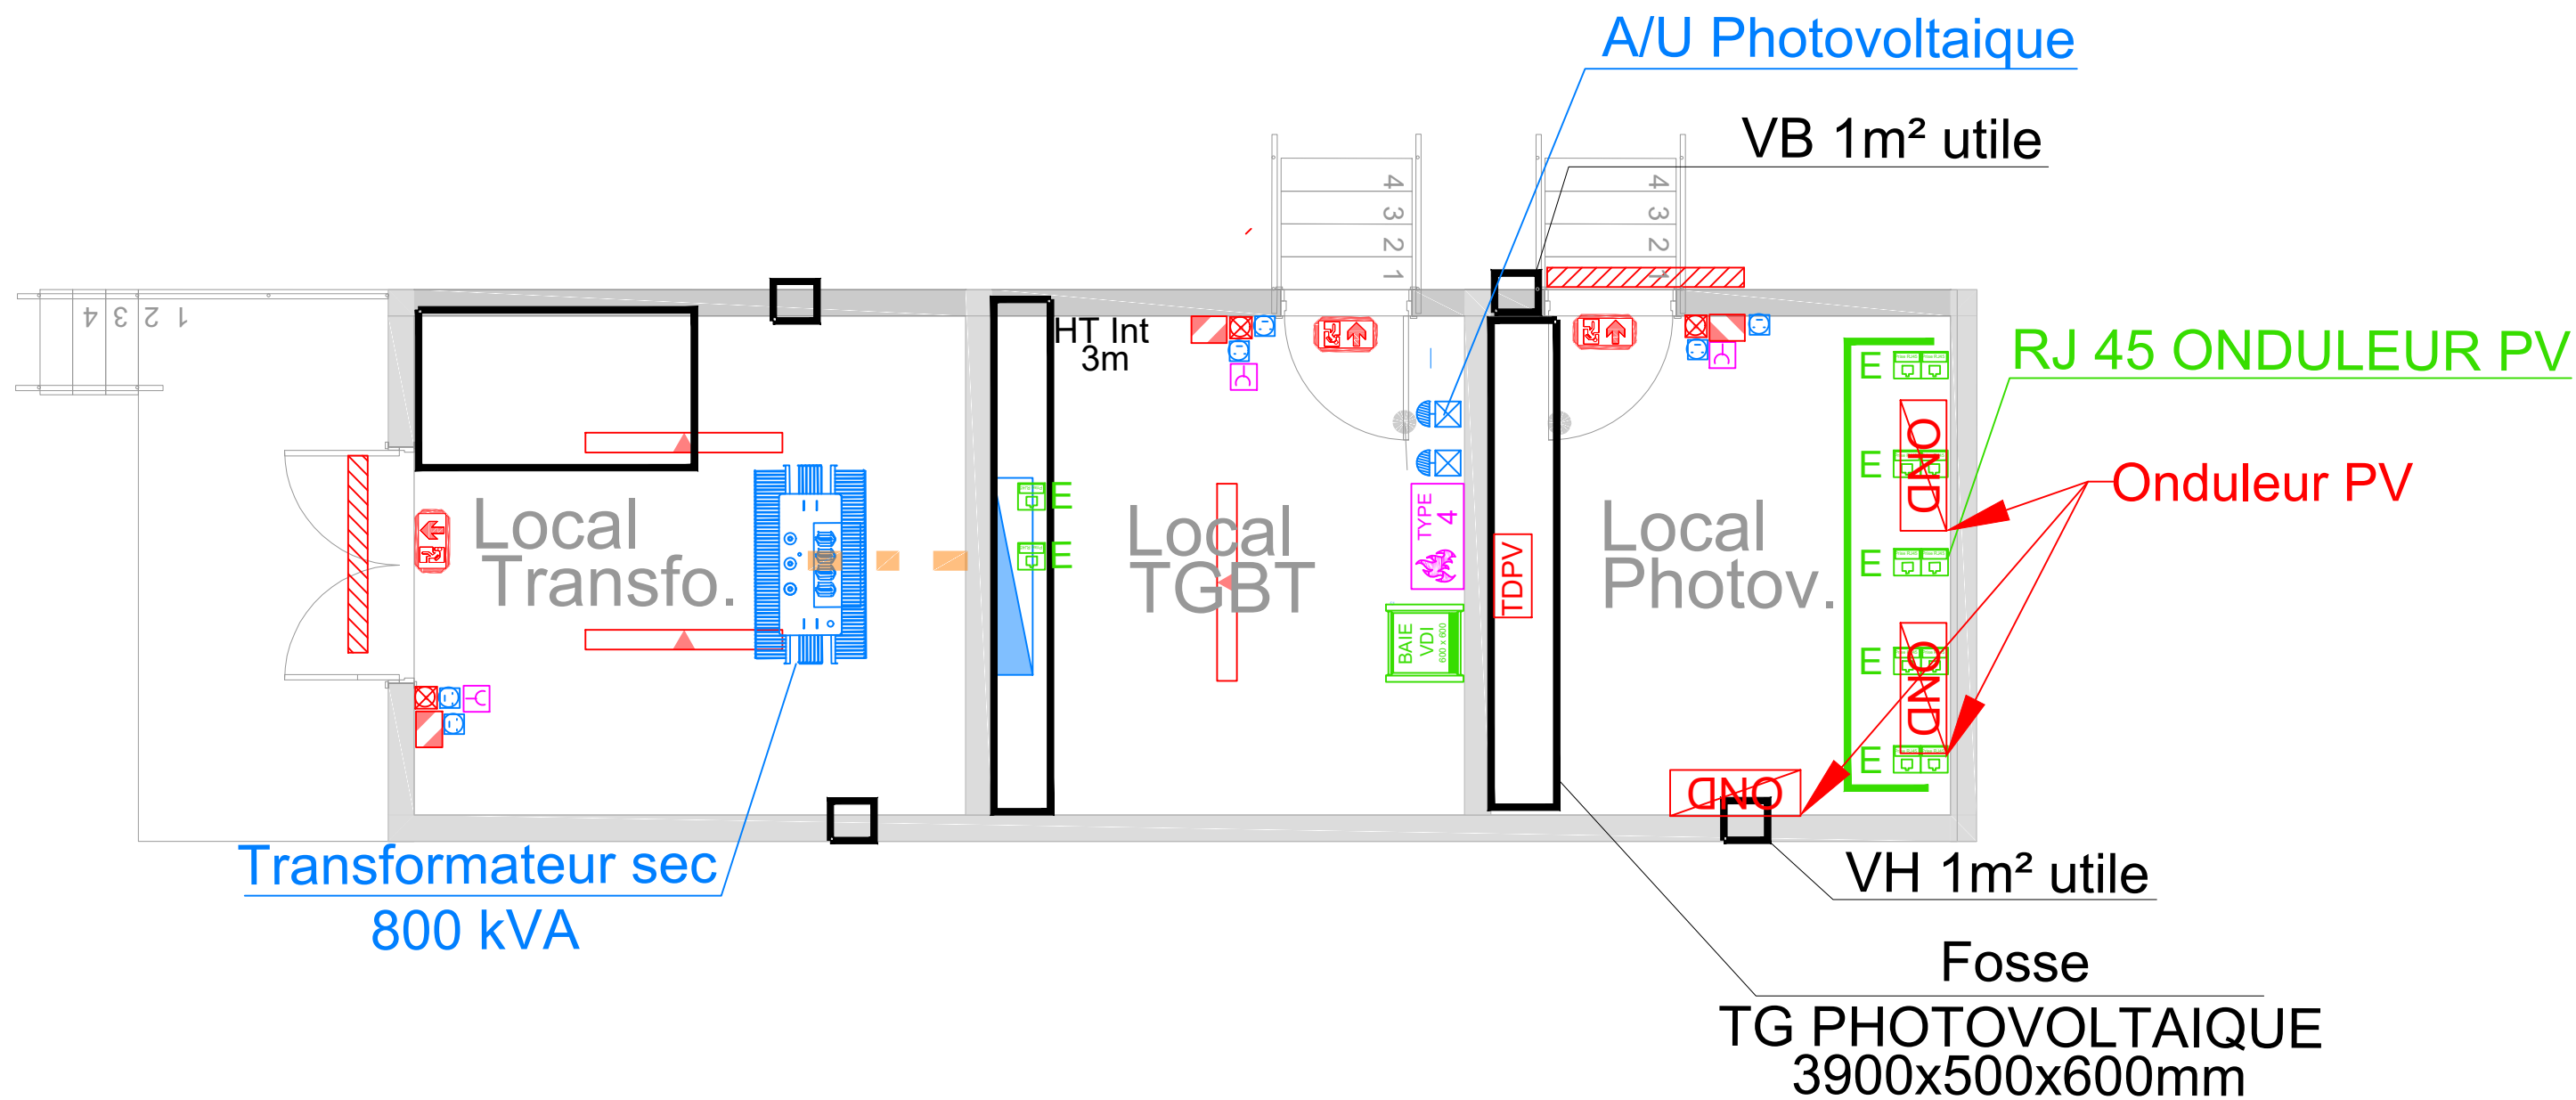
1.0	03/03/2025	EDITION ORIGINALE	MD	CG	ME
REV.	DATES	MODIFICATIONS / MODIFICATIONS	DESS. PAR DRAW BY	VERIF. PAR CHECKBY	APPR. PAR APPROVE



PLAN D'IMPLANTATION  
Hangar H42b  
Auvent d'extension

DCE	1/300	A3	2024-132
-----	-------	----	----------





1.0	03/03/2025	EDITION ORIGINALE	MD	CG	ME
REV.	DATES	MODIFICATIONS / MODIFICATIONS	DESS. PAR DRAW BY	VERIF. PAR CHECKBY	APPR. PAR APPROVE



LOCAL ONDULEUR  
Hangar H42b  
Auvent d'extension

DCE

1/50

A3

2024-132