


ADRESSE DU PROJET
3bis Quai Chauveau, 69009 LYON

REFERENCE CADASTRALE
SECTION CE, PARCELLE N°074

SUPERFICIE DU TERRAIN
4 695 m²

BÂTIMENT CONCERNÉ
PAR LE PROJET

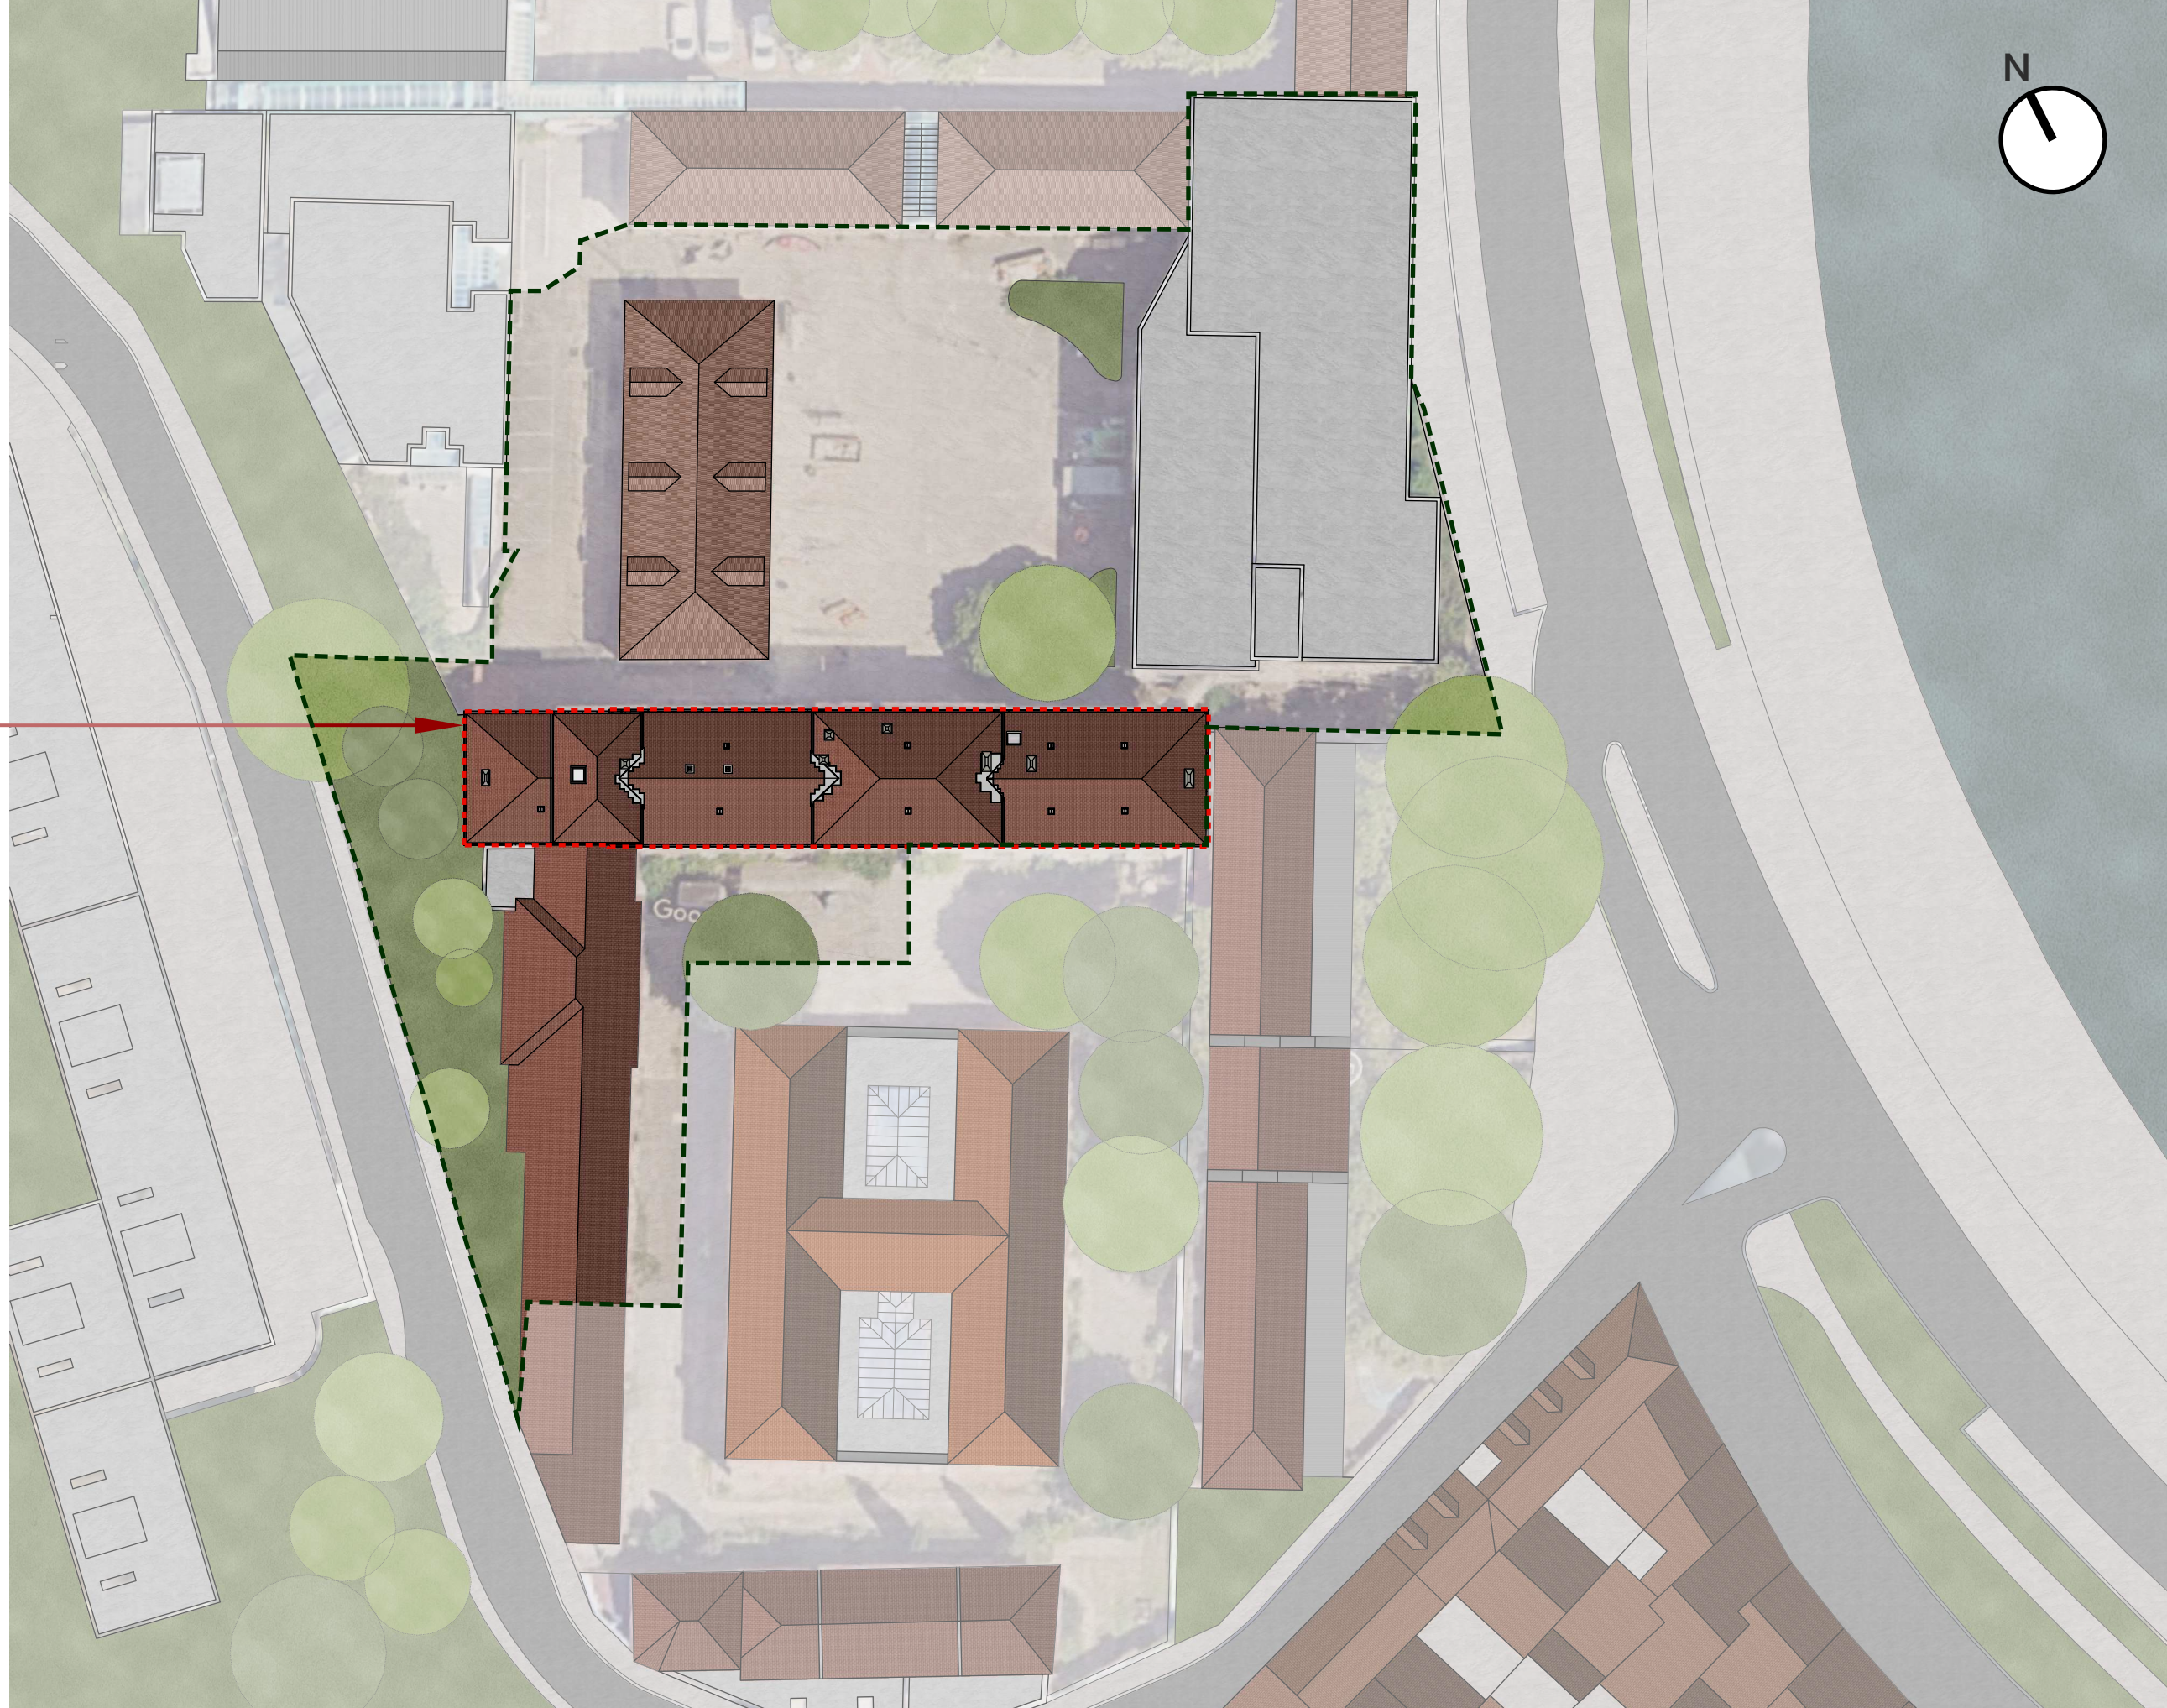

ADRESSE DU PROJET
3bis Quai Chauveau, 69009 LYON

REFERENCE CADASTRALE
SECTION CE, PARCELLE N°074

SUPERFICIE DU TERRAIN
4 695 m²

BÂTIMENT CONCERNÉ
PAR LE PROJET

NB: L'enveloppe du bâtiment est
inchangée. Seul l'intérieur est
concerné.

