



SORBONNE UNIVERSITE

1, Rue de la SORBONNE 75005 paris



**TRAVAUX D'INSTALLATION D'UN MICROSCOPE ELECTRONIQUE
EN TRANSMISSION SUR LE CAMPUS PIERRE ET MARIE CURIE**

**PLANS D'INSTALLATION DU
MICROSCOPE**

PHASE : DCE

Maître d'ouvrage :

SORBONNE UNIVERSITE

18, rue de la sorbonne
75005 Paris




Bureau d'études :

BIM INGENIERIE

21, rue Edouard Belin
92500 Rueil-Malmaison



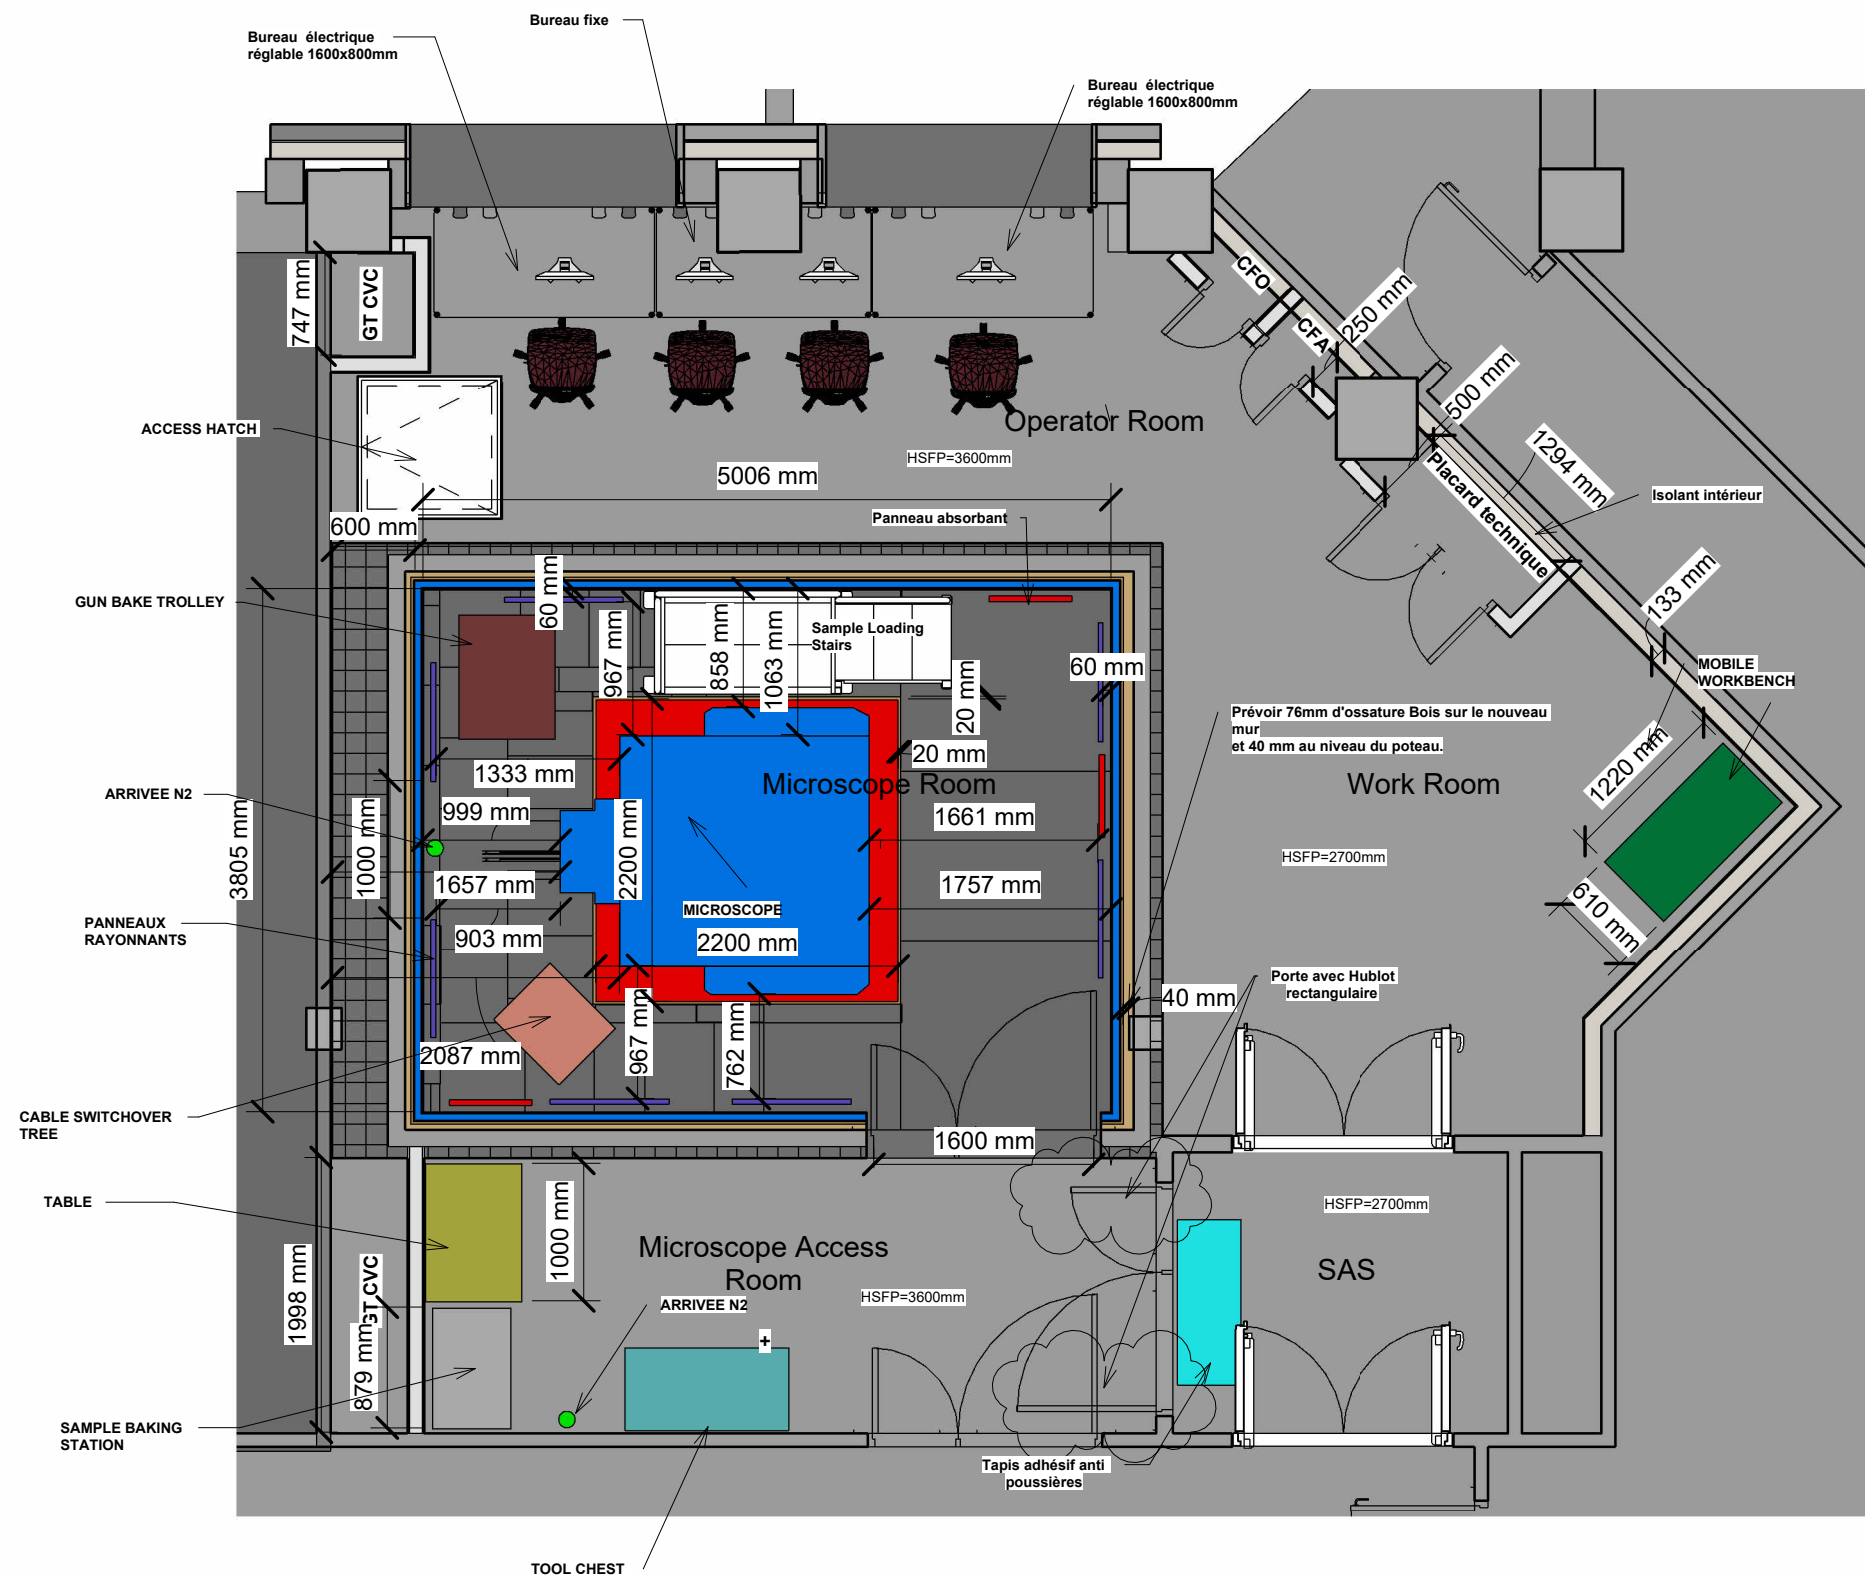

BIM INGENIERIE



21, Avenue Edouard Belin
92500 Rueil-Malmaison

SORBONNE UNIVERSITE


PHASE : DCE

PLAN RDC

ARCHI1

Date	18/02/2025	Indice: D	Echelle	1 : 50
Dessiné par	F.Y			
Verifié par	B.T			

18/02/2025 15:52:35

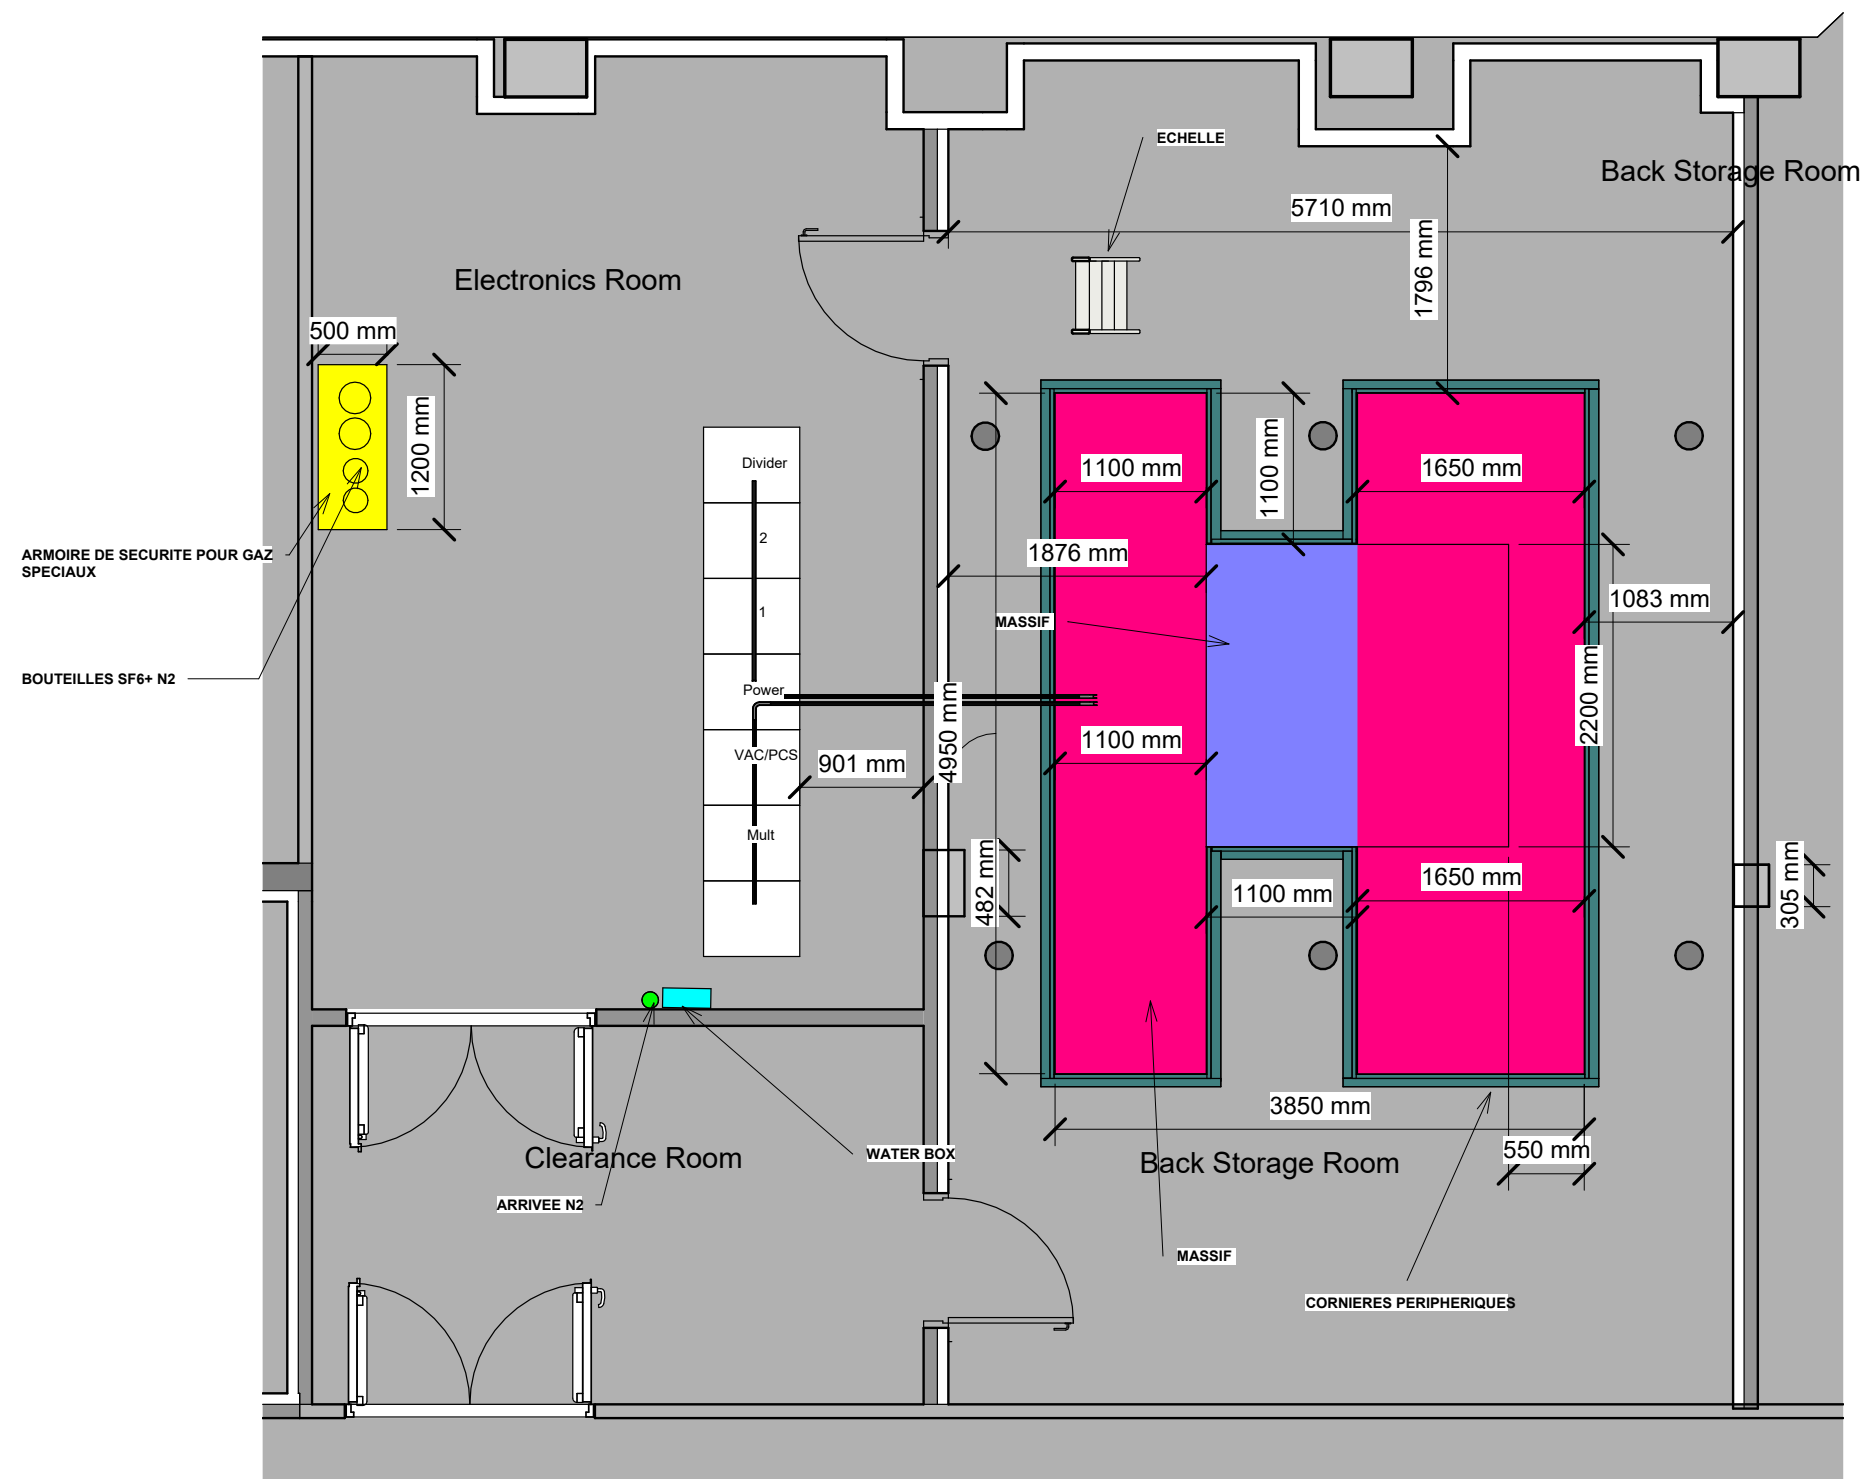

BIM INGENIERIE



21, Avenue Edouard Belin
92500 Rueil-Malmaison

SORBONNE UNIVERSITE


PHASE : DCE

PLAN SOUS SOL


ARCHI2

Date	18/02/2025	ARCHI2		
Dessiné par	F.Y			
Verifié par	B.T	Indice: D	Echelle	1 : 50

18/02/2025 15:52:48

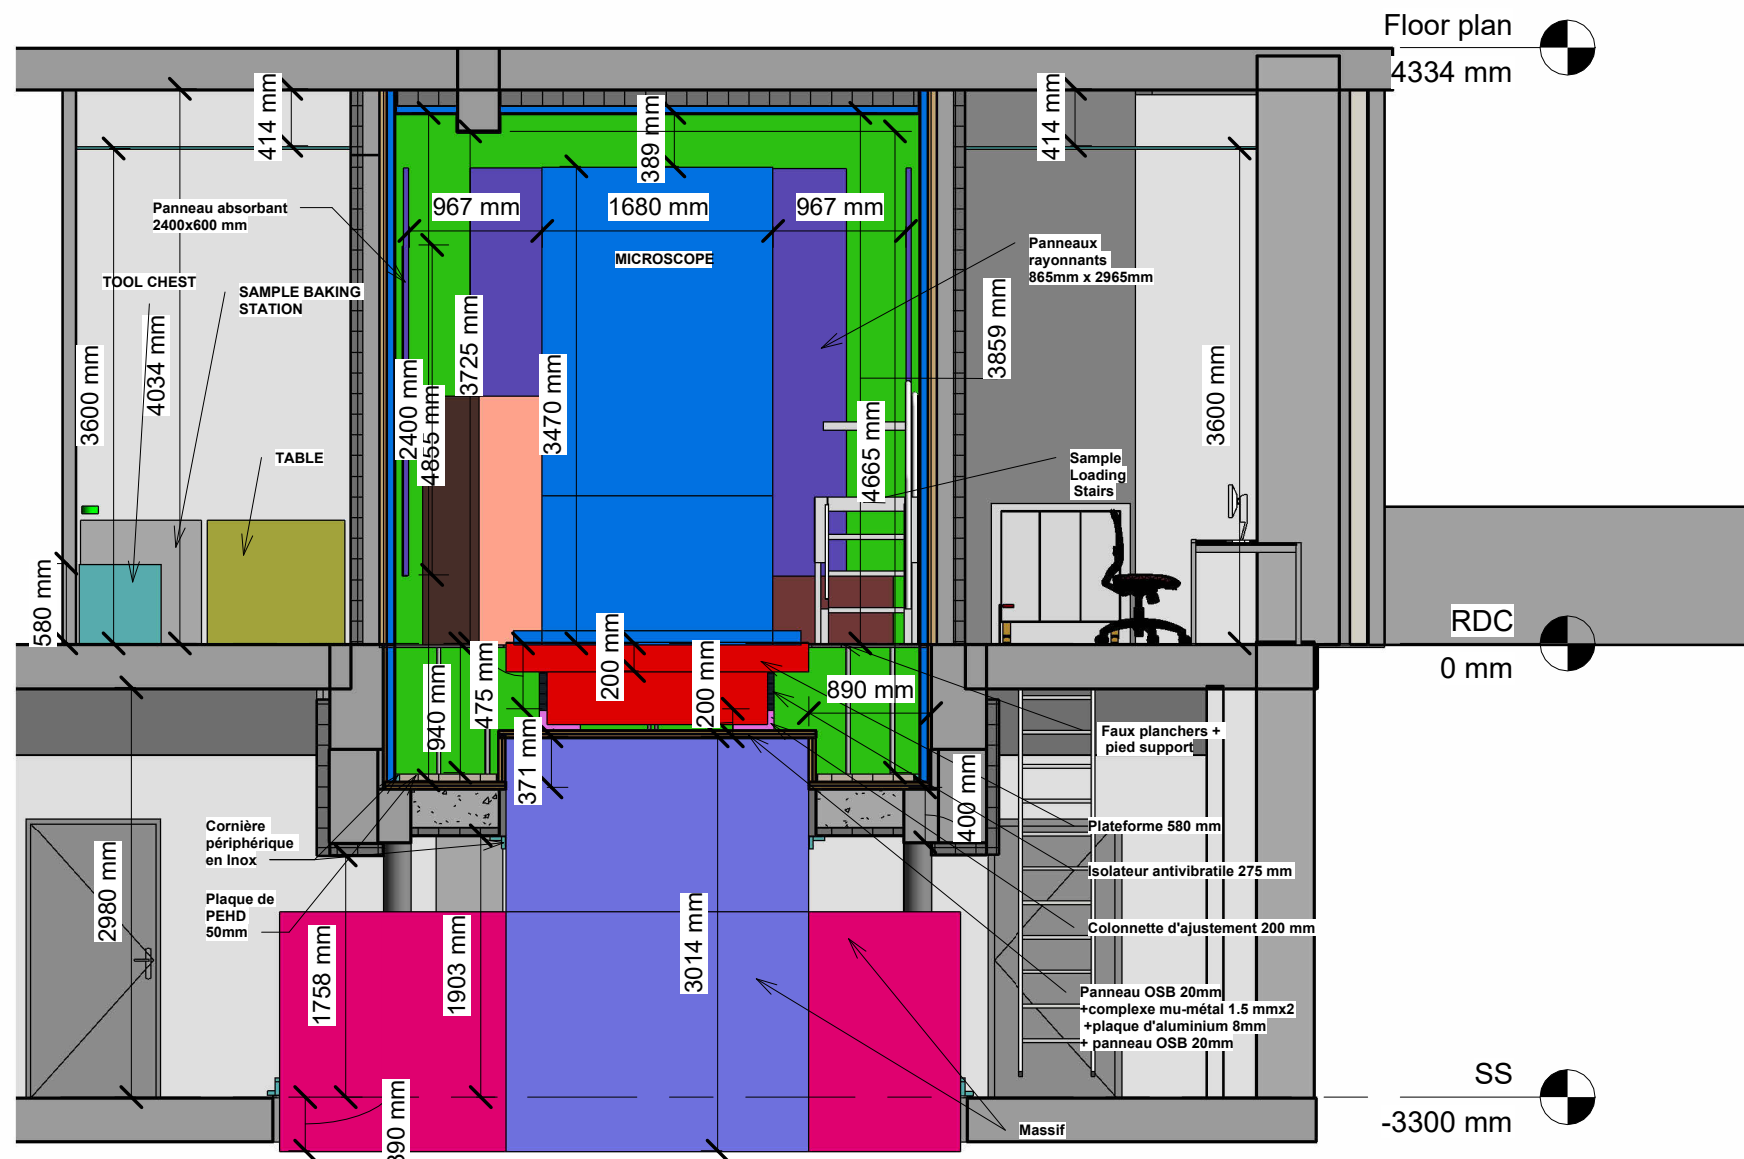

A Coupe A
1 : 50

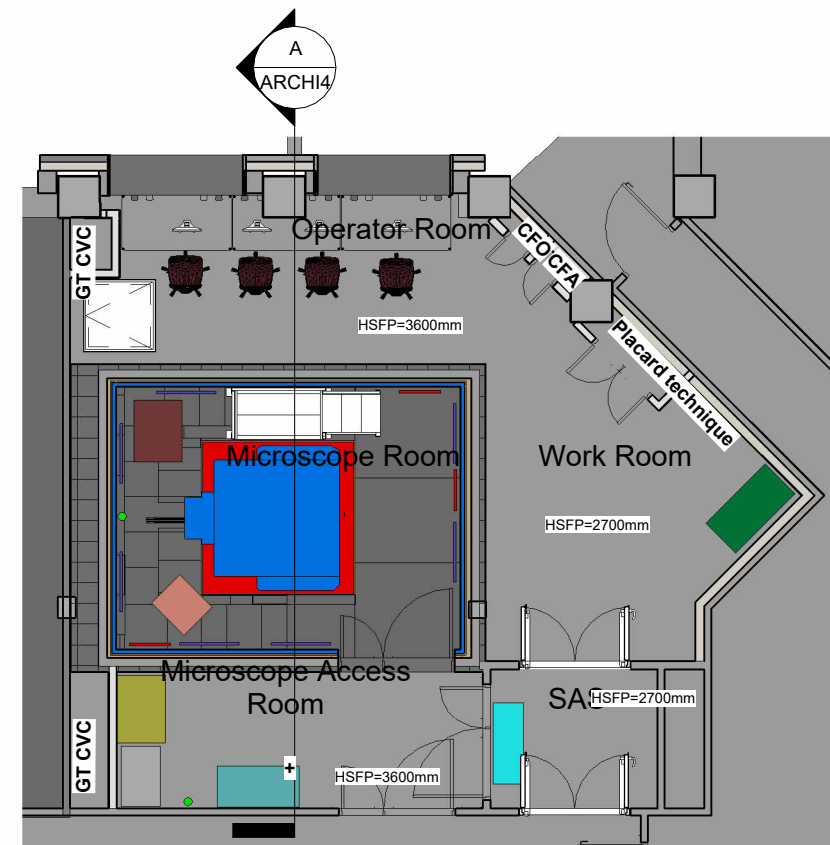

BIM INGENIERIE



21, Avenue Edouard Belin
92500 Rueil-Malmaison



SORBONNE UNIVERSITE

PHASE : DCE



COUPE A

ARCHI4

Date	18/02/2025	Indice: D Echelle Comme indiqué		
Dessiné par	F.Y			
Verifié par	B.T			

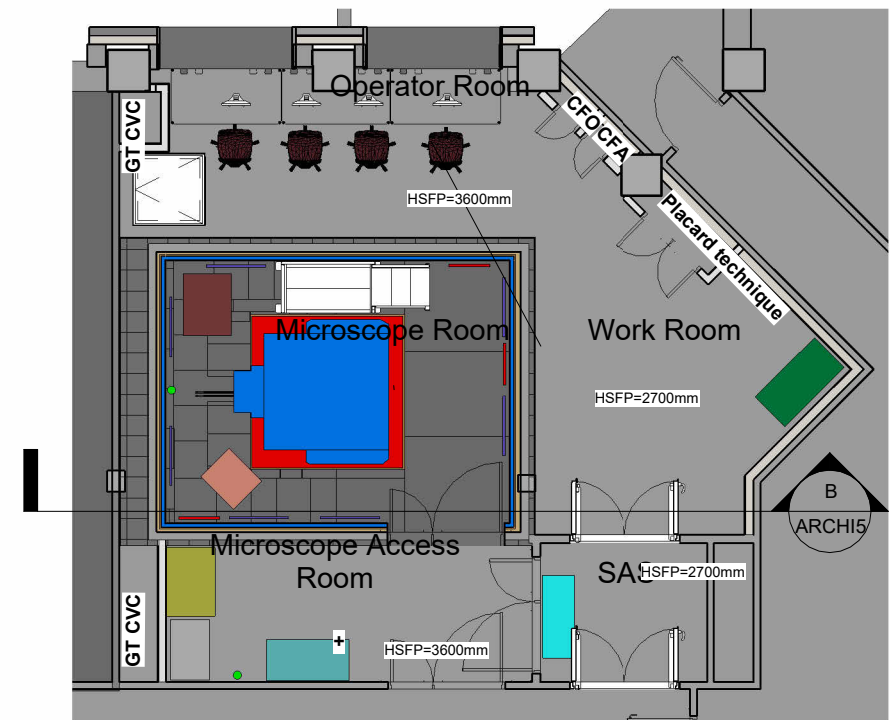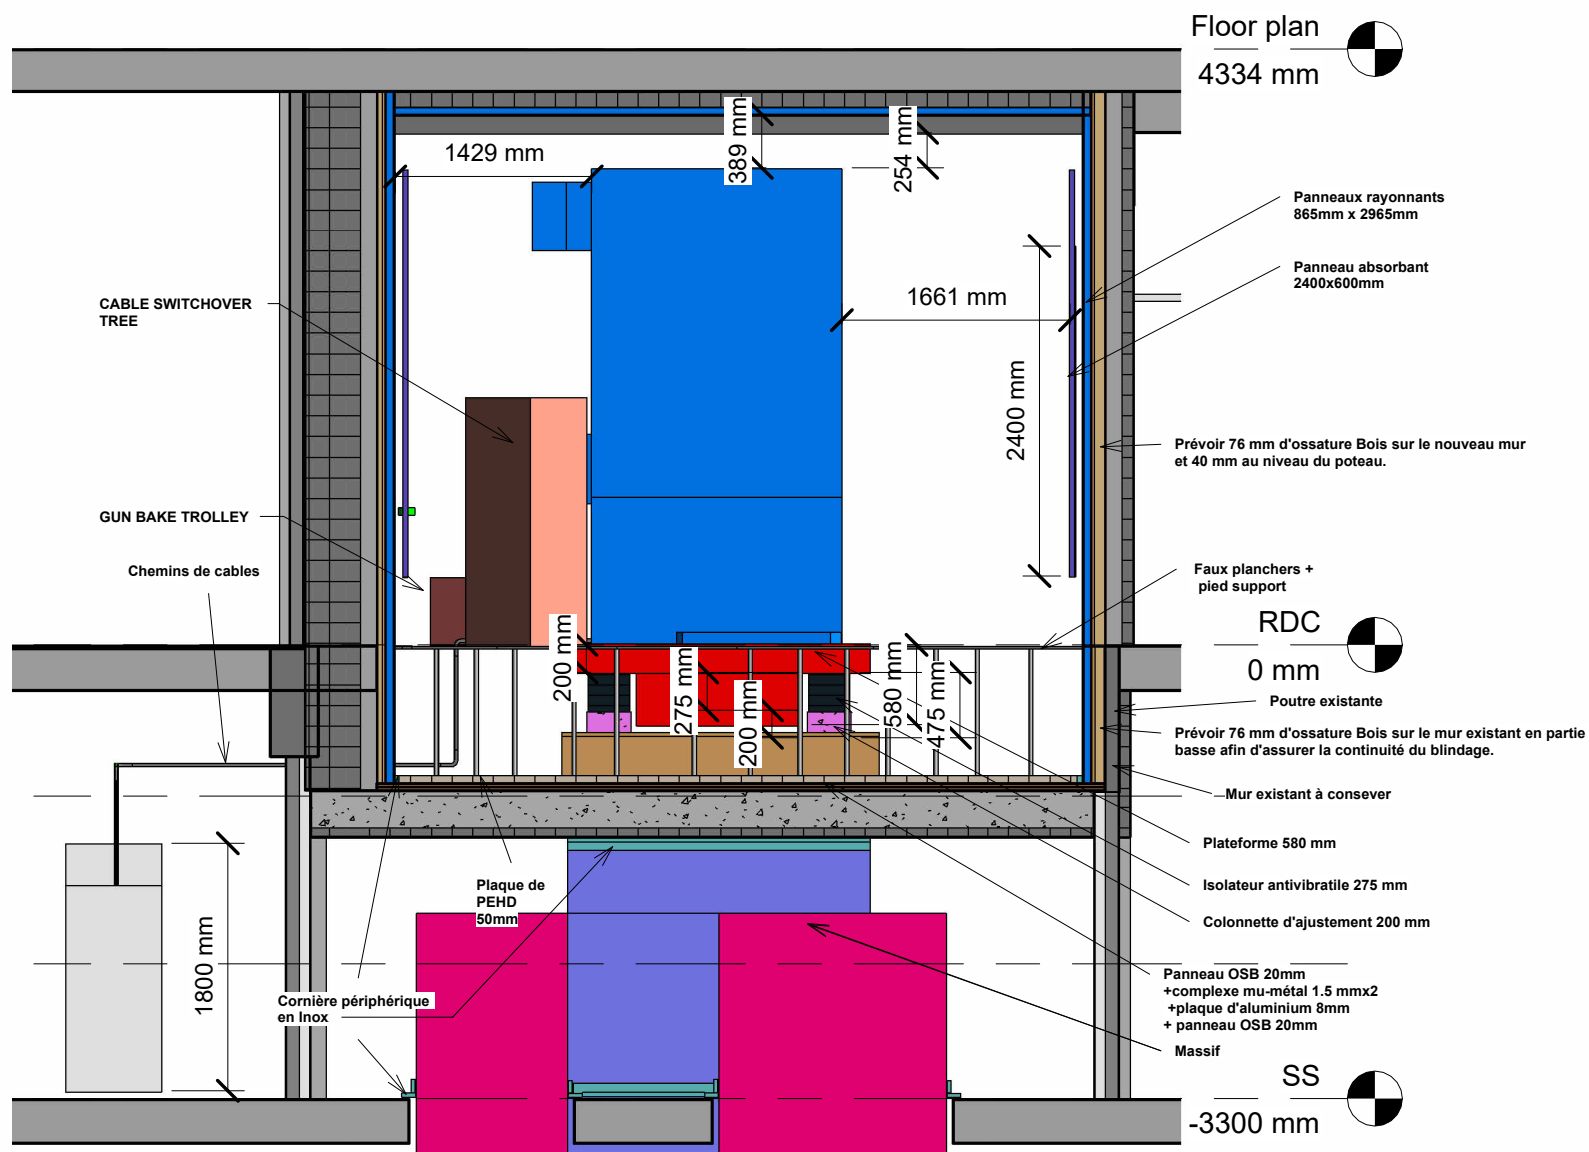

B Coupe B
1 : 50

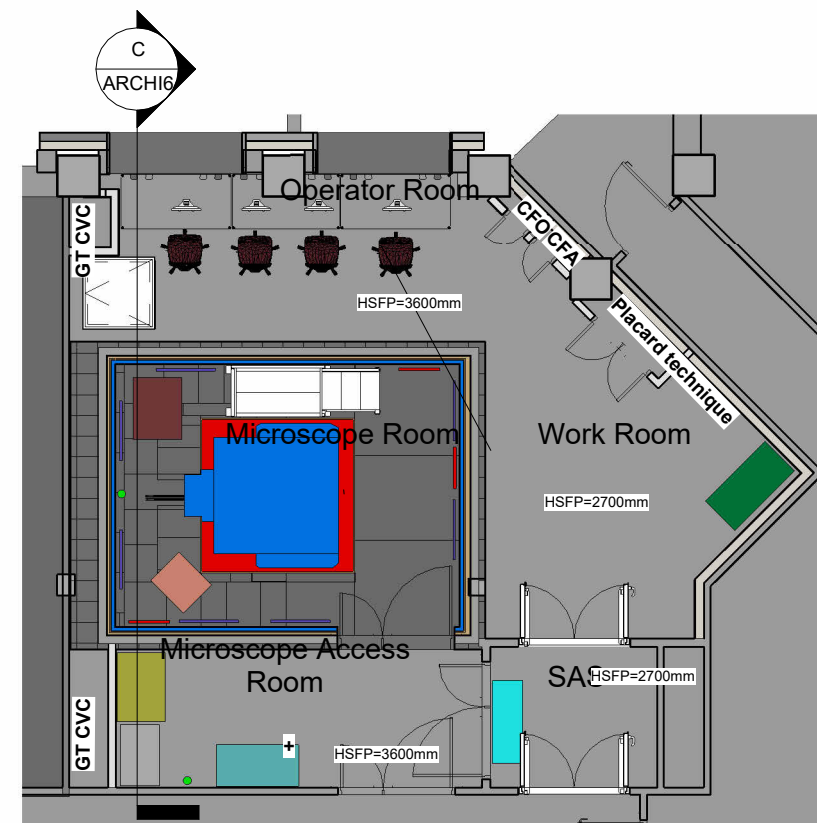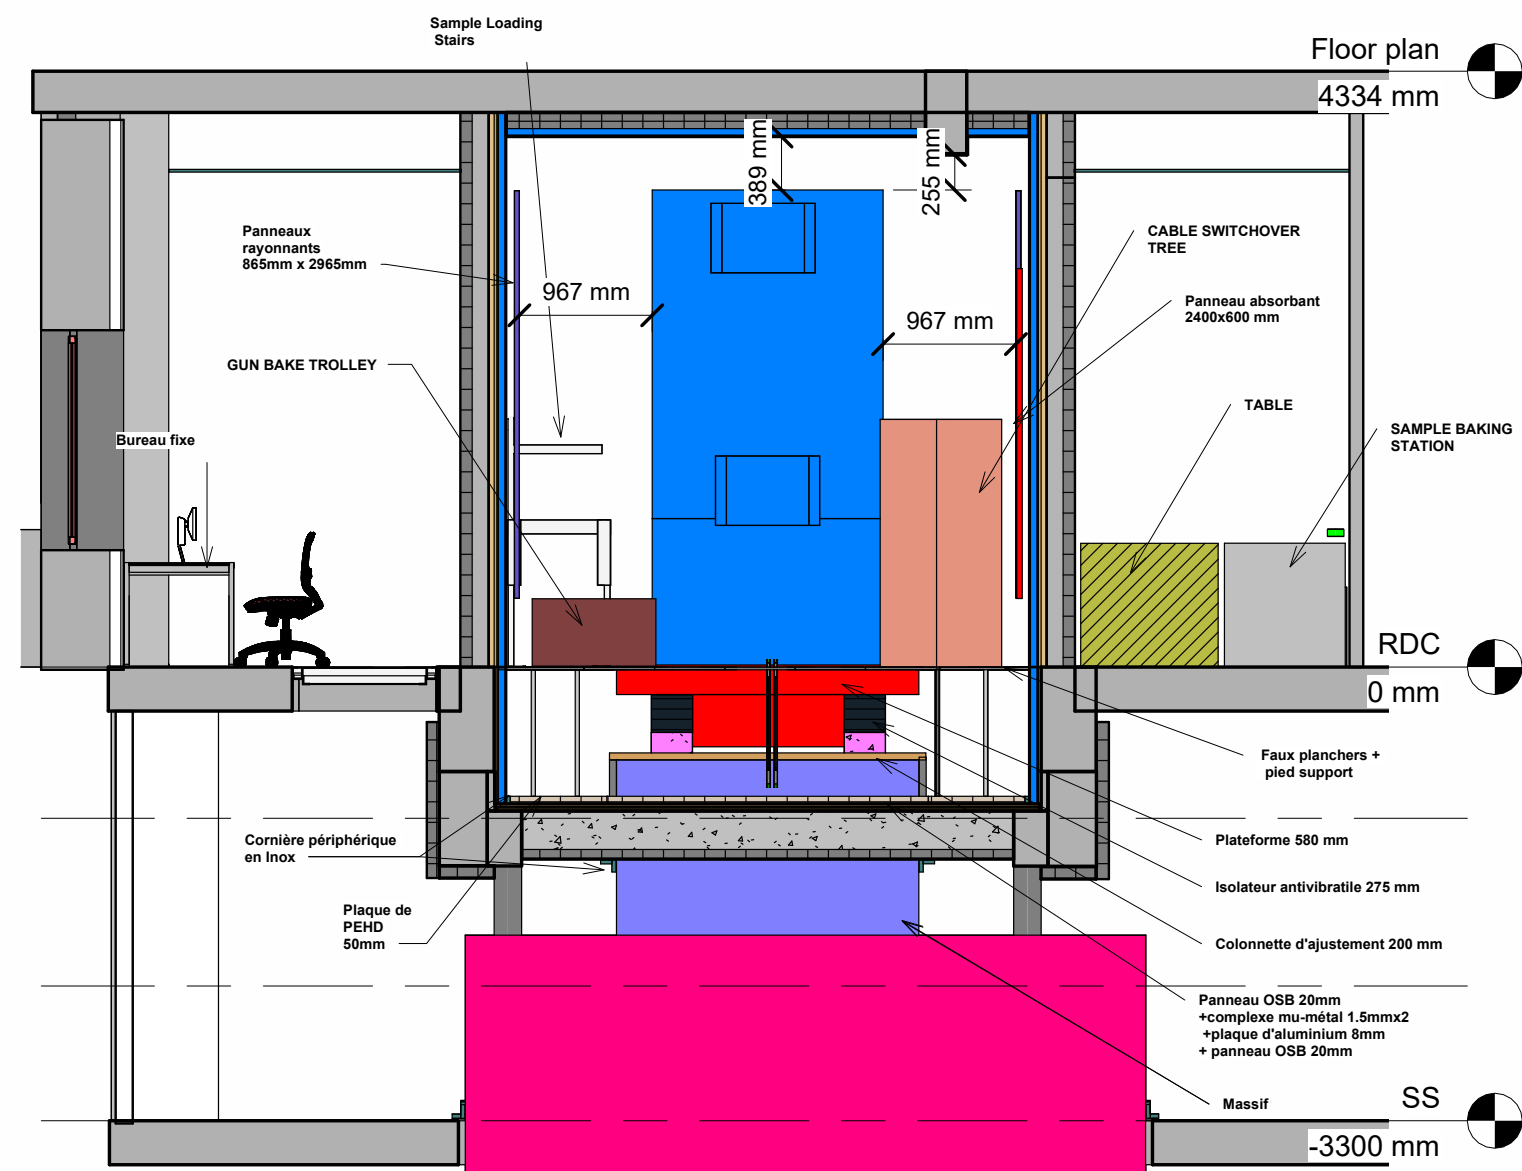

C Coupe C
1 : 50

BIM INGENIERIE




21, Avenue Edouard Belin
92500 Rueil-Malmaison

SORBONNE UNIVERSITE


PHASE : DCE

COUPE C

Date	18/02/2025	ARCHI6		
Dessiné par	F.Y			
Vérifié par	B.T			
Indice: D	Echelle	Comme indiqué		

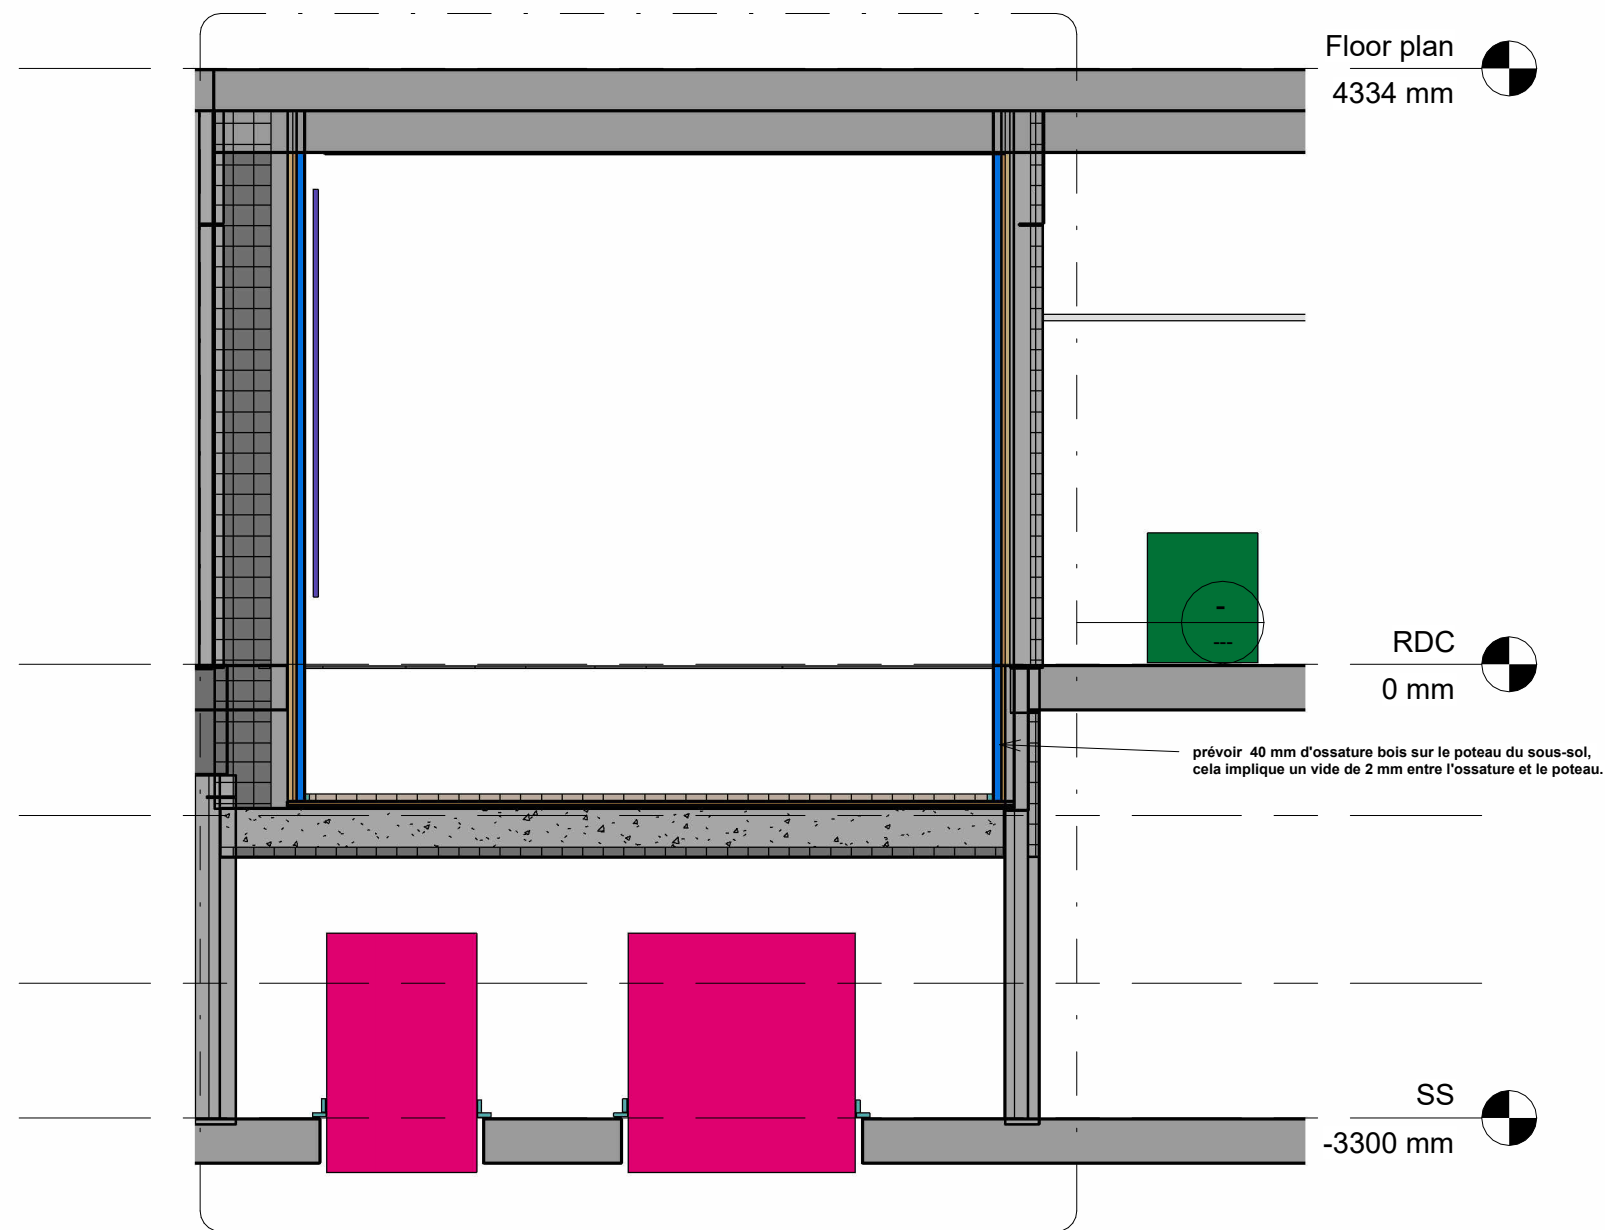

D Coupe D
1 : 50

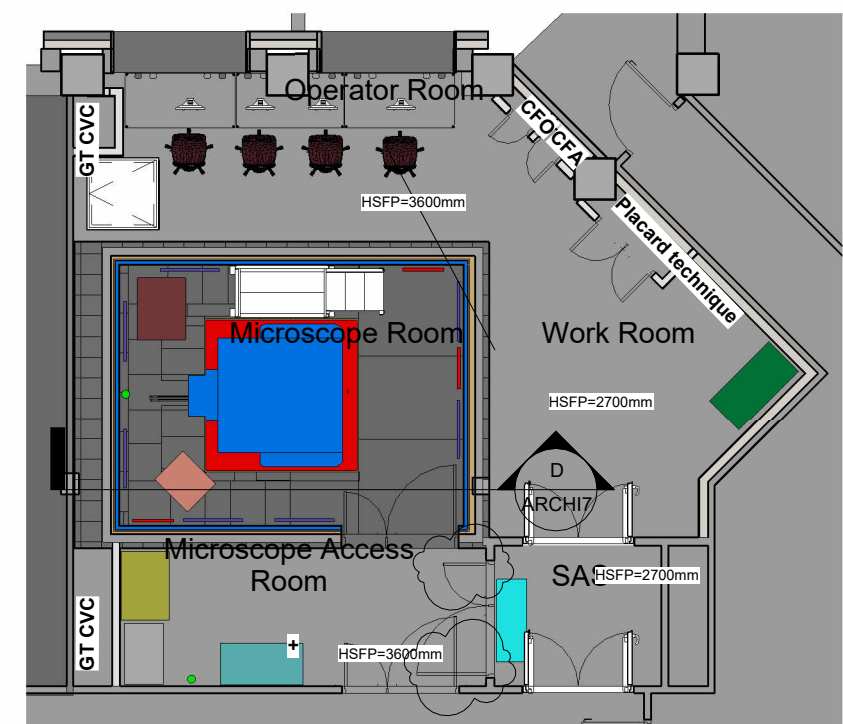

BIM INGENIERIE



21, Avenue Edouard Belin
92500 Rueil-Malmaison


SORBONNE UNIVERSITE

PHASE : DCE

COUPE D

ARCHI7

Date	18/02/2025	Indice: D	Echelle	Comme indiqué
Dessiné par	F.Y			
Verifié par	B.T			

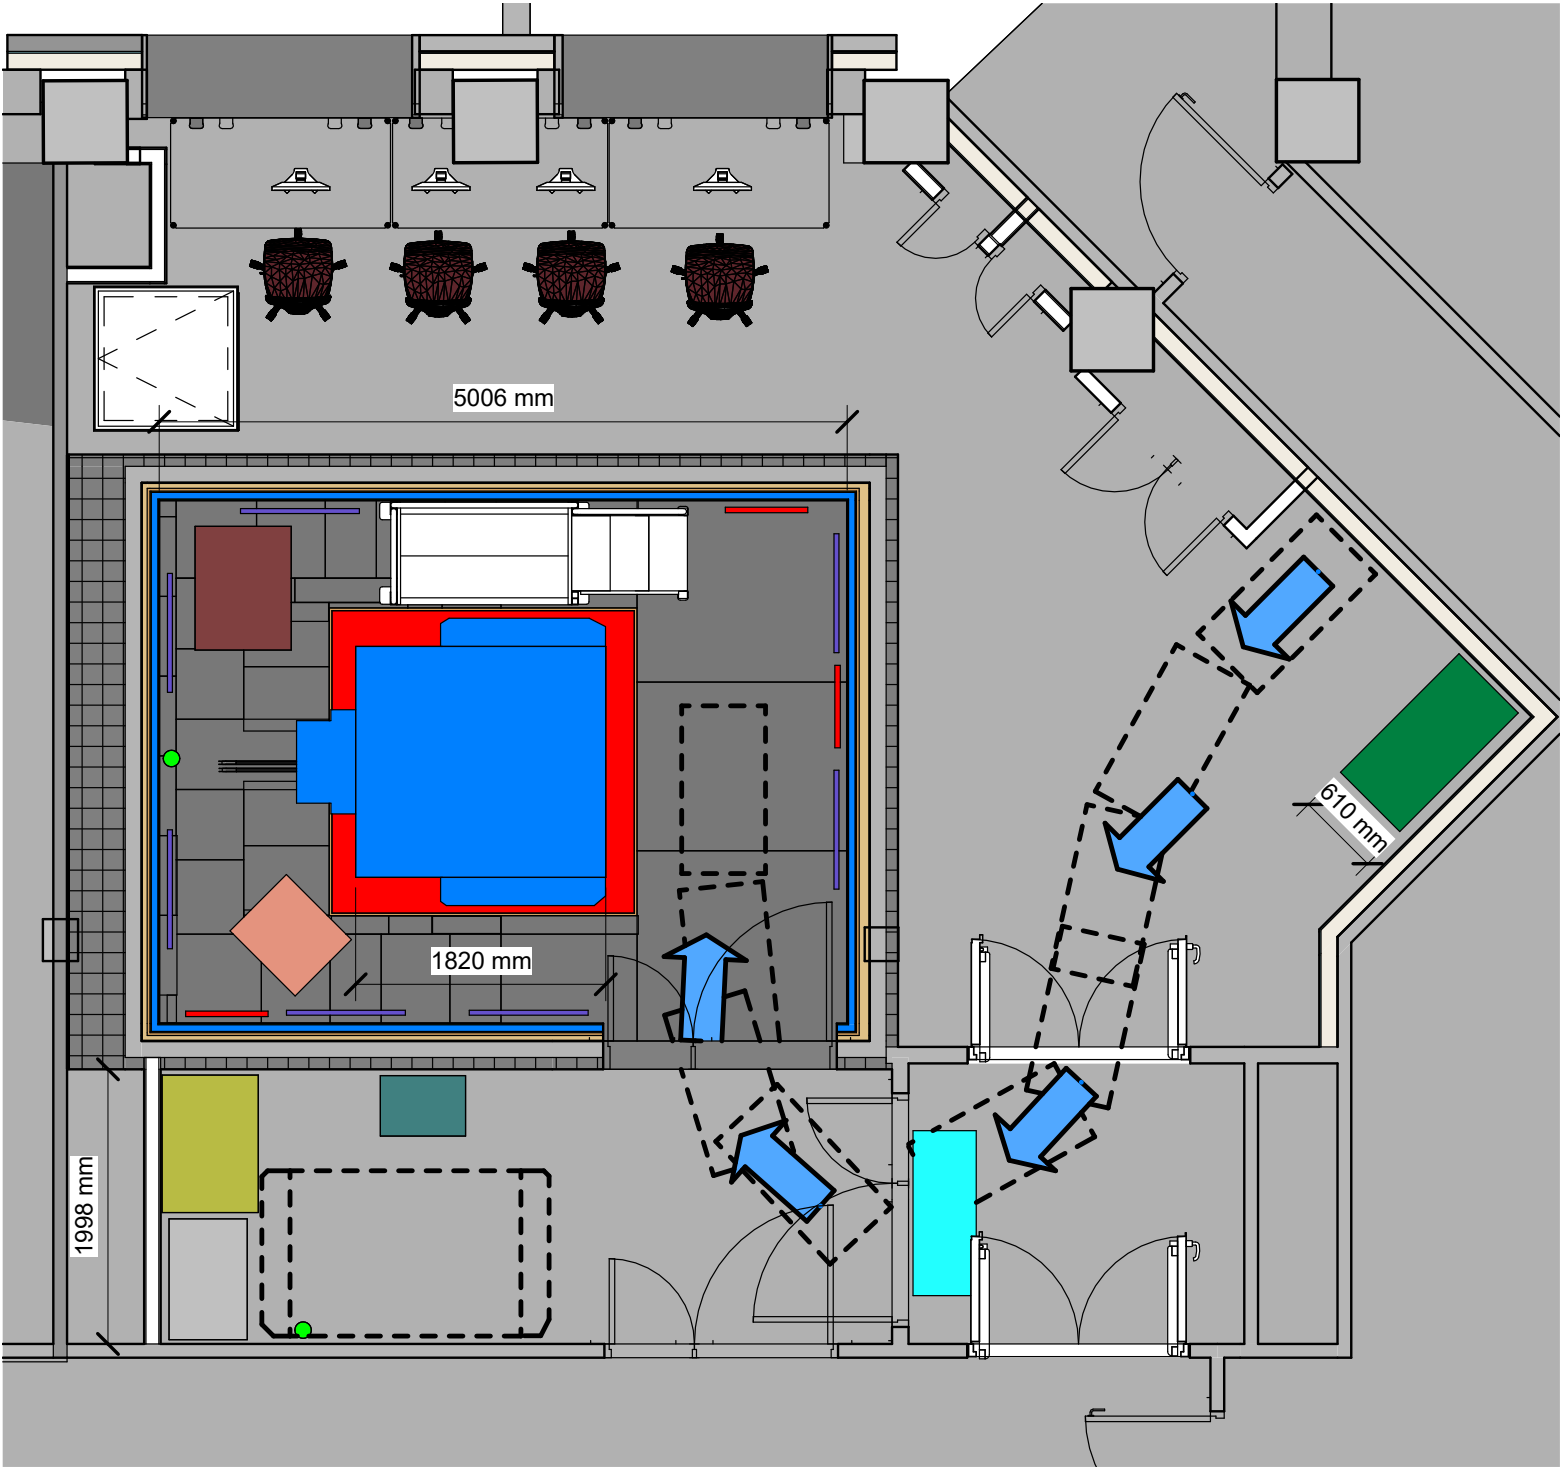

BIM INGENIERIE



21, Avenue Edouard Belin
92500 Rueil-Malmaison

SORBONNE UNIVERSITE



PHASE : DCE

**Etude cinématique-Transfert
du mobile workbench**

ARCHI 9

Date 18/02/2025
Dessiné par F.Y
Vérifié par B.T

Indice: D Echelle 1 : 50

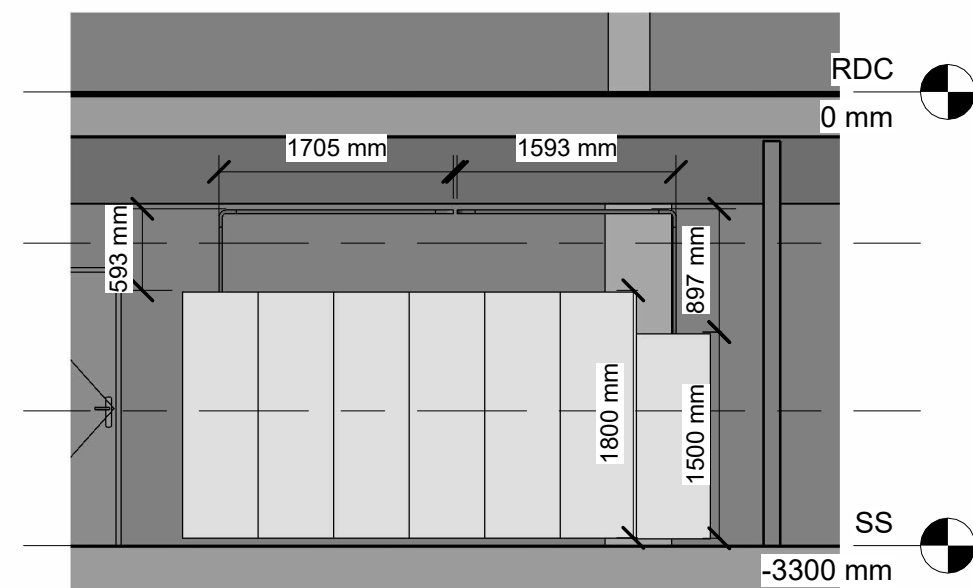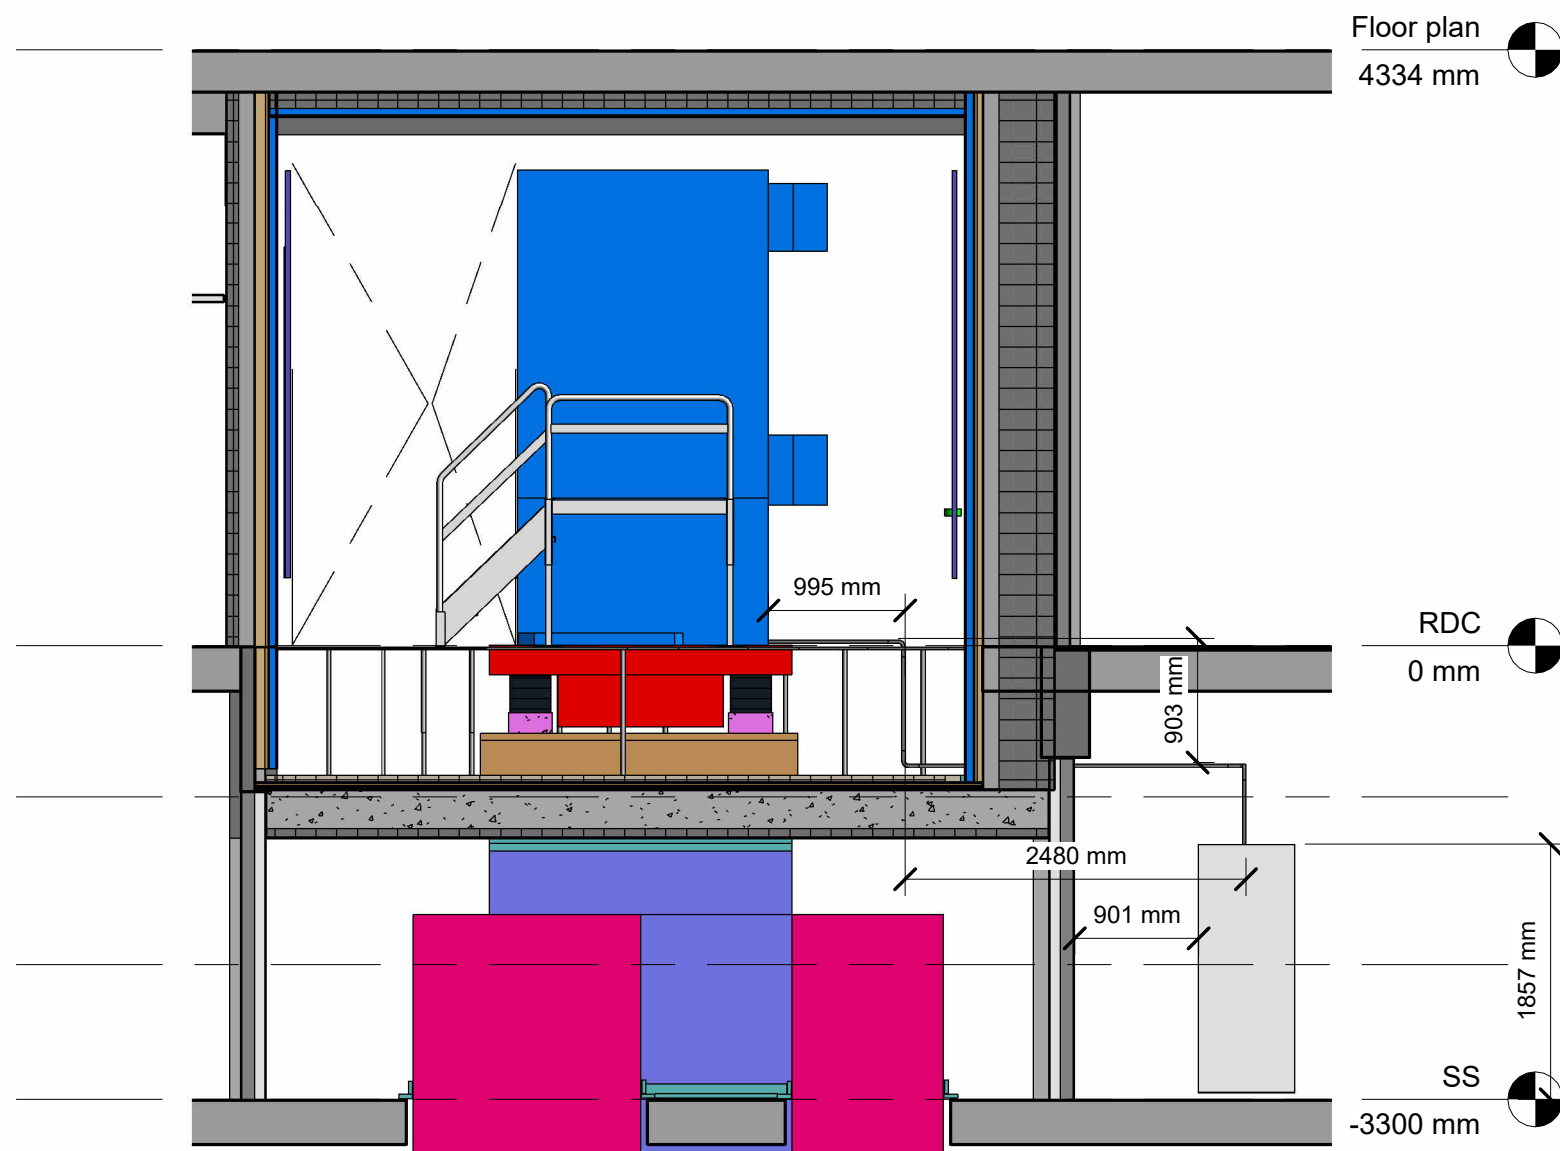

4 Coupe 32
1 : 50

BIM INGENIERIE



21, Avenue Edouard Belin
92500 Rueil-Malmaison

SORBONNE UNIVERSITE

PHASE : DCE

Chemins de cables

ARCHI10

Date	18/02/2025	ARCHI10		
Dessiné par	F.Y			
Verifié par	B.T	Indice: D	Echelle	1 : 1:50

18/02/2025 15:58:51

