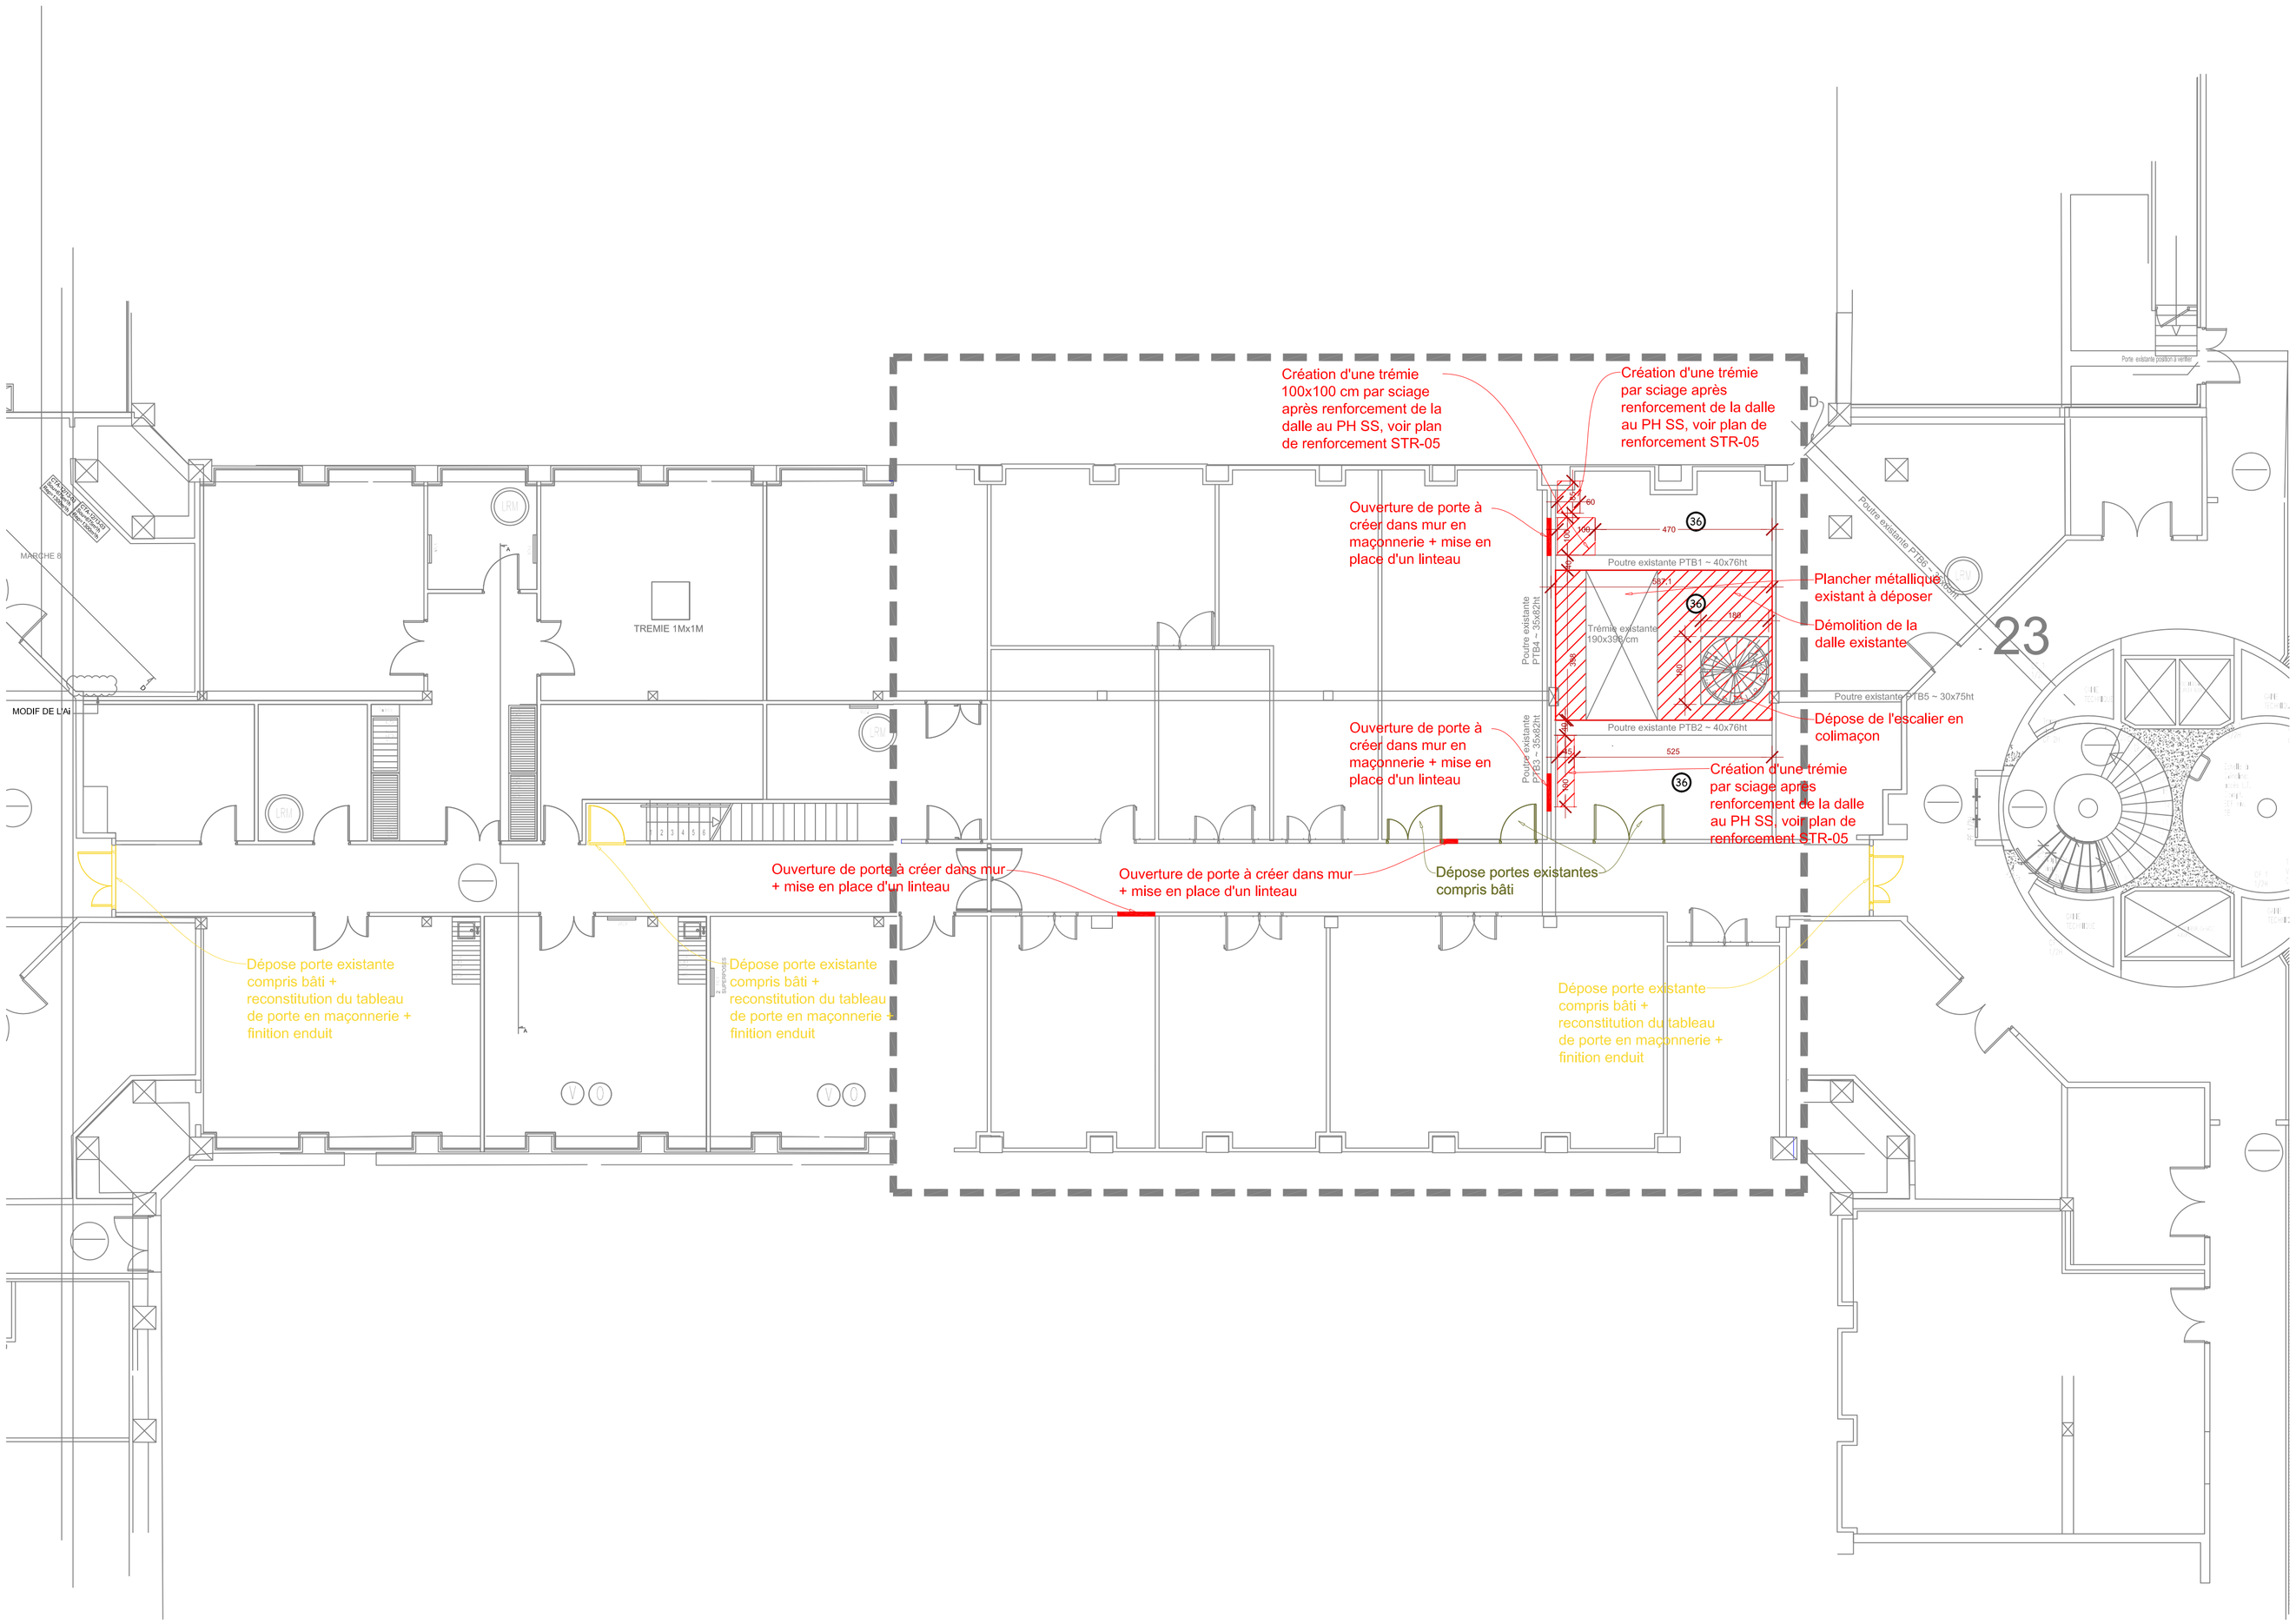

N.B :
- Aucune charge d'exploitation ne doit être appliquée au plancher en cours de création des ouvertures pour les lots techniques.
- Les aciers des chaînages verticaux et horizontaux des murs en parpaing, et des nouveaux linteaux sont de type inoxydable "Inox".

LÉGENDE DES HACHURES

- –Voiles / Poteaux existants
- –Démolition de dalles/ radiers
- –Démolition de murs
- –Dépose portes existantes compris bâti
- –Dépose portes existantes compris bâti + reconstitution du tableau des portes en maçonnerie + finition enduit
- –Pi"n"–ø–L Création d'un pieu de diamètre ø et de longueur L

PTB'n'–(...x...ht)
AI=
- –PTB"n"–(...x...) Poutres/linteaux neufs
- –Eléments béton neufs

SORBONNE UNIVERSITÉ

SORBONNE UNIVERSITE
18, Rue de la SORBONNE 75005 paris

TRAVAUX D'INSTALLATION D'UN MICROSCOPE ELECTRONIQUE EN TRANSMISSION SUR LE CAMPUS PIERRE ET MARIE CURIE

STRUCTURE
PLAN DE DEMOLITION - STR-02 - IND. D
NIVEAU PH SS

PHASE : DCE

Maître d'ouvrage :	**SORBONNE UNIVERSITE** 18, rue de la sorbonne 75005 Paris	SORBONNE UNIVERSITÉ
Bureau d'études :	**BIM INGENIERIE** 21, rue Edouard Belin 92500 Rueil-Malmaison	bim INGENIERIE