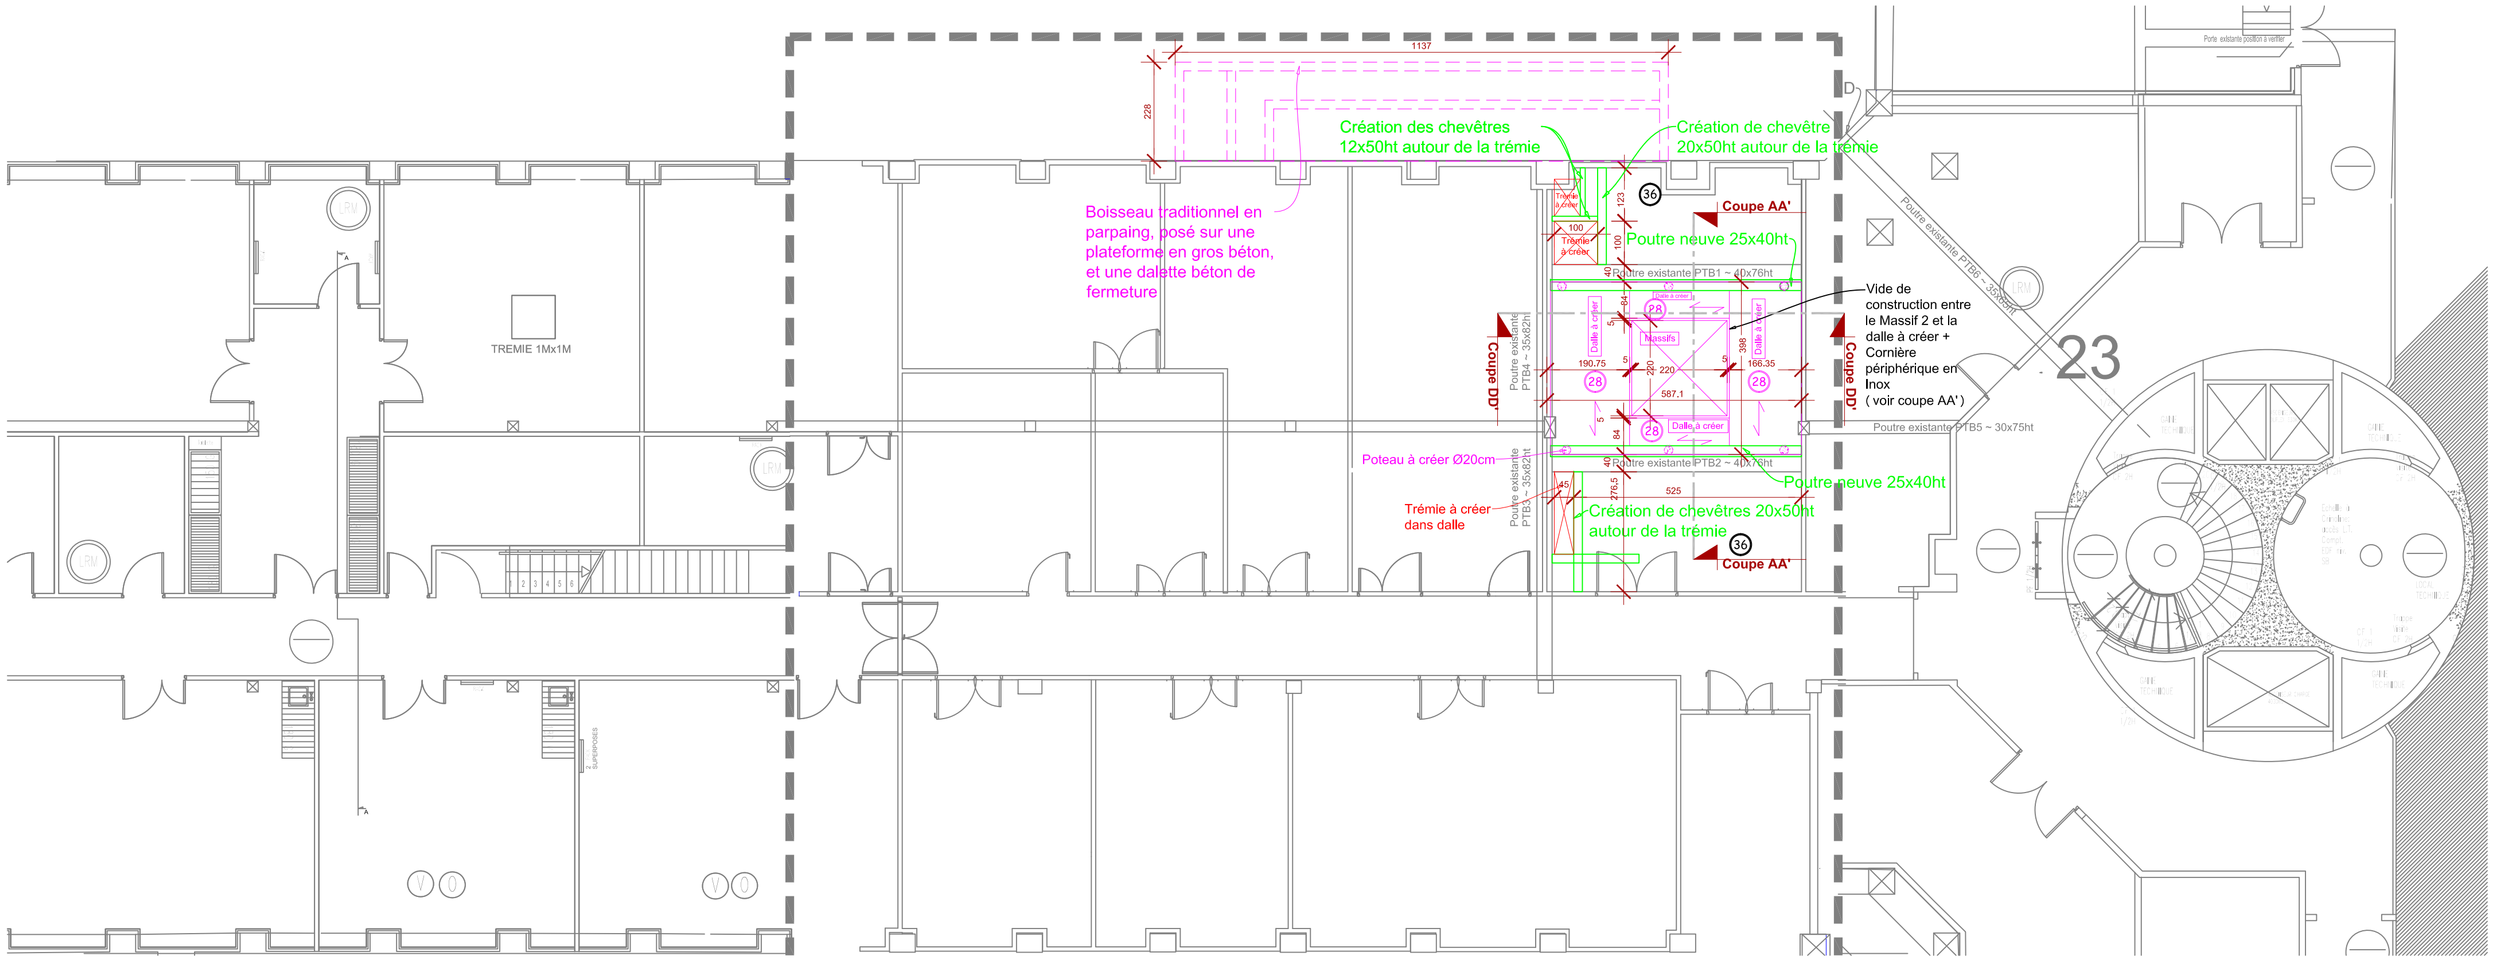

VUE EN PLAN - COFFRAGE - PH SS
Echelle 1:100

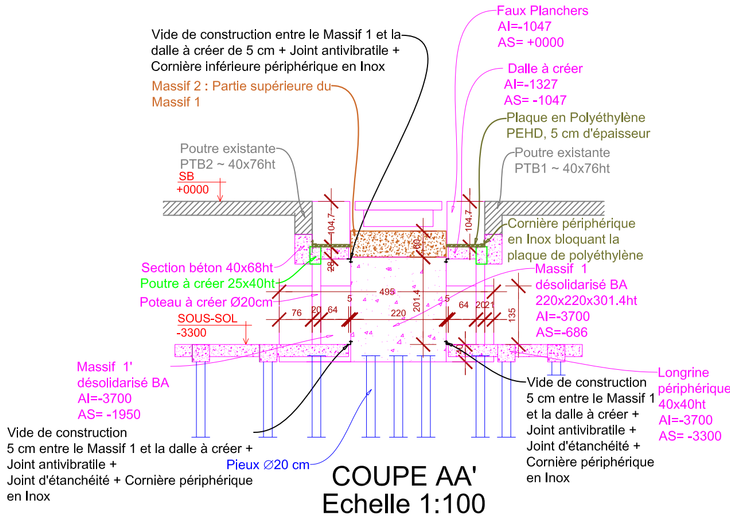

COUPE AA'
Echelle 1:100

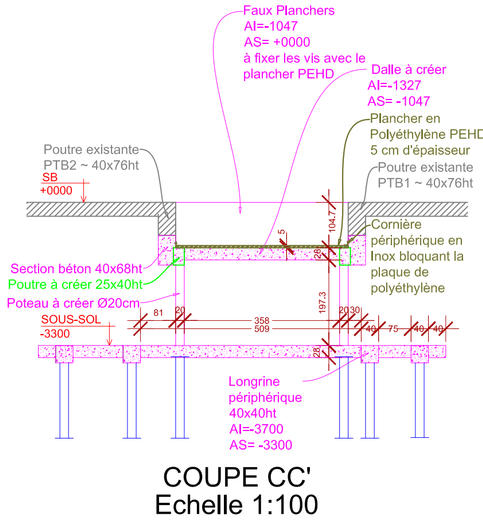

COUPE CC'
Echelle 1:100

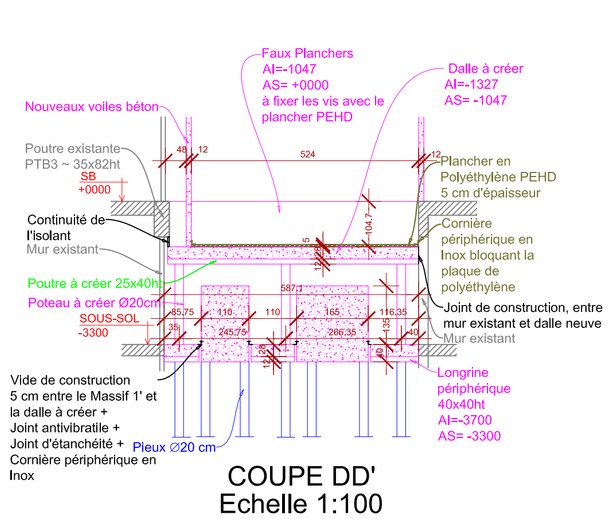

COUPE DD'
Echelle 1:100

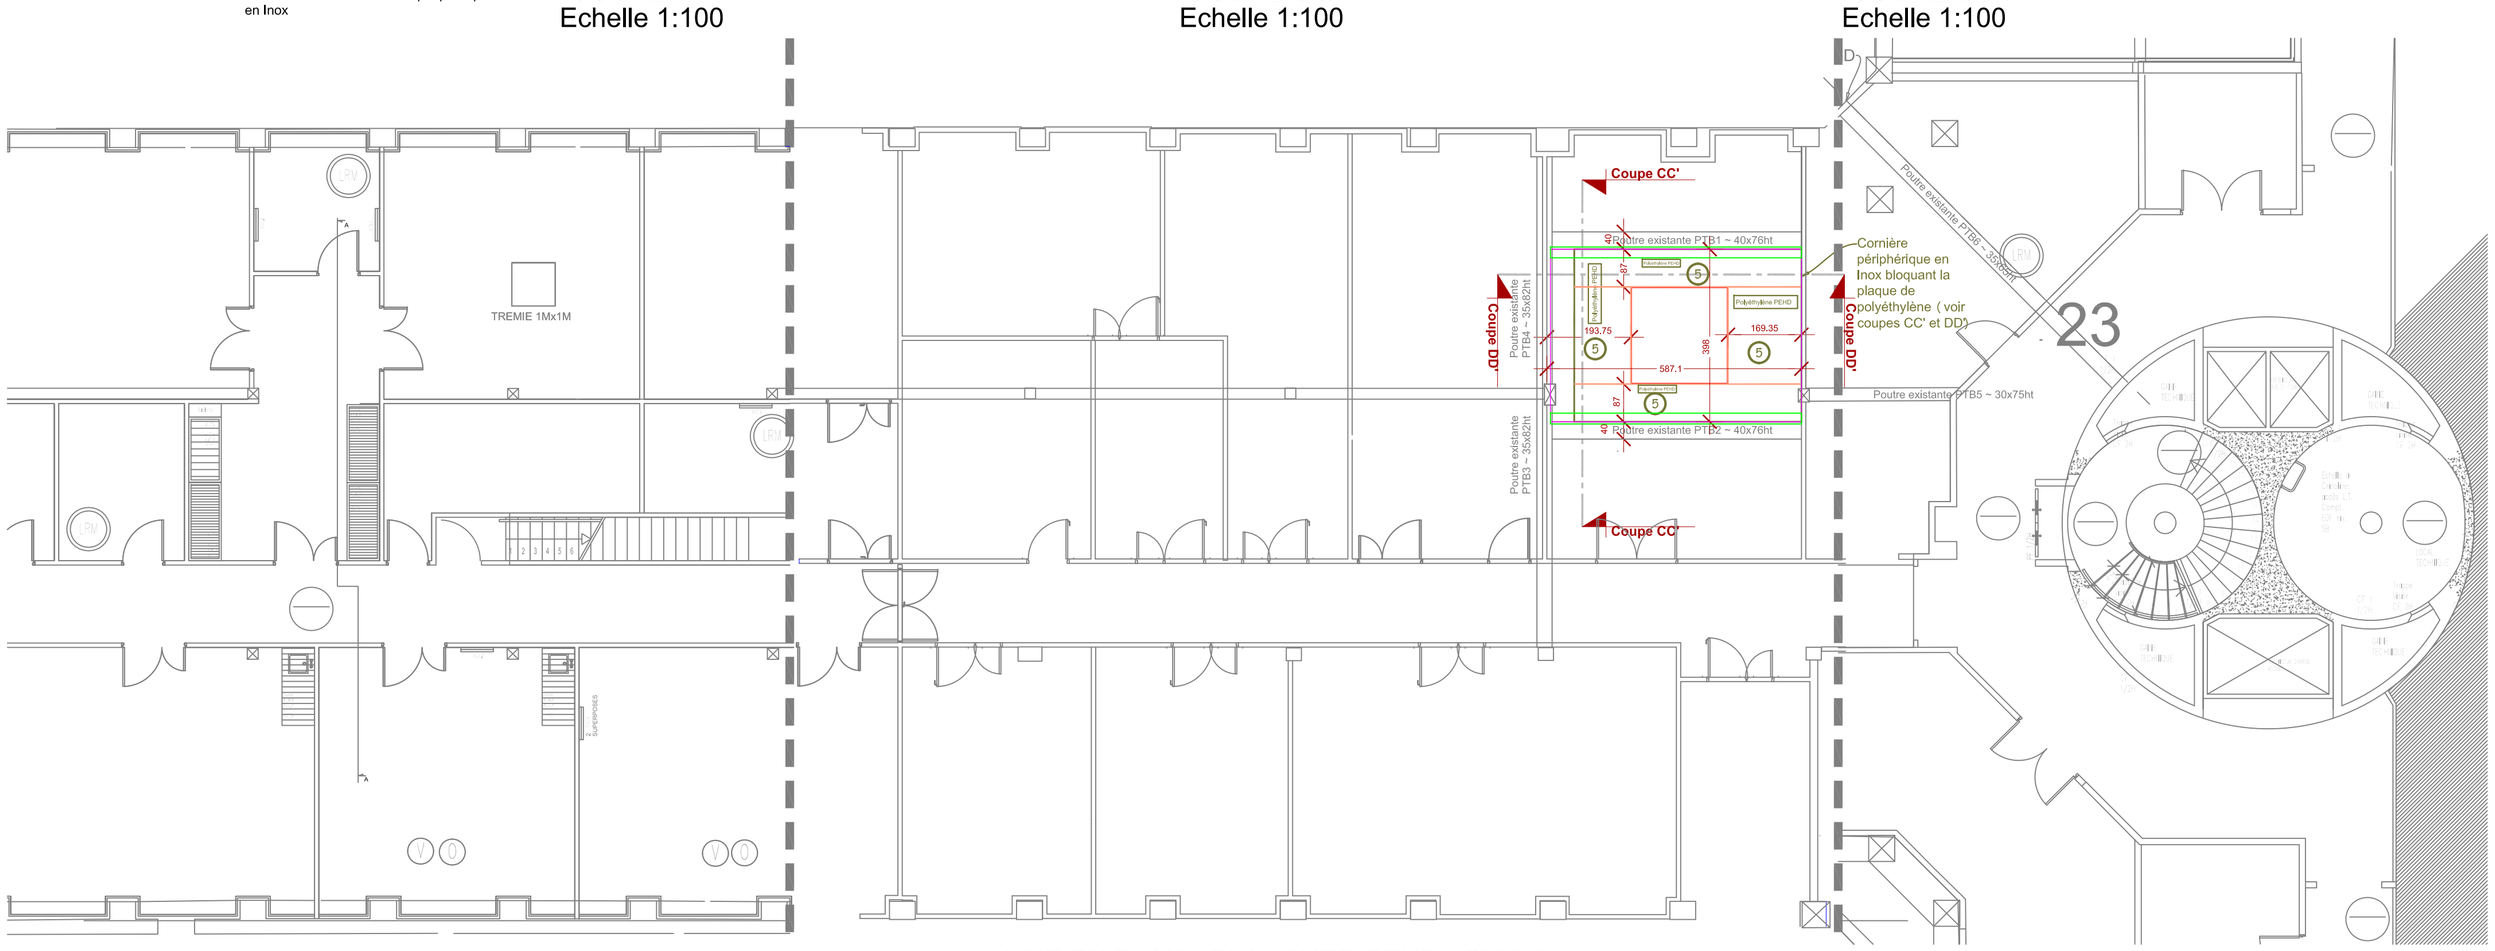

VUE EN PLAN - PLANCHER PEHD - PH SS
Echelle 1:100

N.B :
- Aucune charge d'exploitation ne doit être appliquée au plancher en cours de création des ouvertures pour les lots techniques.
- Les aciers des éléments structuraux (Massif 1, Massif 1', Massif 2, dalles, poutres et poteaux) au niveau PH SS sont de type inoxydable "Inox".
- Les aciers des chaînages verticaux et horizontaux des murs en parpaing et des nouveaux linteaux sont de type inoxydable "Inox".
- Poids total du microscope 32 KN, dont 10 KN de capot.
- Surcharge d'exploitation sur nouveaux planchers 3,5 KN/m^2.

LÉGENDE DES HACHURES

- –Volles / Poteaux existants
- –Démolition de dalles/ radiers
- –Démolition de murs
- –PI"n"–ø–L Création d'un pieu de diamètre ø et de longueur L

PTB'n'–(...x...ht)
AI=
- –PTB"n"–(...x...) Poutres/linteaux neufs
- –Eléments béton neufs
- –Création d'une porte dans éléments existants et neufs
- –Murs à boucher
- –Murs en parpaing neufs
- –Planchers en Polyéthylène haute densité PEHD 1000

SORBONNE UNIVERSITÉ

SORBONNE UNIVERSITE
18, Rue de la SORBONNE 75005 paris

TRAVAUX D'INSTALLATION D'UN MICROSCOPE ELECTRONIQUE EN TRANSMISSION SUR LE CAMPUS PIERRE ET MARIE CURIE

STRUCTURE
PLAN DE CONSTRUCTION - STR-05 - IND. D
NIVEAU PH SS

PHASE : DCE

Maître d'ouvrage :	**SORBONNE UNIVERSITE** 18, rue de la sorbonne 75005 Paris	SORBONNE UNIVERSITÉ
Bureau d'études :	**BIM INGENIERIE** 21, rue Edouard Belin 92500 Rueil-Malmaison	bim INGENIERIE