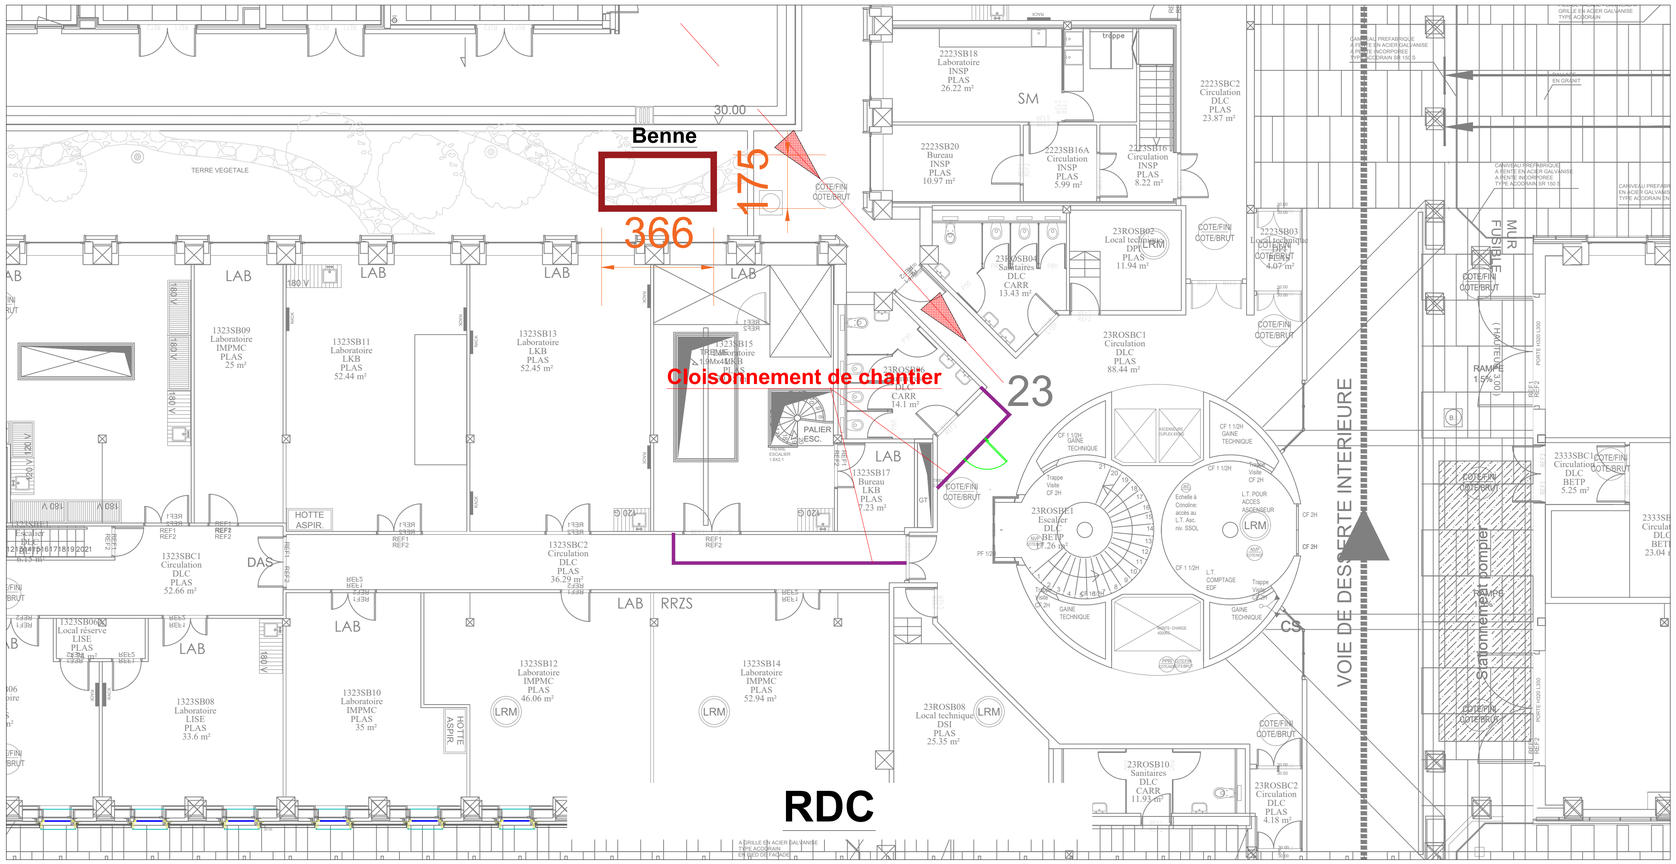

SORBONNE UNIVERSITE
18, Rue de la SORBONNE 75005 paris

TRAVAUX D'INSTALLATION D'UN MICROSCOPE ELECTRONIQUE EN TRANSMISSION SUR LE CAMPUS PIERRE ET MARIE CURIE

PLAN DES INSTALLATIONS DE CHANTIER NIVEAUX RDC/SS

PHASE : DCE

Indice: C
Echelle: 1/ 100

Maître d'ouvrage : **SORBONNE UNIVERSITE**
18, rue de la sorbonne
75005 Paris

Bureau d'études : **BIM INGENIERIE**
21, rue Edouard Belin
92500 Rueil-Malmaison