

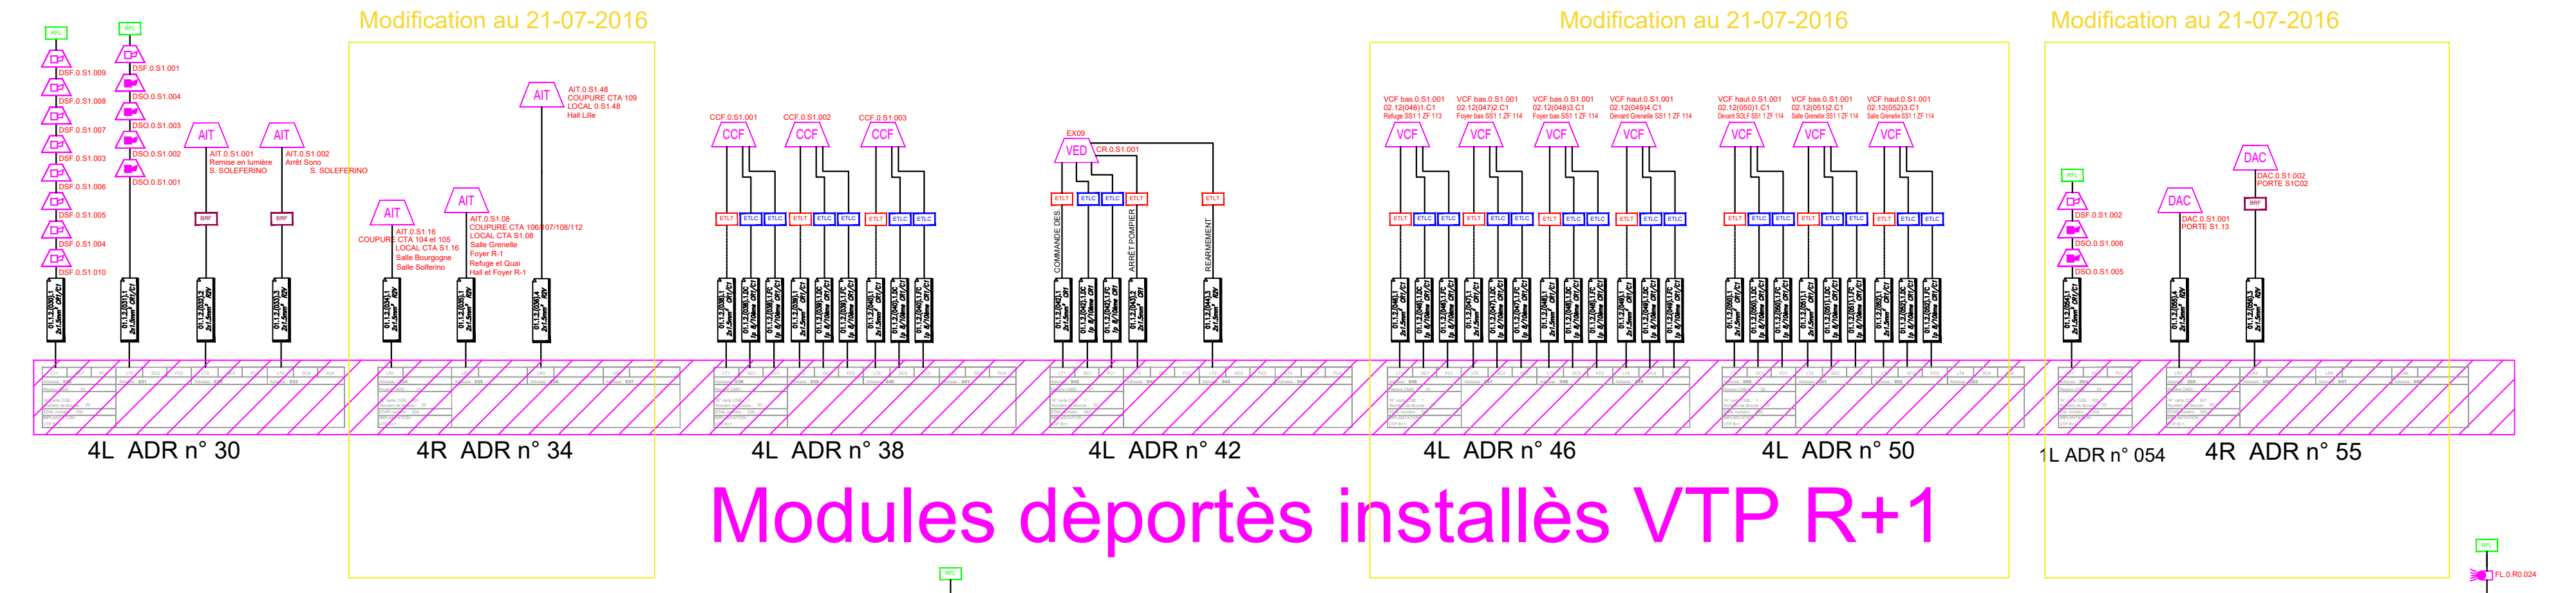



RDC

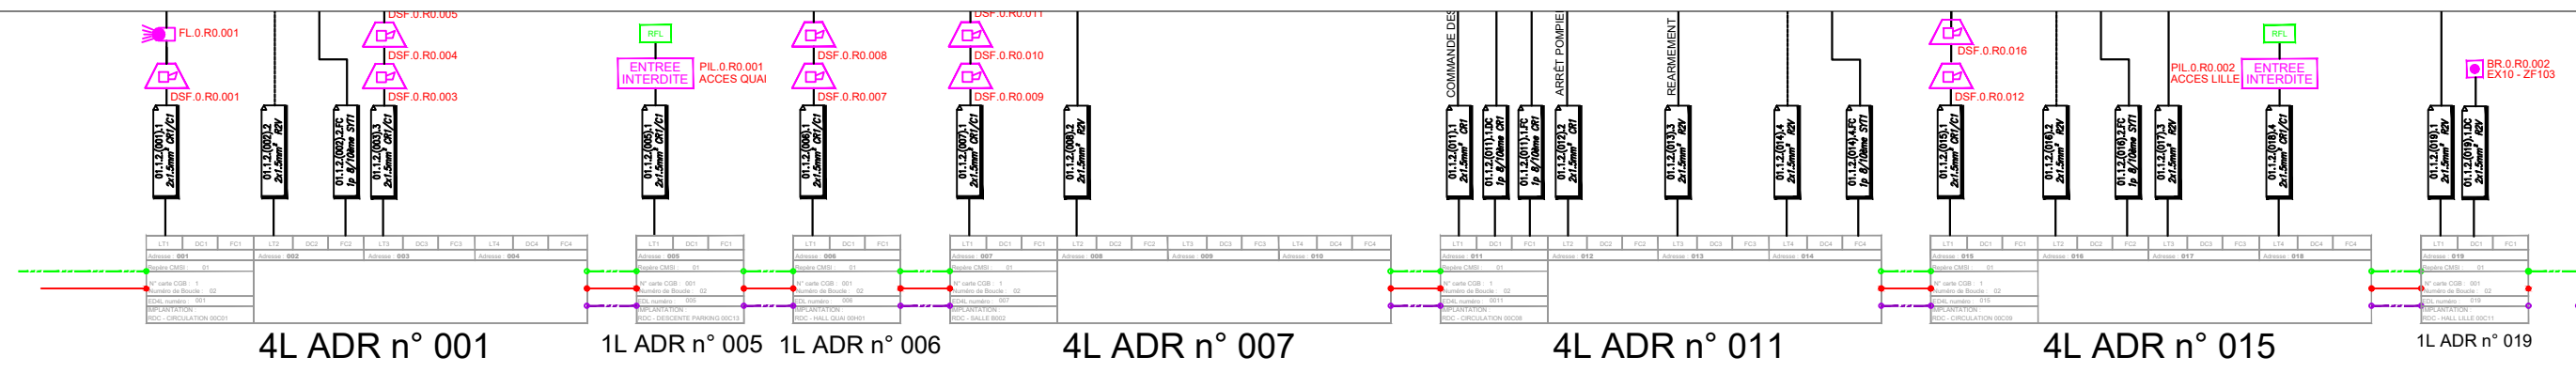

Modules déportés installés VTP R+1

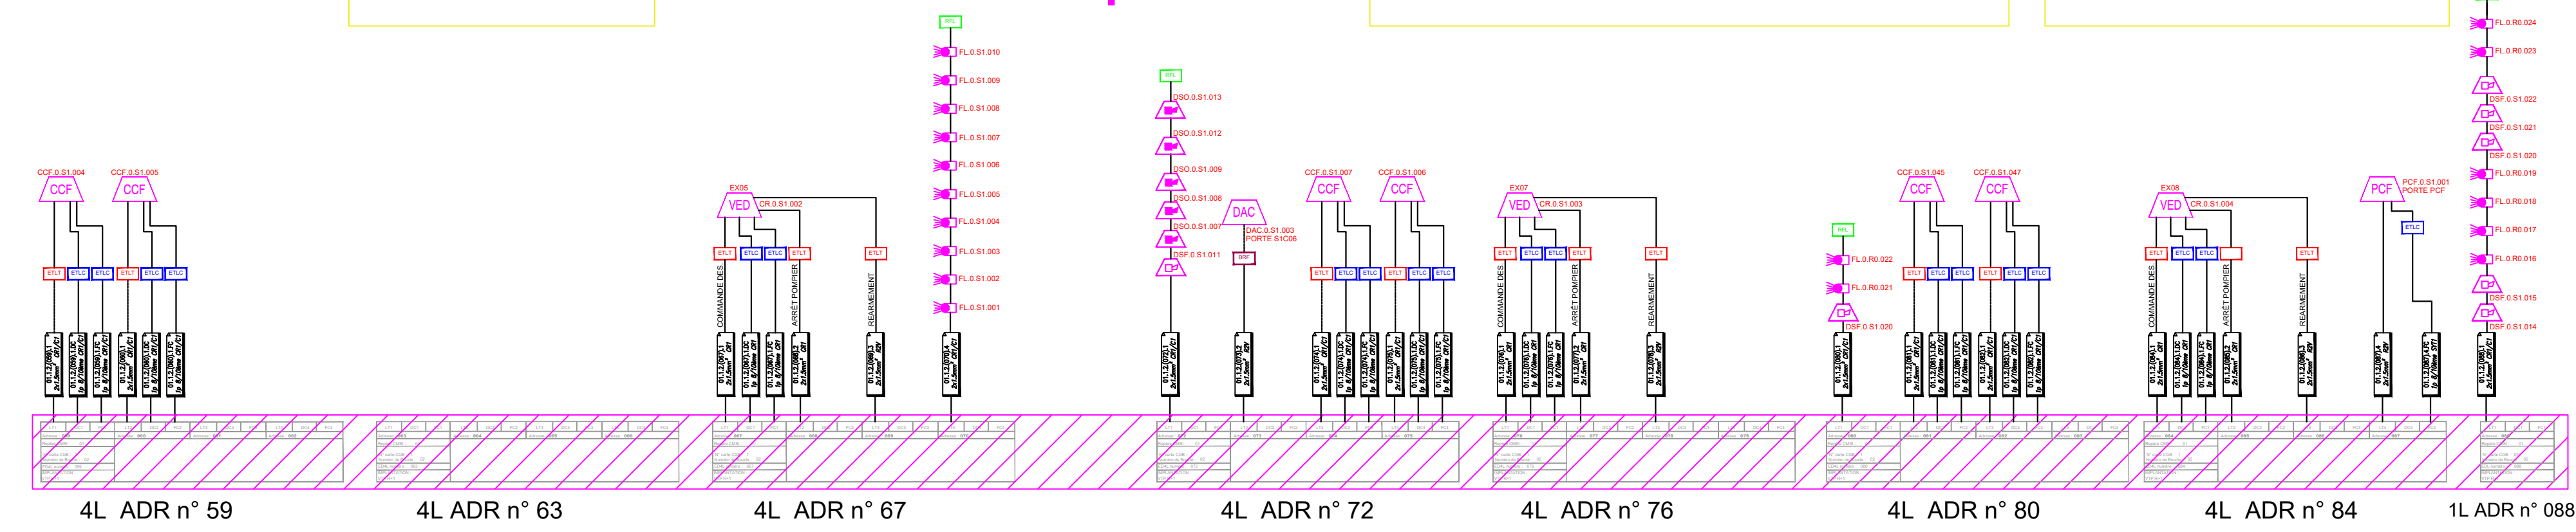


Modules déportés installés VTP R+1

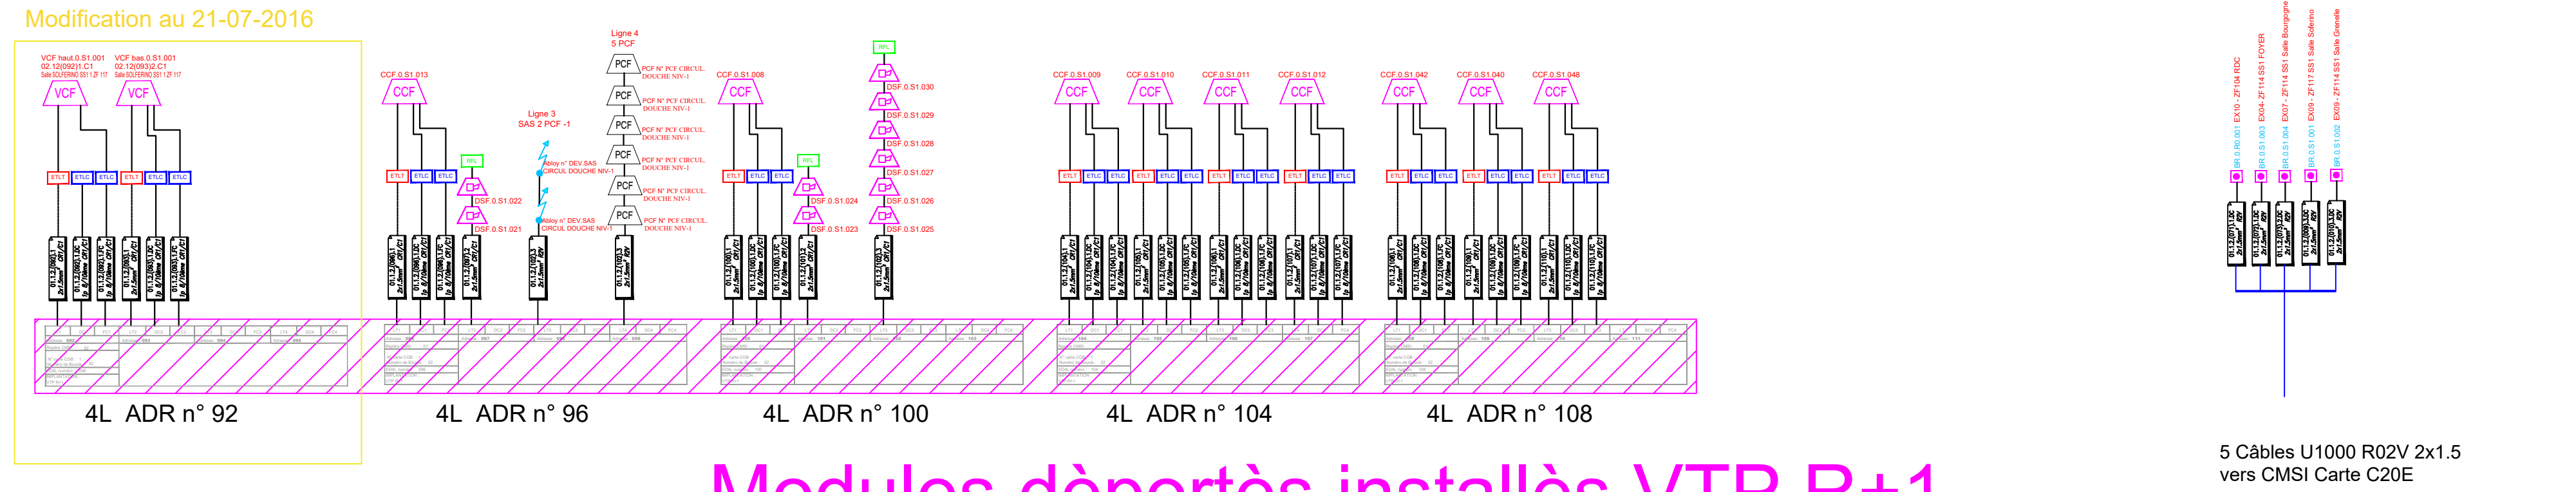


Modules déportés installés VTP R+1

SS1

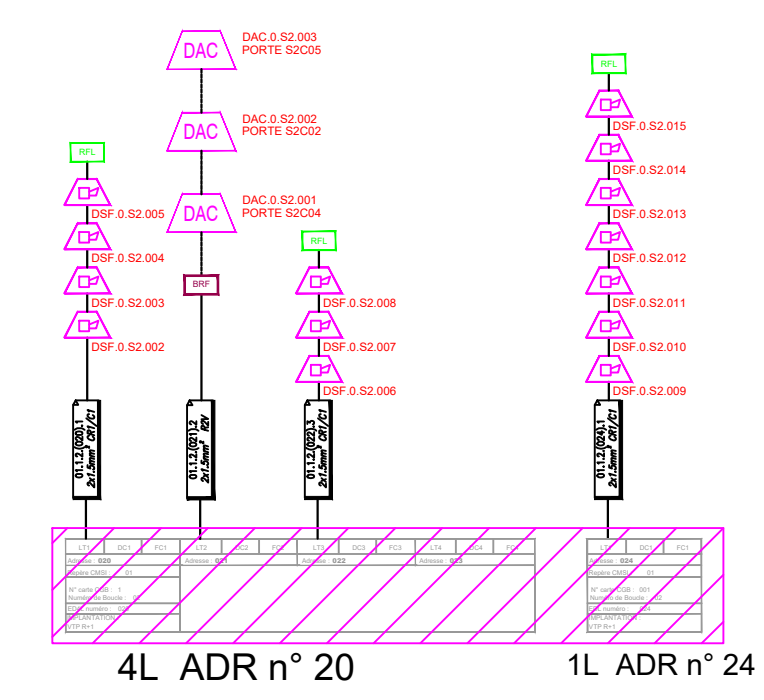

Modules déportés installés VTP R+1

SS2

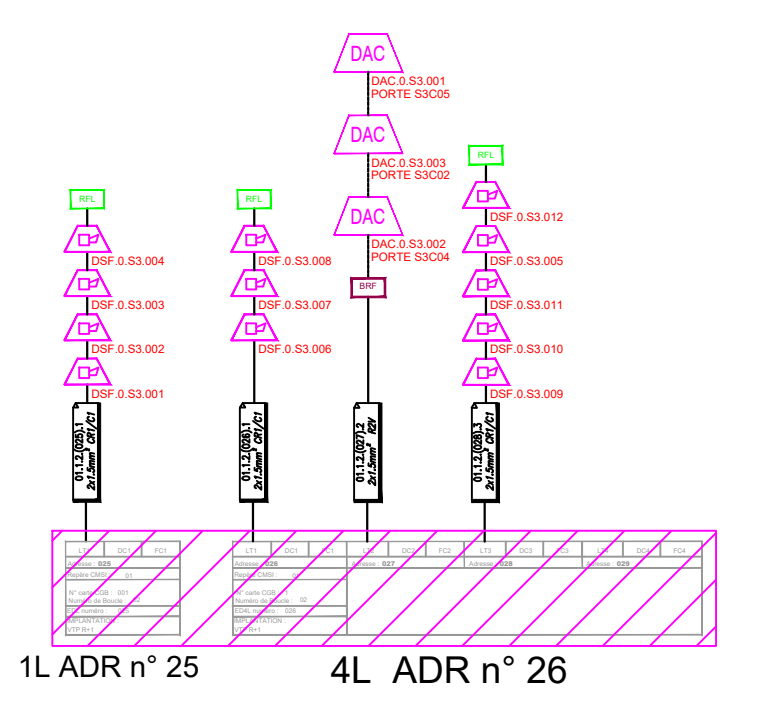

Modules déportés installés VTP R+1

SS3



**MAITRE D'OUVRAGE**  
**CAISSE DES DEPOTS**  
Secrétariat général du groupe  
SDAIO Achats Immobilier / Logistique  
56 rue de Lille  
75356 PARIS 07

**REPLACEMENT DU SYSTEME DE SECURITE INCENDIE ET DESENFUMAGE NATUREL DES COMPARTIMENTS DE L'Immeuble 15 Quai Anatole France - 75007 PARIS**

**DOE**

PLAN Synoptique Asservissements Général

Fichier : - Plan Synoptique asservissements vue général-DOE.dwg

Echelle = Sans

INDEX	DATE	MODIFICATIONS	N° PLAN
0	21/07/2016	Recueilment mise à jour avec VCF SS1	SYNG
A	01/10/2018	Rajout de 5 PCF ligne 4 et 2 Abloy ligne 3, SS1	

COORDINATEUR SSI

 **QUASSI** le de France  
1 Rue du 20 août 1944  
VELIZY PLUS DAT E  
78941 VELIZY CEDEX

MAITRE D'OEUVRE

 **ALSTRAIT**  
12 Avenue d'Alsace  
75013 PARIS  
Tél : 01 53 73 45 50 - Fax : 01 53 73 96 53  
Email : alstreat@alstreat-consulting.com

BUREAU DE CONTROLE

 **ALSTRAIT**  
1 rue Le Colosseur  
94018 RANGIS CEDEX  
Tél : 01 70 37 71 56 - Fax : 01 70 39 07 89  
Email : mery@alstreat-consulting.com

ENTREPRISE

 **AMICA**  
201 RUE DE LA SERRA  
95 BALMA DE LAZAR 95700 CORMEIL  
Tél : 01 43 38 88 88 - Fax : 01 43 38 88 88  
Email : amica@amica.com