
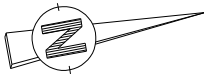


BAT 0435 ETAGE 01

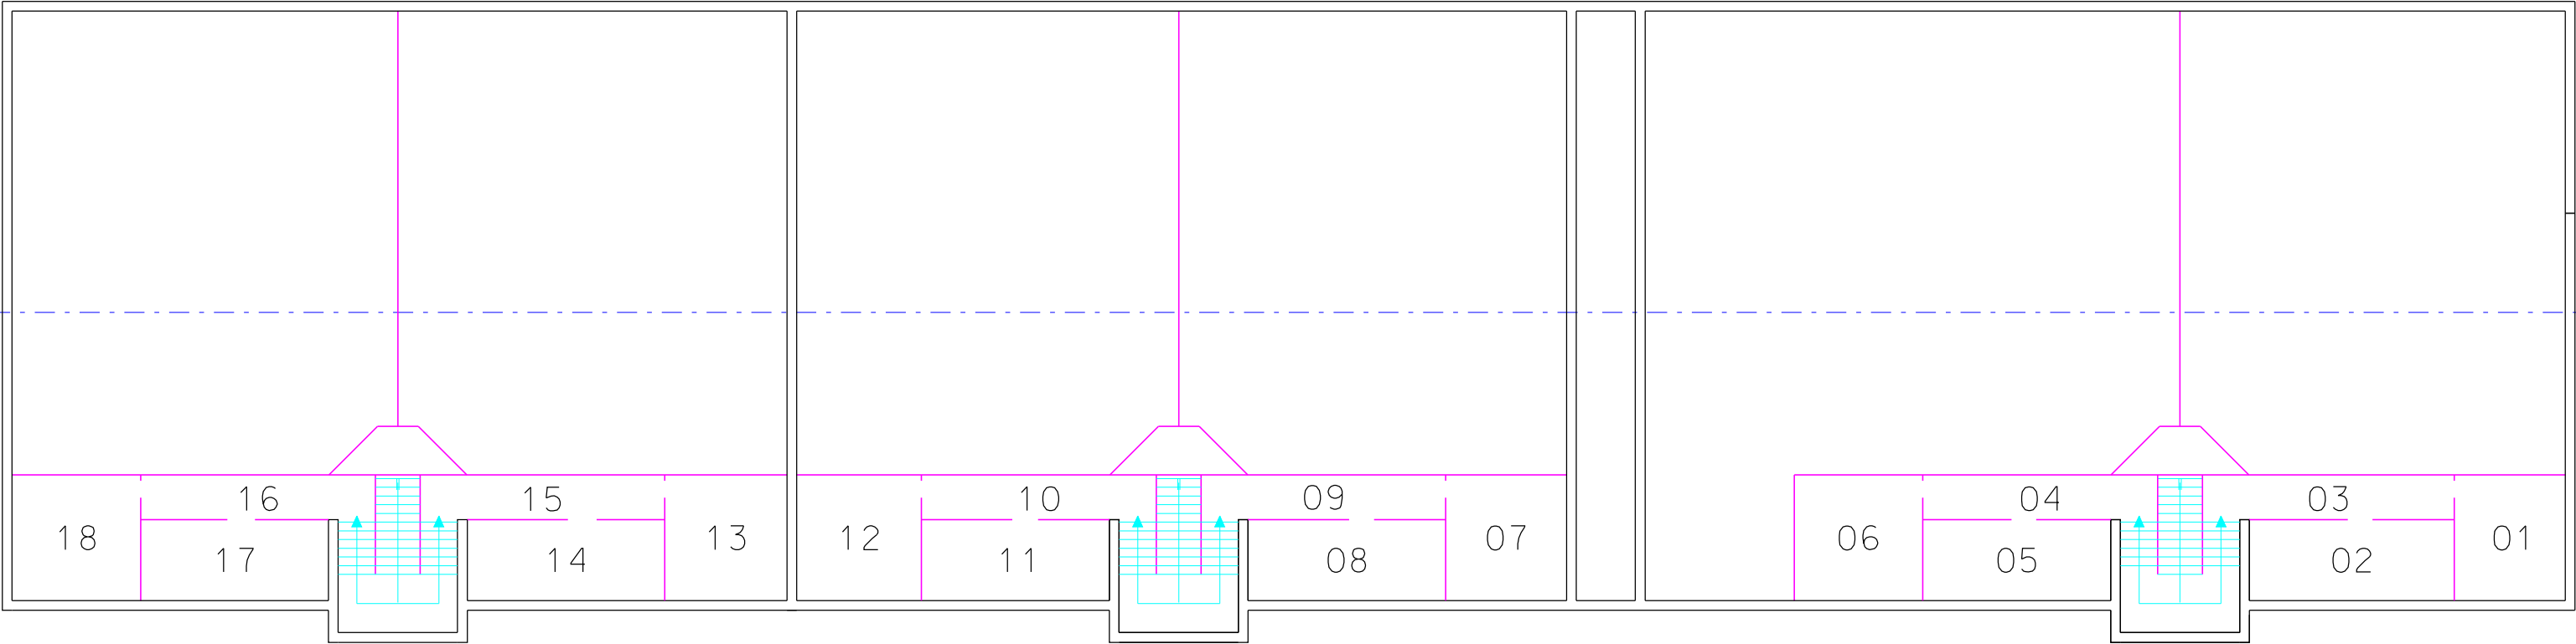

Dessiné par :
reprise.vrs
Sylvestre VELOSON

Chef de l'USID de Montlhéry
Lieutenant Colonel L. DRAUD

ESSONNE
OLLAINVILLE

TERRAIN D'EXERCICES DE LINAS-MONTLHÉRY
ATELIER 2A

PLAN DU REFERENTIEL

NIVEAU
1er NIVEAU

Echelle : 1/200

SGA
Secrétariat général pour l'administration

Chorus Imm.:
158449
Chorus Comp.:
297740

Nom de la fiche :
910425001F_0435_N_01_ATL

Date création : 29/07/2010
Date indice :

Indice
1

