



Plan mobilier 02

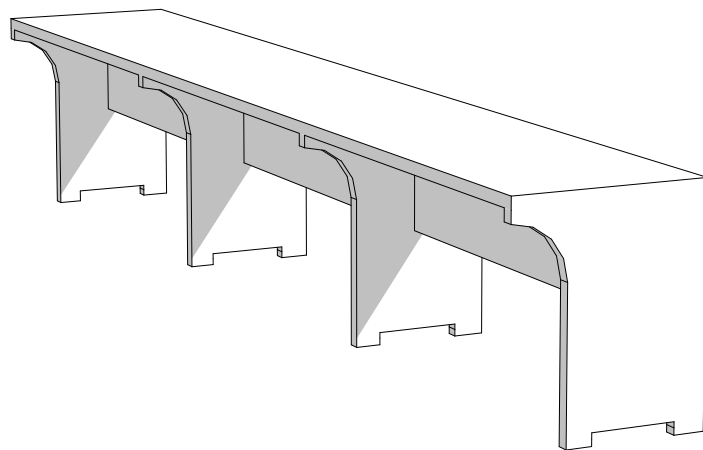


Perspective

Traitement finition vernis protecteur
Mobilier en bois massif poncé Chêne avec
option Mélèze

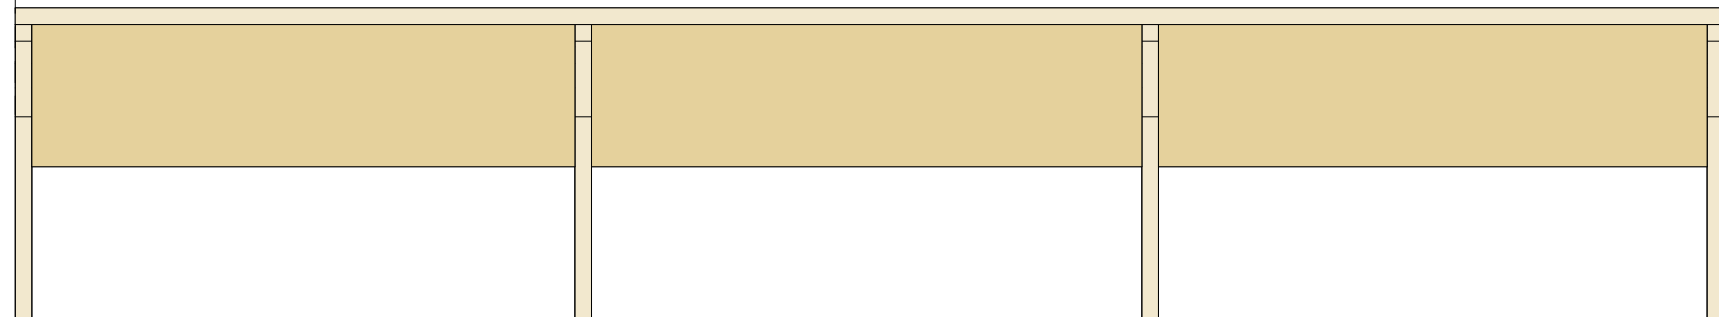

Élévation mobilier 02

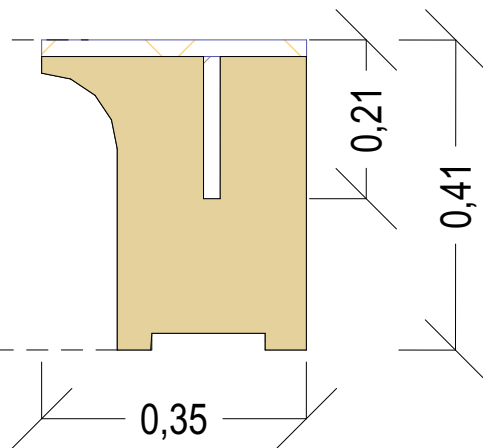

Coupe mobilier 02

Pavillon d'accueil
JOUVENCE

RNR FORÊT D'EXCEPTION
DU VAL SUZON
MESSIGNY-ET-VANTOUX

MAITRISE D'OUVRAGE



OFFICE NATIONAL DES FORÊTS
11, rue René Char
21000 Dijon
www.onf.fr

ARCHITECTES URBANISTES



STUDIOMUSTARD ARCHITECTURE
6, rue Pasteur 21000 Dijon
T : 03 80 30 00 13
contact@studiomustard.com

BUREAU D'ÉTUDES STRUCTURE



MOBILIER 02
Banc sans coffre
de rangement

PHASE	DCE
ECHELLE	1/10
DATE	15/07/2025
INDICE	00