


- 1

Tôle acier ondulée teinte noir mat sur les deux faces + feutre anti-condensation  
Produit : Fréquence® 13.76.18 Qualité : Naturel 35µ Teinte : Blackberry 49MC  
ou équivalent
- 2

Pieux vissés

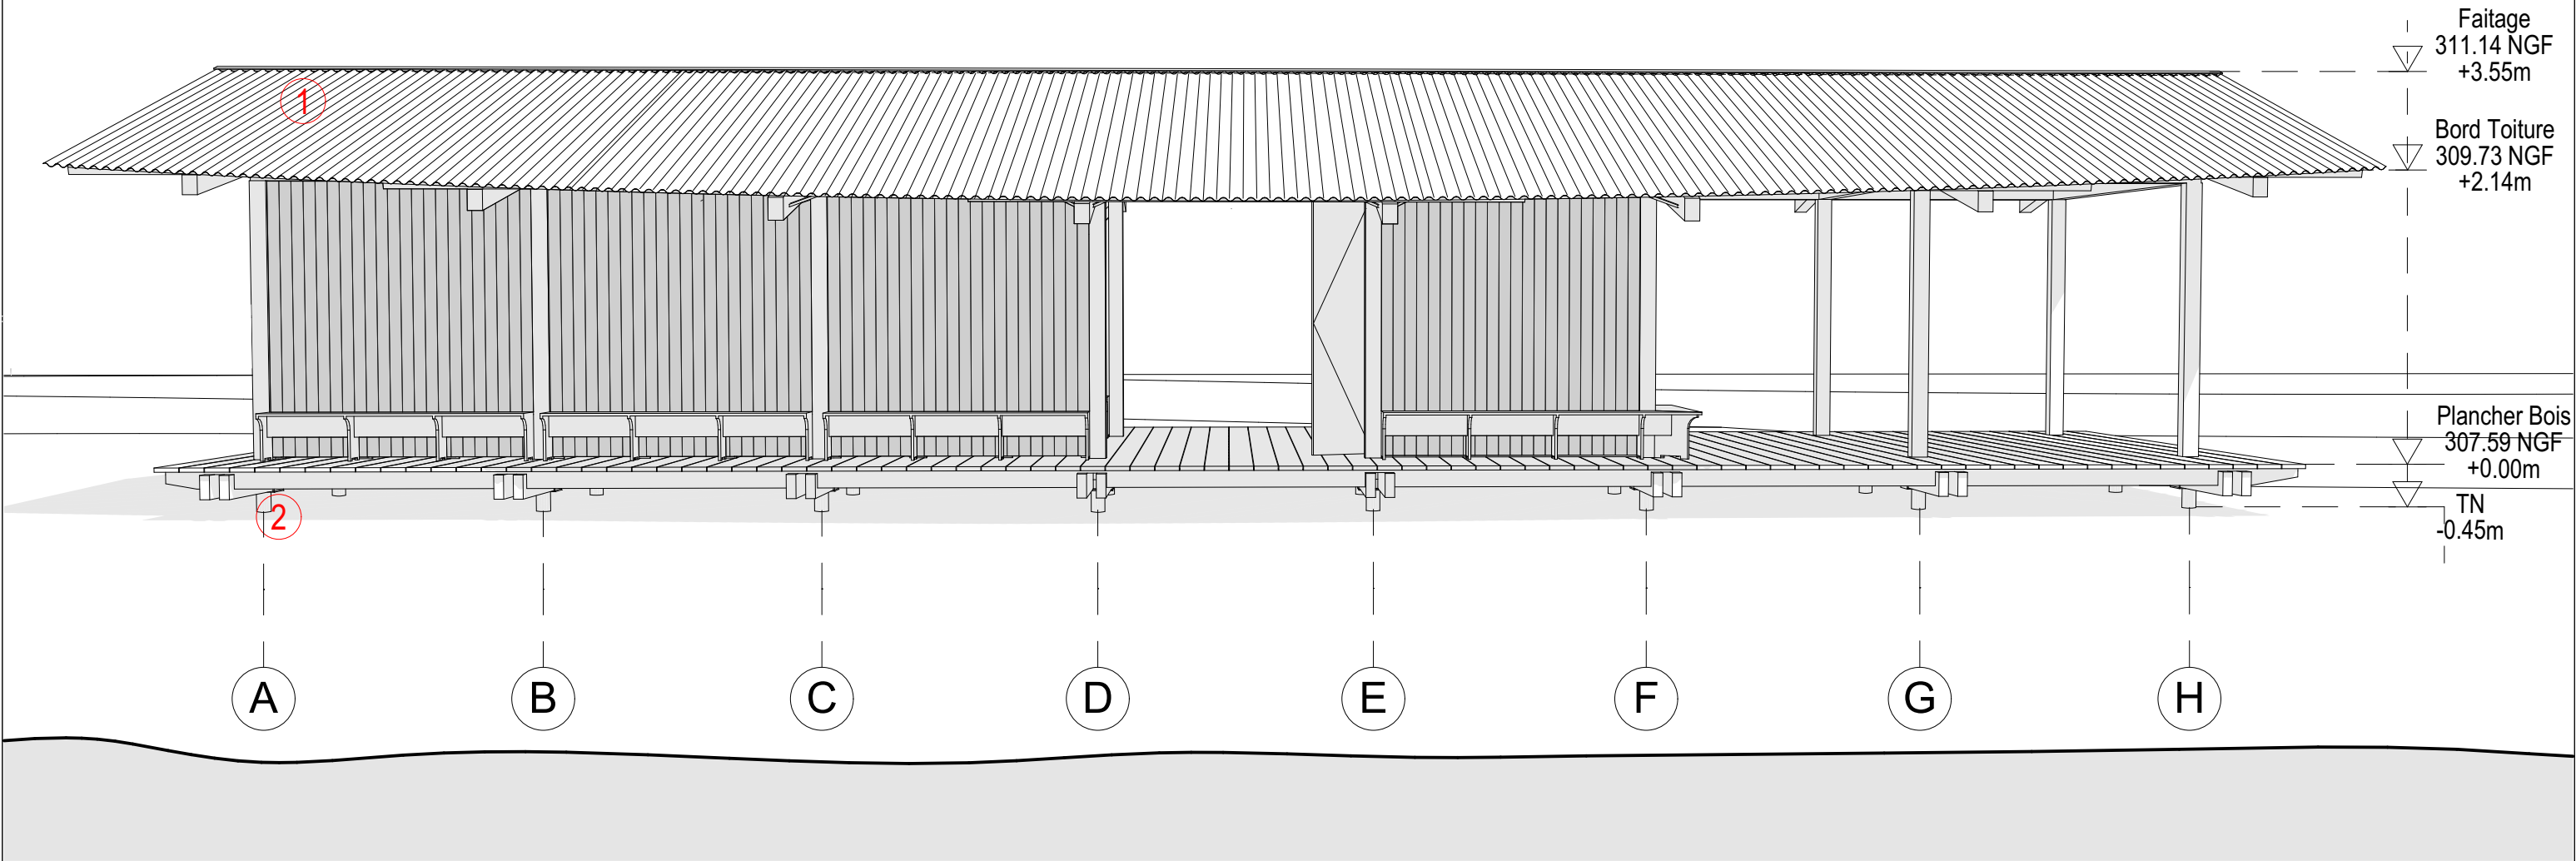

Pavillon d'accueil  
JOUVENCE

RNR FORÊT D'EXCEPTION  
DU VAL SUZON  
MESSIGNY-ET-VANTOUX

MAITRISE D'OUVRAGE



OFFICE NATIONAL DES FORÊTS  
11, rue René Char  
21000 Dijon  
www.onf.fr

ARCHITECTES URBANISTES



STUDIOMUSTARD ARCHITECTURE  
6, rue Pasteur 21000 Dijon  
T : 03 80 30 00 13  
contact@studiomustard.com

BUREAU D'ÉTUDES STRUCTURE



Façade Ouest

PHASE	DCE
ECHELLE	1:50
DATE	15/07/2025
INDICE	00