

[illegible]

Architectural section drawing of a pavilion structure. The drawing includes technical annotations in French: "Tôle acier ondulée" (corrugated steel sheet), "Châssis en bois" (wood frame), "307,59 MGP = 0,300", and "307,41 MGP". It also shows ground level markers "TN = TA" and a dashed line indicating a slope.

Architectural section drawing of a building with a long, low profile and a dark, textured roof. The building is surrounded by dense, stylized green foliage. The drawing includes human figures for scale and various annotations in red and blue text. Red dashed lines indicate boundaries. The ground is shown in a dark brown color.

Pavillon d'accueil JUVENCE

**RNR FORÊT D'EXCEPTION
DU VAL SUZON
MESSIGNY-ET-VANTOUX**

MAITRISE D'OUVRAGE



OFFICE NATIONAL DES FORÊTS

11, rue René Char
21000 Dijon

www.onf.fr

ARCHITECTES URBANISTES




**STUDIOMUSTARD
ARCHITECTURE**
6, rue Pasteur 21000 Dijon
T : 03 80 30 00 13
contact@studiomustard.com


PC05

Façades


PHASE	PC
ECHELLE	1:200
DATE	23/09/2024
INDICE	00

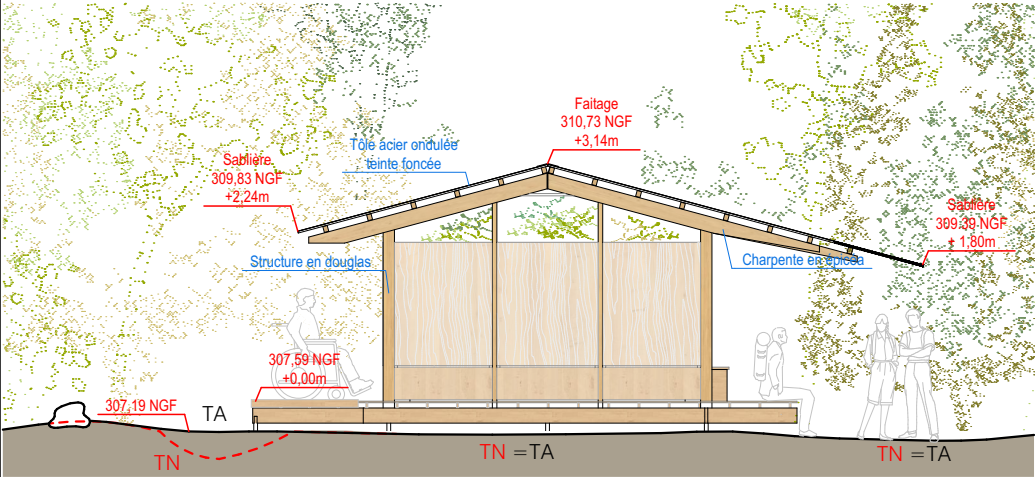


Façade Nord

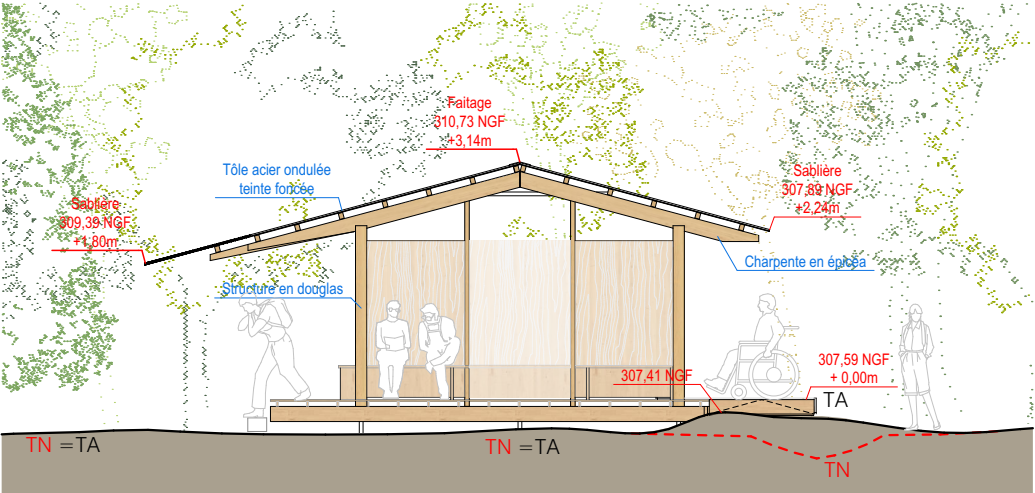

Façade Sud

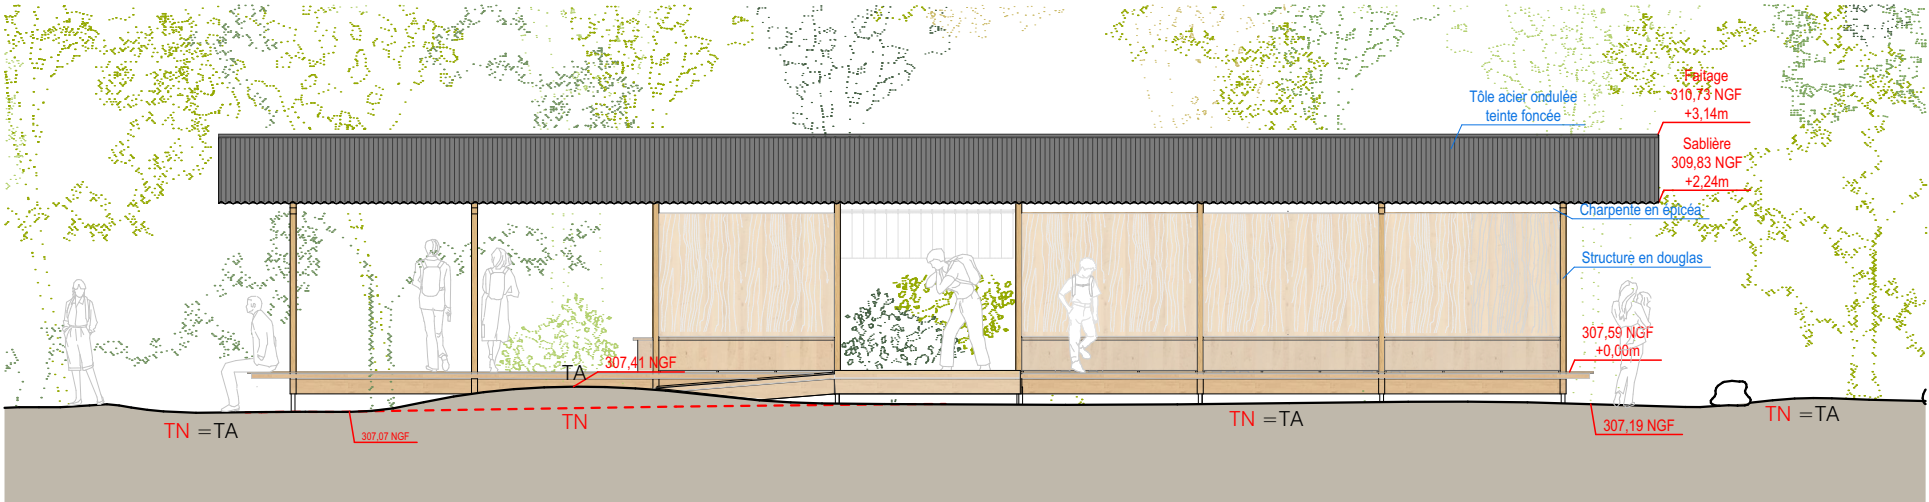

Façade Est

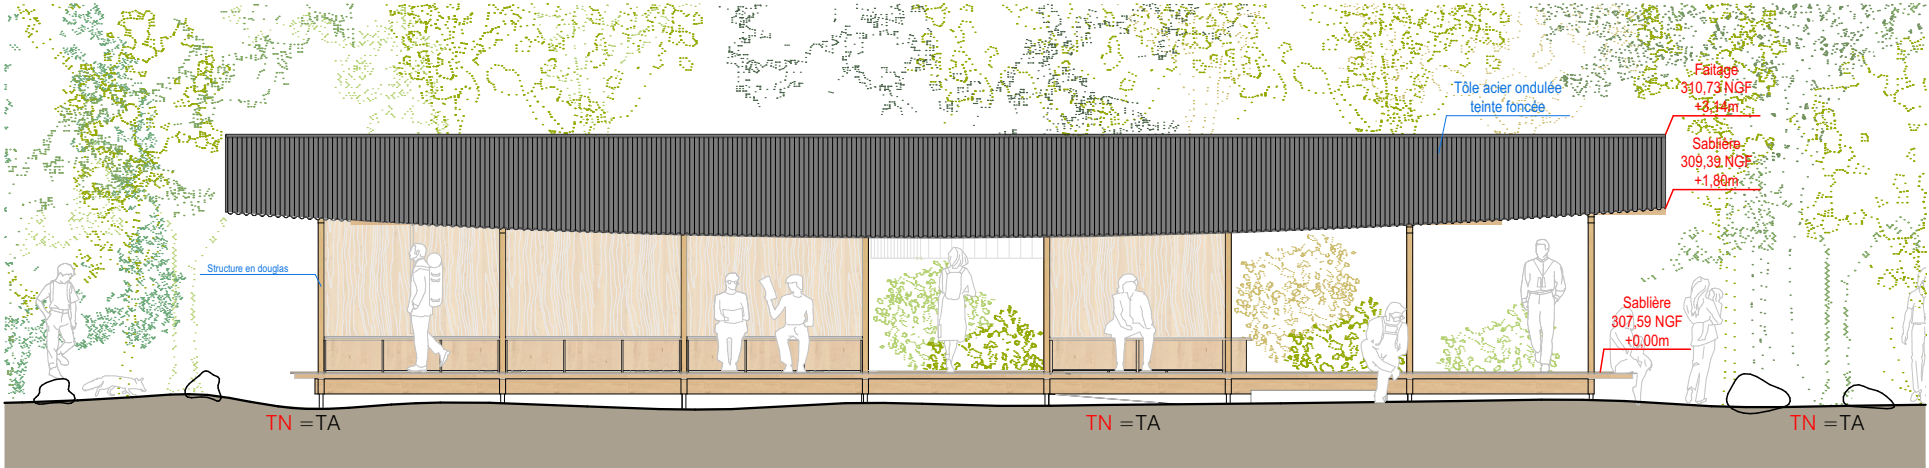

Façade Ouest

Pavillon d'accueil JOUVENCE

RNR FORÊT D'EXCEPTION
DU VAL SUZON
MESSIGNY-ET-VANTOUX

MAITRISE D'OUVRAGE



OFFICE NATIONAL DES FORÊTS

11, rue René Char
21000 Dijon

www.onf.fr

ARCHITECTES URBANISTES

STUDIO MUSTARD
ARCHITECTURE
6, rue Pasteur 21000 Dijon
T : 03 80 30 00 13
contact@studiomustard.com

PC05 Façades

PHASE	PC
ECHELLE	1:100
DATE	23/09/2024
INDICE	00



Ce photomontage n'intègre par le projet d'intégration paysagère du pavillon d'accueil.

Vue depuis l'entrée de la randonnée de la fontaine de Jouvence vers la départementale 7

Pavillon d'accueil JOUVENCE

RNR FORÊT D'EXCEPTION
DU VAL SUZON
MESSIGNY-ET-VANTOUX

MAITRISE D'OUVRAGE



OFFICE NATIONAL DES FORÊTS

11, rue René Char
21000 Dijon

www.onf.fr

ARCHITECTES URBANISTES

STUDIO MUSTARD
ARCHITECTURE
6, rue Pasteur 21000 Dijon
T : 03 80 30 00 13
contact@studiomustard.com

PC06

Insertion du pavillon
dans l'environnement
actuel
(Les aménagements
paysagers ne sont pas
représentés)

PHASE	PC
ECHELLE	/
DATE	23/09/2024
INDICE	00

PC07.1 - Vue depuis le parking - Aire de Jouvence



PC07.2 - Vue depuis le sous-bois du Val Suzon



PC08.1 - Vue depuis l'entrée de la parcelle



PC08.2 - Vue depuis la départementale 7



Pavillon d'accueil
JOUVENCE

RNR FORÊT D'EXCEPTION
DU VAL SUZON
MESSIGNY-ET-VANTOUX

MAITRISE D'OUVRAGE



OFFICE NATIONAL DES FORÊTS


11, rue René Char
21000 Dijon
www.onf.fr

ARCHITECTES URBANISTES

STUDIO MUSTARD
ARCHITECTURE
6, rue Pasteur 21000 Dijon
T : 03 80 30 00 13
contact@studiomustard.com

PC07/08
Environnement
proche et lointain

PHASE	PC
ECHELLE	/
DATE	23/09/2024
INDICE	00

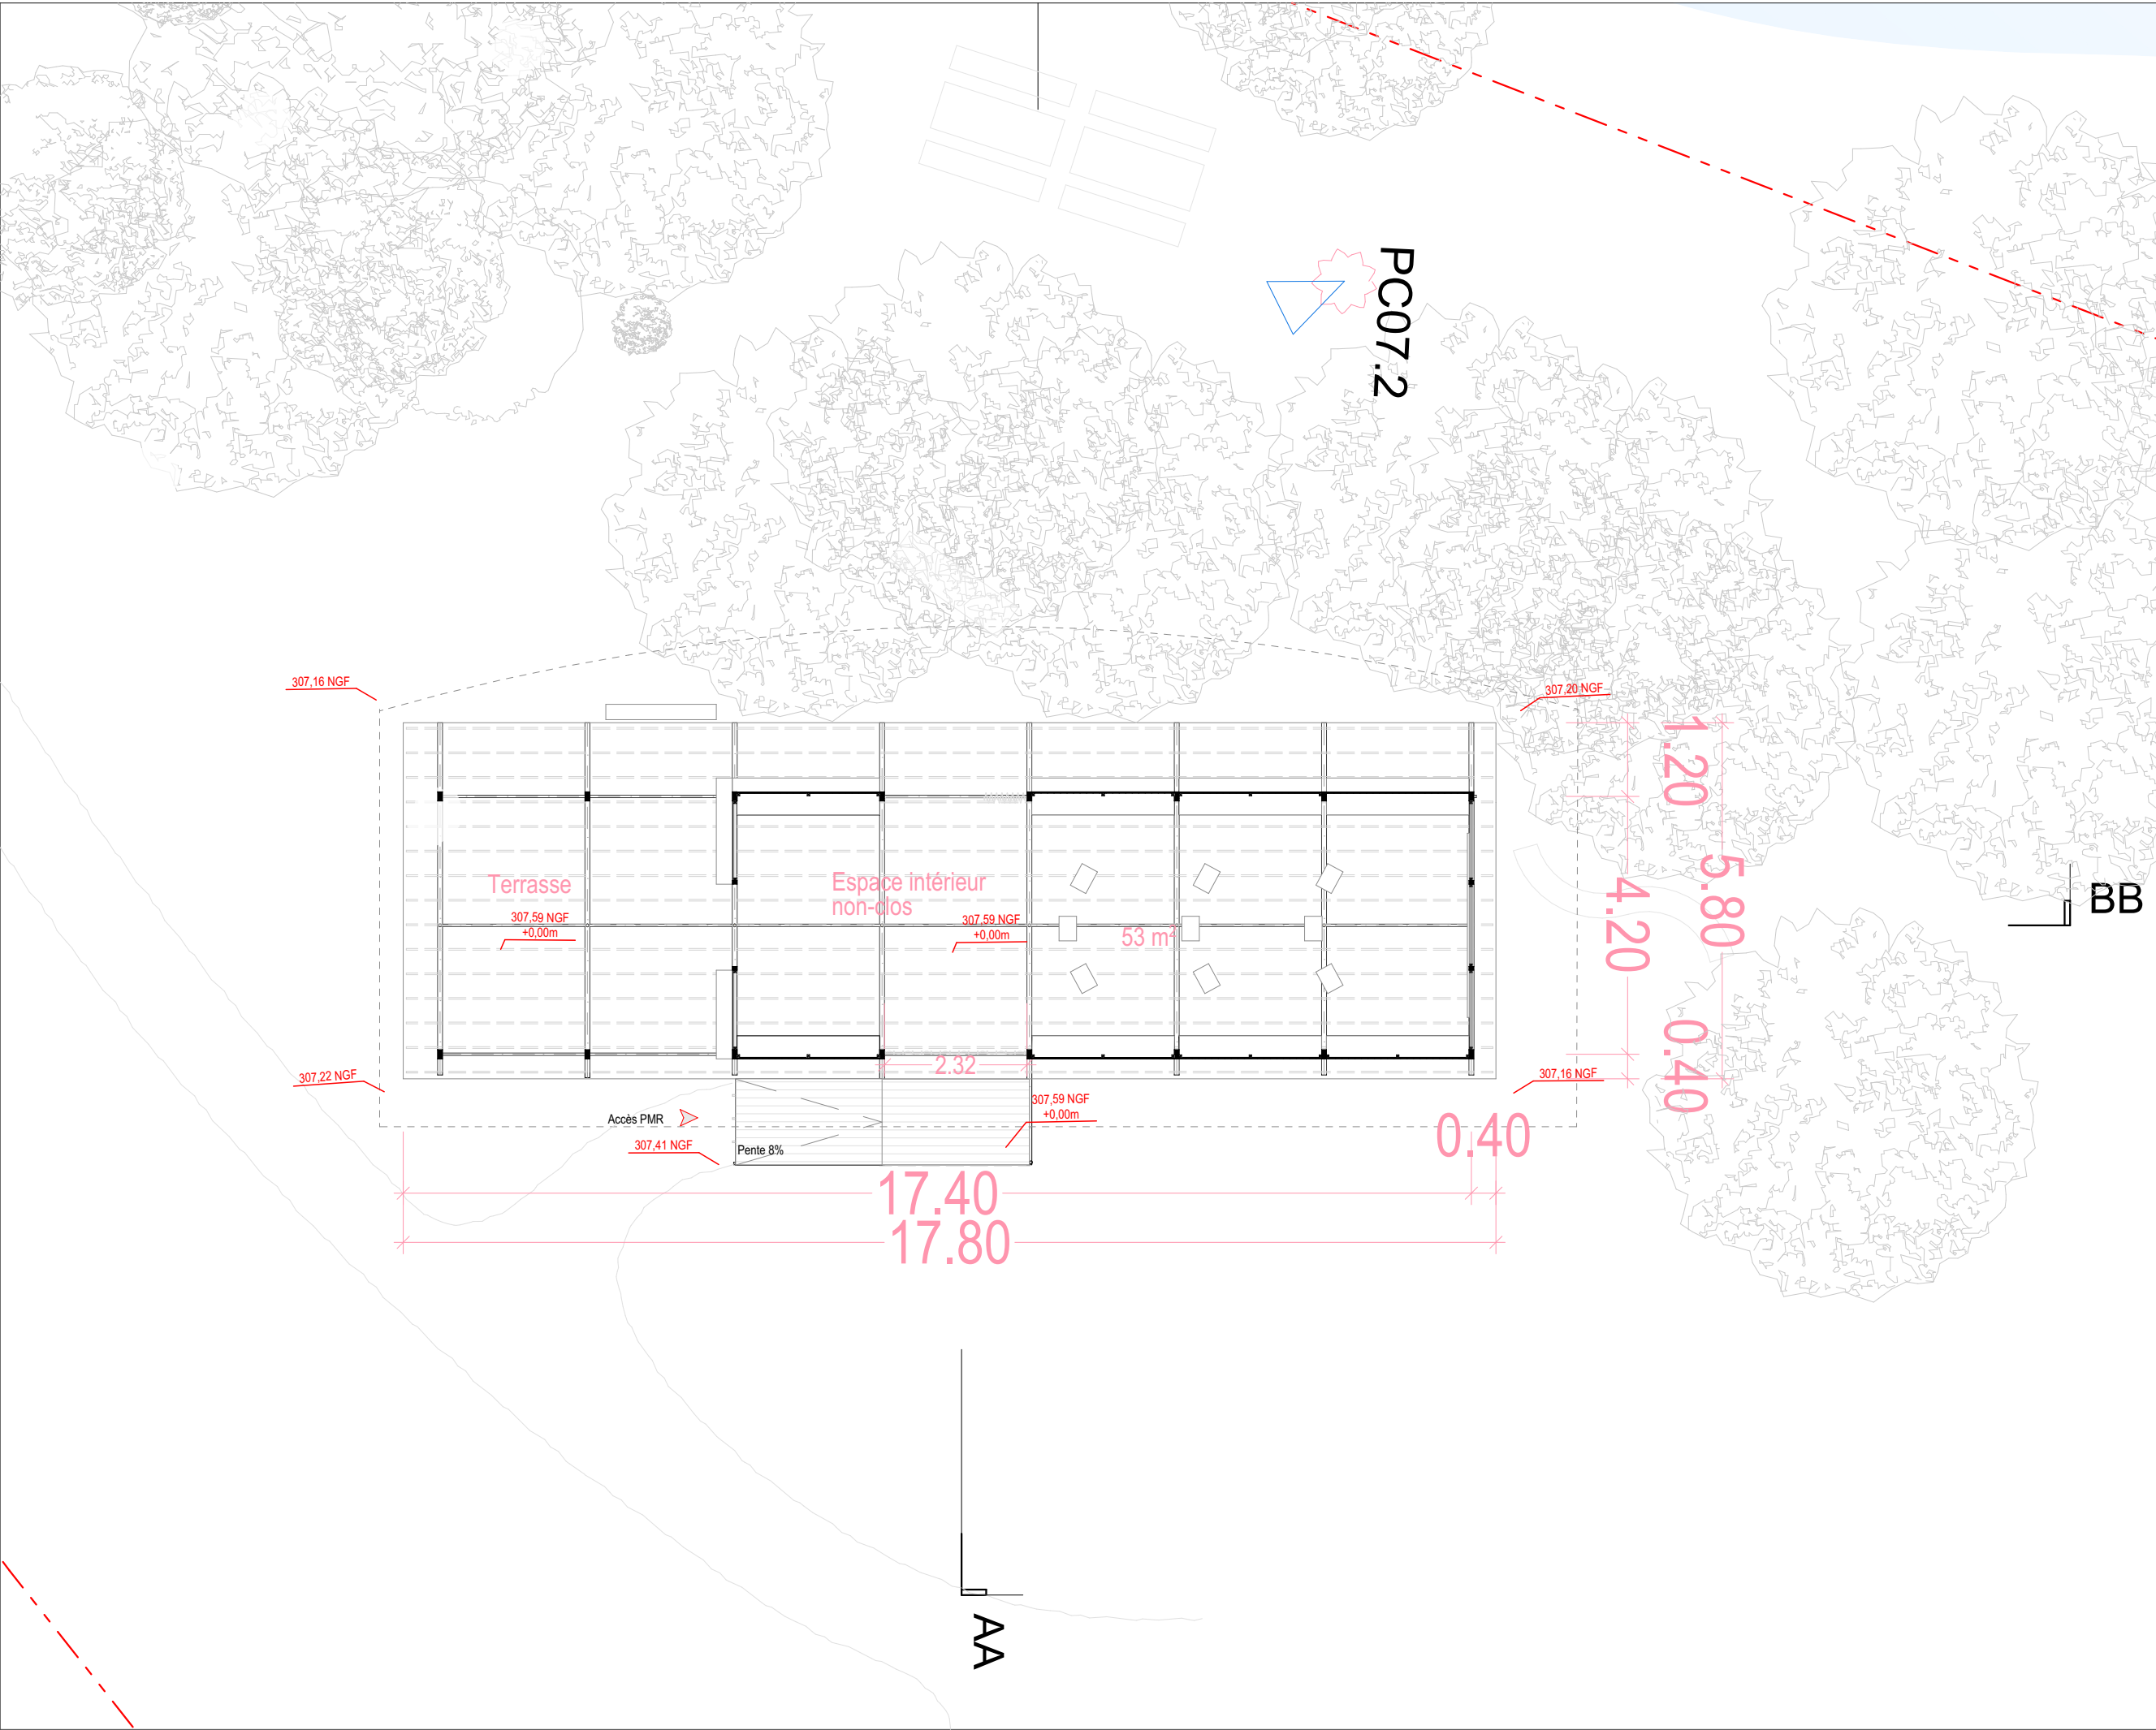

Pavillon d'accueil JOUVENCE

RNR FORÊT D'EXCEPTION
DU VAL SUZON
MESSIGNY-ET-VANTOUX



MAITRISE D'OUVRAGE



OFFICE NATIONAL DES FORÊTS

11, rue René Char
21000 Dijon

www.onf.fr

ARCHITECTES URBANISTES



STUDIOMUSTARD
ARCHITECTURE
6, rue Pasteur 21000 Dijon
T : 03 80 30 00 13
contact@studiomustard.com

PC39/40

Plan intérieur

PHASE	PC
ECHELLE	1:100
DATE	23/09/2024
INDICE	00

PROJET D'AMÉNAGEMENT DE L'ESPACE D'ACCUEIL DU SITE DE JOUVENCE (VAL SUZON)

EXPRESSION DES INTENTIONS DU PROJET

- 1 Ménager un espace de respiration pour le pavillon via redéfinition / mise en recul des stationnements :
 - conditions d'appréciation du cadre paysager et de l'architecture, sans sentiment de compression / oppression ;
 - confort acoustique (éloignement des bruits de moteurs, des « discussions de parking ») ;
 - sécurité des piétons, avec préservation d'un véritable espace accueil / détente (parvis du pavillon).
- 2 Accompagner l'inspiration japonisante du bâtiment (minéral, arbustes à floraison printanière blanche...).
- 3 Conforter les lignes de force courbes et tendues dans la délimitation des cheminements et des espaces.
- 4 Intégrer les horizontales de la toiture via des plantations arbustives (bouquets fractals).
- 5 Partitionner l'espace de stationnement moyennant la délimitation d'alcôves, de taille plus réduite aux abords du pavillon :
 - meilleure intégration paysagère (visuelle et symbolique) ;
 - rationalisation des stationnements (optimisation de l'espace et des circulations) ;
 - gestion / limitation des accès (e.g. accès bus lors des événements)
 - meilleur confort des automobilistes lors des stationnements estivaux (apport d'ombrage via plantations d'arbres) ;
 - mise à profit des plantations arborées réalisées en 2023 dans la structuration / délimitation des espaces.

ESSENCES PROPOSÉES POUR LES PLANTATIONS LIGNEUSES

ESSENCES ARBUSTIVES - taxons indigènes relevant des formations arbustives locales*

- Cornouiller sanguin (*Cornus sanguinea*)
- Viorne lantane et obier (*Viburnum lantana*, *V. opulus*)
- Prunellier (*Prunus spinosa*)
- Cerisier de Sainte-Lucie (*Prunus mahaleb*)
- Troène (*Ligustrum vulgare*)
- Camérisier à balais (*Lonicera xylosteum*)
- Sureaux noir et à grappes (*Sambucus nigra*, *S. racemosa*)
- Pommier sauvage (*Malus sylvestris*)
- Noisetier (*Corylus avellana*)
- Eglantier (*Rosa canina*)
- Aubépine monogyne (*Crataegus monogyna*)

* Alliances du Berberidion, Carpino-Prunion, Salici-Rhamnion.

ESSENCES ARBORÉES

- Alisiers blanc et torminal (*Sorbus aria*, *S. torminalis*)
- Cormier (*Sorbus domestica*)
- Erables champêtre, sycomore, plane, à feuilles d'obier (*Acer campestre*, *A. pseudoplatanus*, *A. platanoides*, *A. opalus*)
- Cytise (*Laburnum anagyroides*)



MAITRISE D'OUVRAGE



OFFICE NATIONAL DES FORÊTS

11, rue René Char
21000 Dijon

www.onf.fr

ARCHITECTES URBANISTES



STUDIOMUSTARD
ARCHITECTURE
6, rue Pasteur 21000 Dijon
T : 03 80 30 00 13
contact@studiomustard.com

Annexes

Projet
d'intégration
paysagère

PHASE	PC
ECHELLE	
DATE	23/09/2024
INDICE	00